



Prosjektnr. <b>2021200</b>	Dato opprettet 16.03.2022
Type tegning <b>Fasade Sør og Øst</b>	Revisjon nr. -

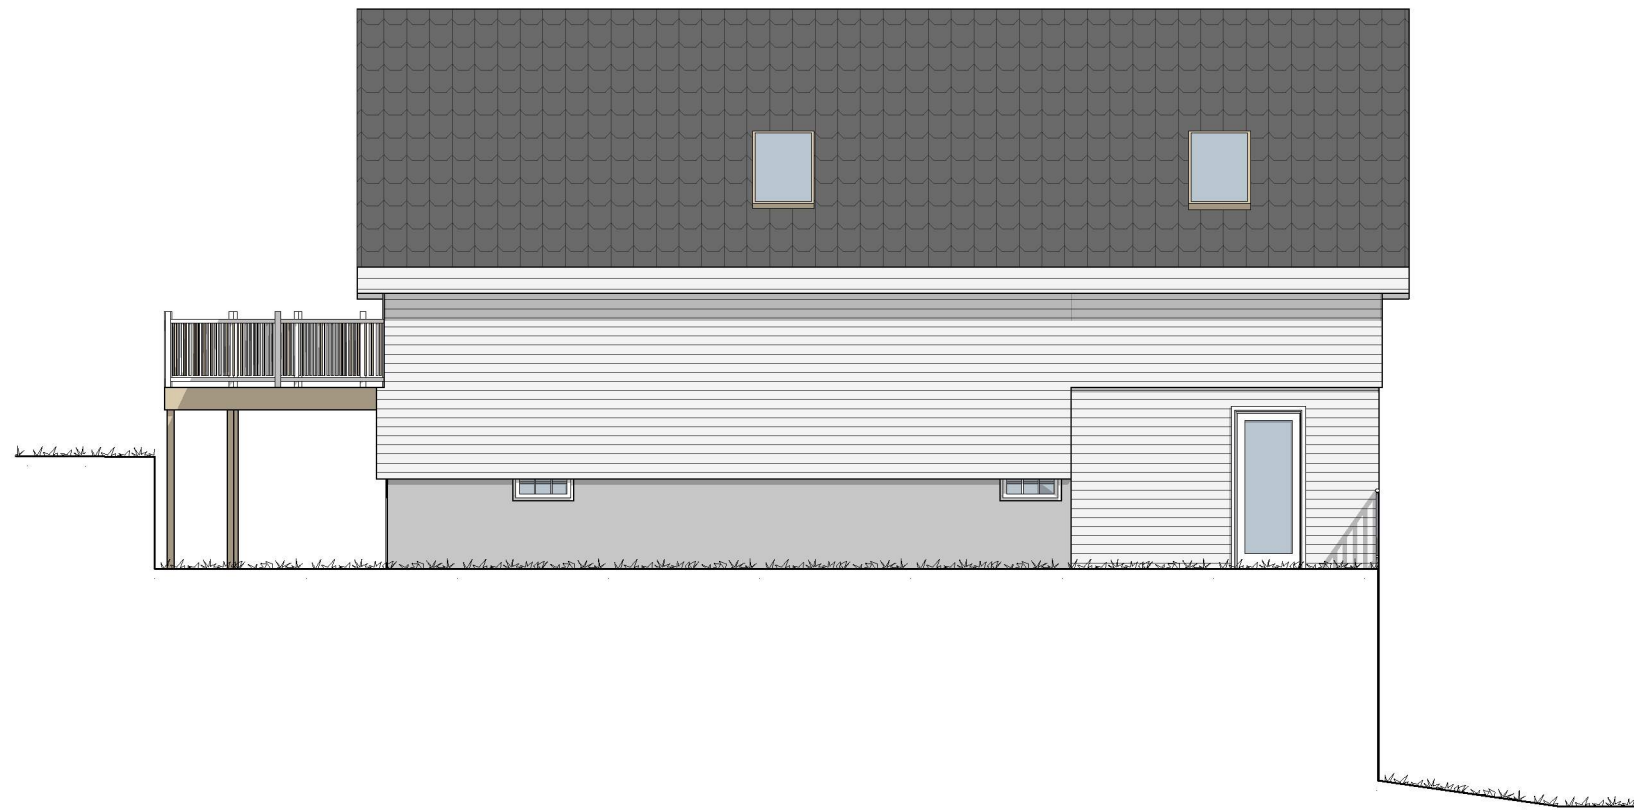

1:100 Fasade Øst

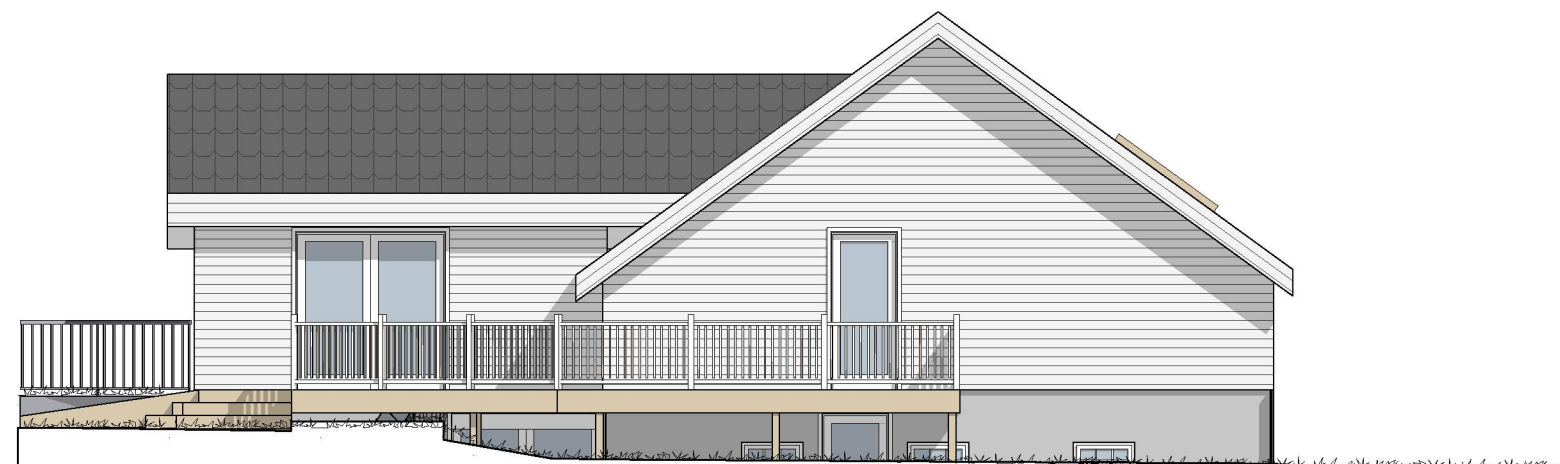

1:100 Fasade Sør

**E-8**

Revisjoner			
Rev	Beskrivelse	Dato	Sign

Fase  
**Søknadstegninger**



Tiltakshaver <b>Tor H. Halvorsen</b>	Sign. KSN Dato 30.03.2022
Prosjekt <b>Bruksendring - 125/10 Kjeilen Indre Alver Kommune</b>	Kontroll MBH Dato 30.03.2022
Tegningsnr.: <b>2021200A40-4</b>	Målestokk <b>1:100</b>
Kundenr.: <b>101471</b>	Format <b>A3</b>
Type tegning: <b>Fasade Sør og Øst</b>	

I HENHOLD TIL LOVVERK ER DENNE TEGNINGEN ARKOCONSULT AS SIN EIENDOM. DENNE TEGNINGEN KAN IKKE BLI BRUKT, OFFENTLIGGJORT ELLER GIS VIDERE TIL TREDJEPART UTEN VÅRT SKRIFTLIGE SAMTYKKE. OVERTREDELSE AV DETTE KAN FØRE TIL SØKSMÅL. OBS! TEGNINGEN KAN PRINTES I FEIL SKALA. IKKE TA MÅL DIREKTE PÅ TEGNING. BRUK KUN OPPGITTE MÅL.