


Prosjektnr. 2021200	Dato opprettet 16.03.2022
Type tegning Plan 2. etg. eksisterende	Revisjon nr. -

E-1

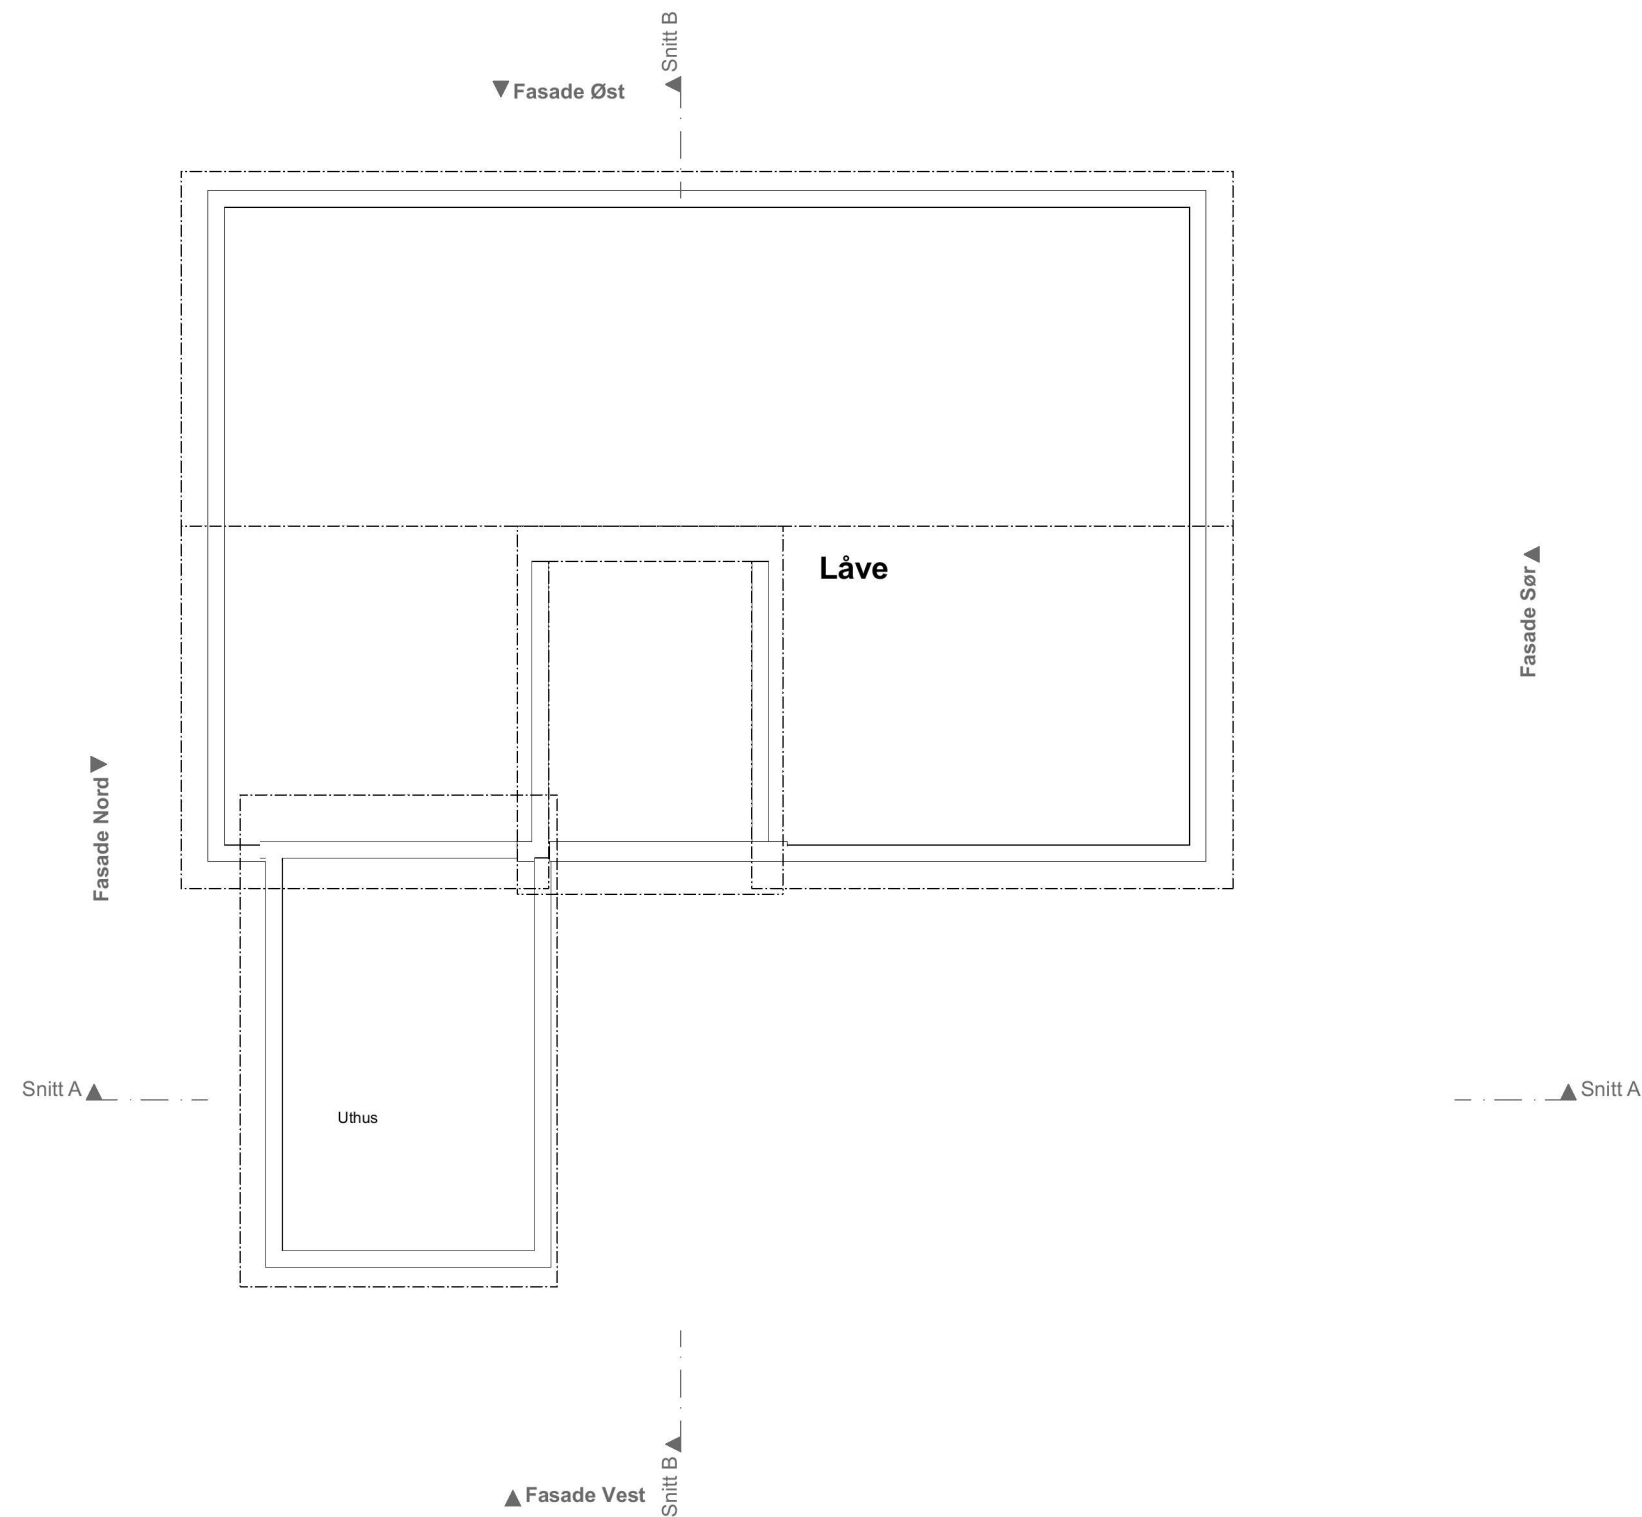

Revisjoner

Rev	Beskrivelse	Dato	Sign

Fase
Søknadstegninger



Tiltakshaver Tor H. Halvorsen	Sign. KSN Dato 30.03.2022
Prosjekt Bruksendring - 125/10 Kjeilen Indre Alver Kommune	Kontroll MBH Dato 30.03.2022
Tegningsnr.: 2021200A20-3	Målestokk 1:100
Kundenr.: 101471	Format A3
Type tegning: Plan 2. etg. eksisterende	

I HENHOLD TIL LOVVERK ER DENNE TEGNINGEN ARKOCONSULT AS SIN EIENDOM. DENNE TEGNINGEN KAN IKKE BLI BRUKT, OFFENTLIGGJORT ELLER GIS VIDERE TIL TREDJEPART UTEN VÅRT SKRIFTLIGE SAMTYKKE. OVERTREDELSE AV DETTE KAN FØRE TIL SØKSMÅL. OBS! TEGNINGEN KAN PRINTES I FEIL SKALA. IKKE TA MÅL DIREKTE PÅ TEGNING. BRUK KUN OPPGITTE MÅL.