



Tilkobles prosjektet
ledningsnett som
skal bygges i 2022
Bovågen
Ref. A. Helgesen

Pl. Ø63
Vann Ø32


Ny
Avløpsst.
Eks. slamskille
plassert her i dag
Ø32 vann

424/324

Hjelmås
VVS AS
Akstadneset

T. Hg 28/3.22

<p>Situasjonskart - Elin Therese Stevnebø GBNR 424/324</p>		<p>Dato: 28-03-2022</p> <p>Målestokk: 1:1 500</p> <p>30m</p>
---	--	--

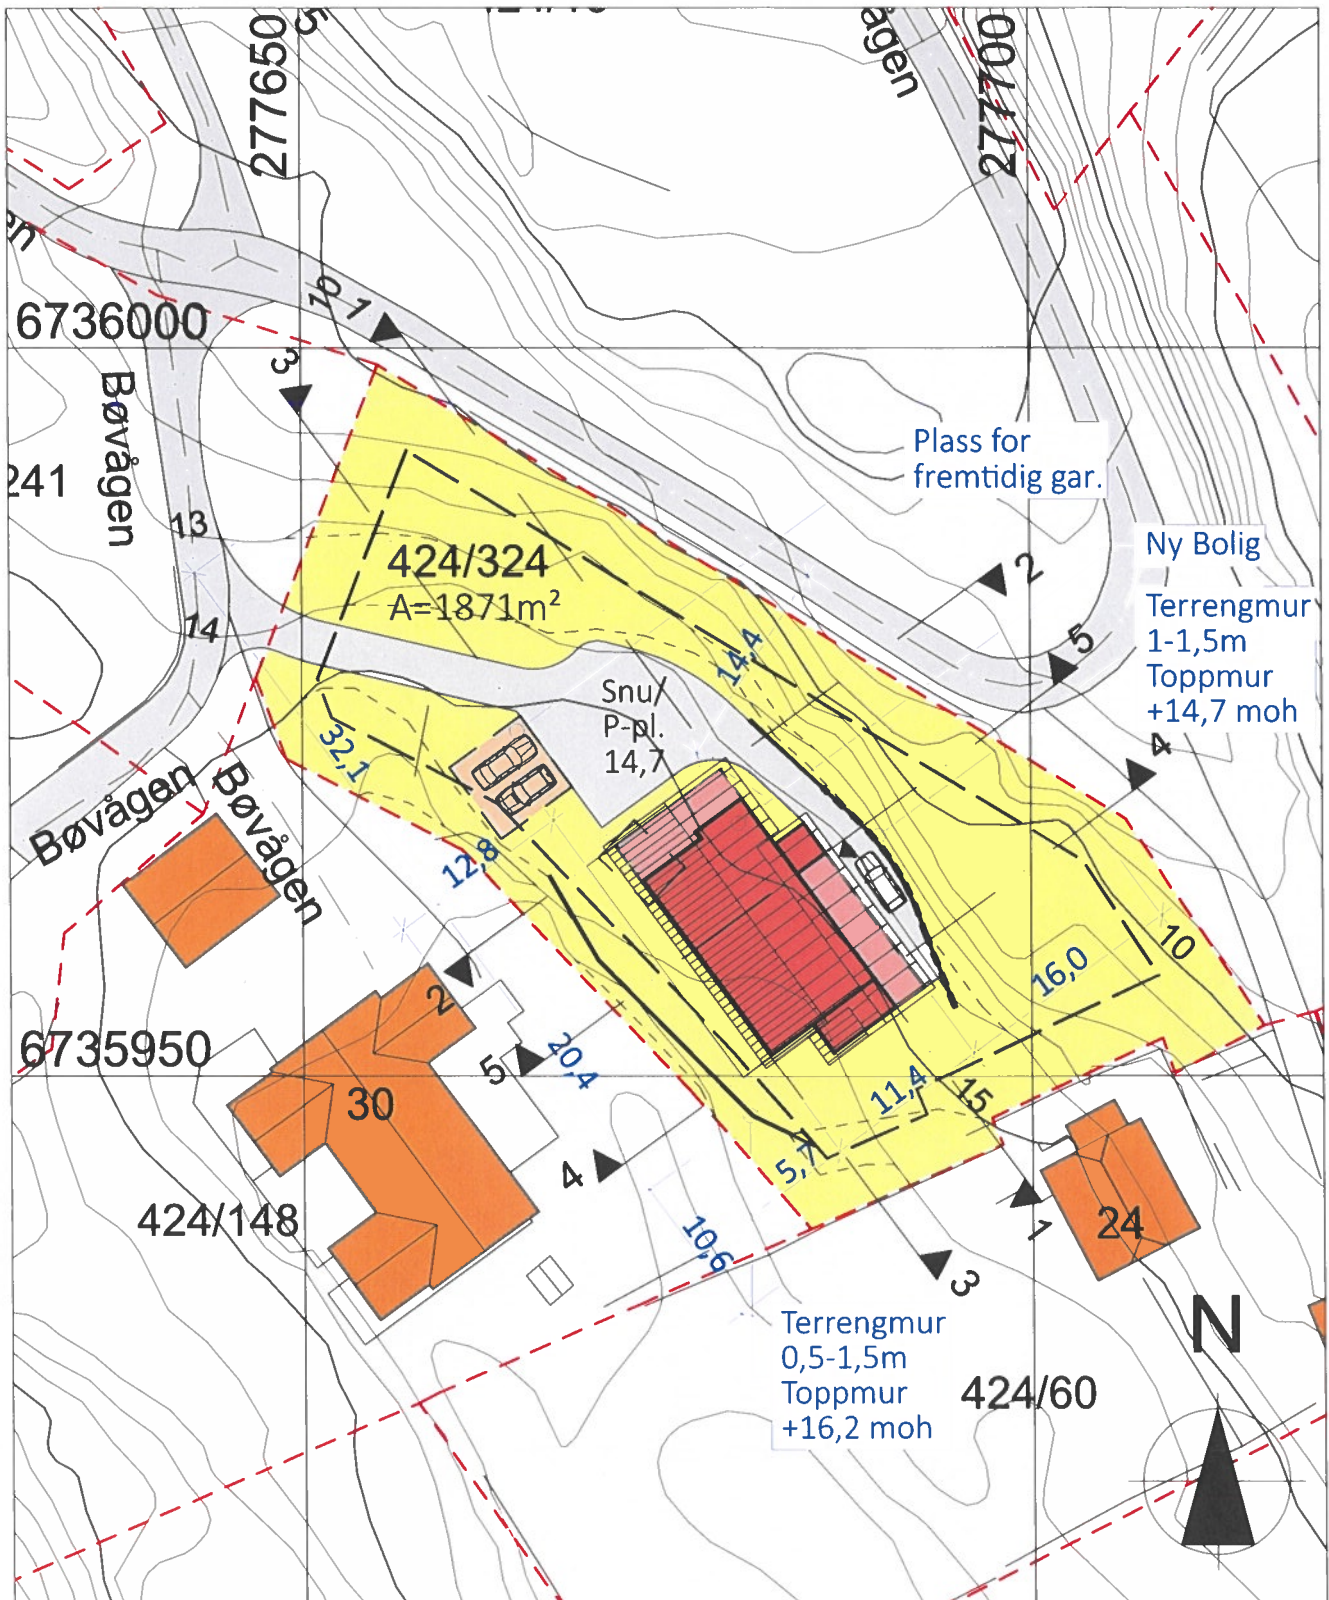

SØKNADSTEGNING Rev.: 01 Dato: 12.03.2022 Sign: RS Vedr.: Justering takoverbygget omr. etc.

Prosjekt:	BOLIG - EGEN TYPE+ Nostalgi	Prosjekt ID:	22-005
Tegning vedr.:	SITUASJONSPLAN	Tegn.nr.:	500
Tiltakshaver:	ELIN THERESE STEVNEBØ	Målestokk:	1:500 A3
Byggested:	ALVER, Bøvågen G.nr.: 424 B.nr.: 324	Dato:	07.03.2022
Arkitekt:	E.A. SMITH AS AVD. HIBA HUS - 5239 RÅDAL	Tegnet av:	RS
Leverandør:	STEVNEBØ BYGGEVARE AS - 59B7 BØVÅGEN	Tlf.:	40006375
		Tlf.:	56 34 94 60



P.Hg 28/3.22
Hjelmås
VVS AS

©Tegningen er beskyttet i.h.t. lov om opphavsrett