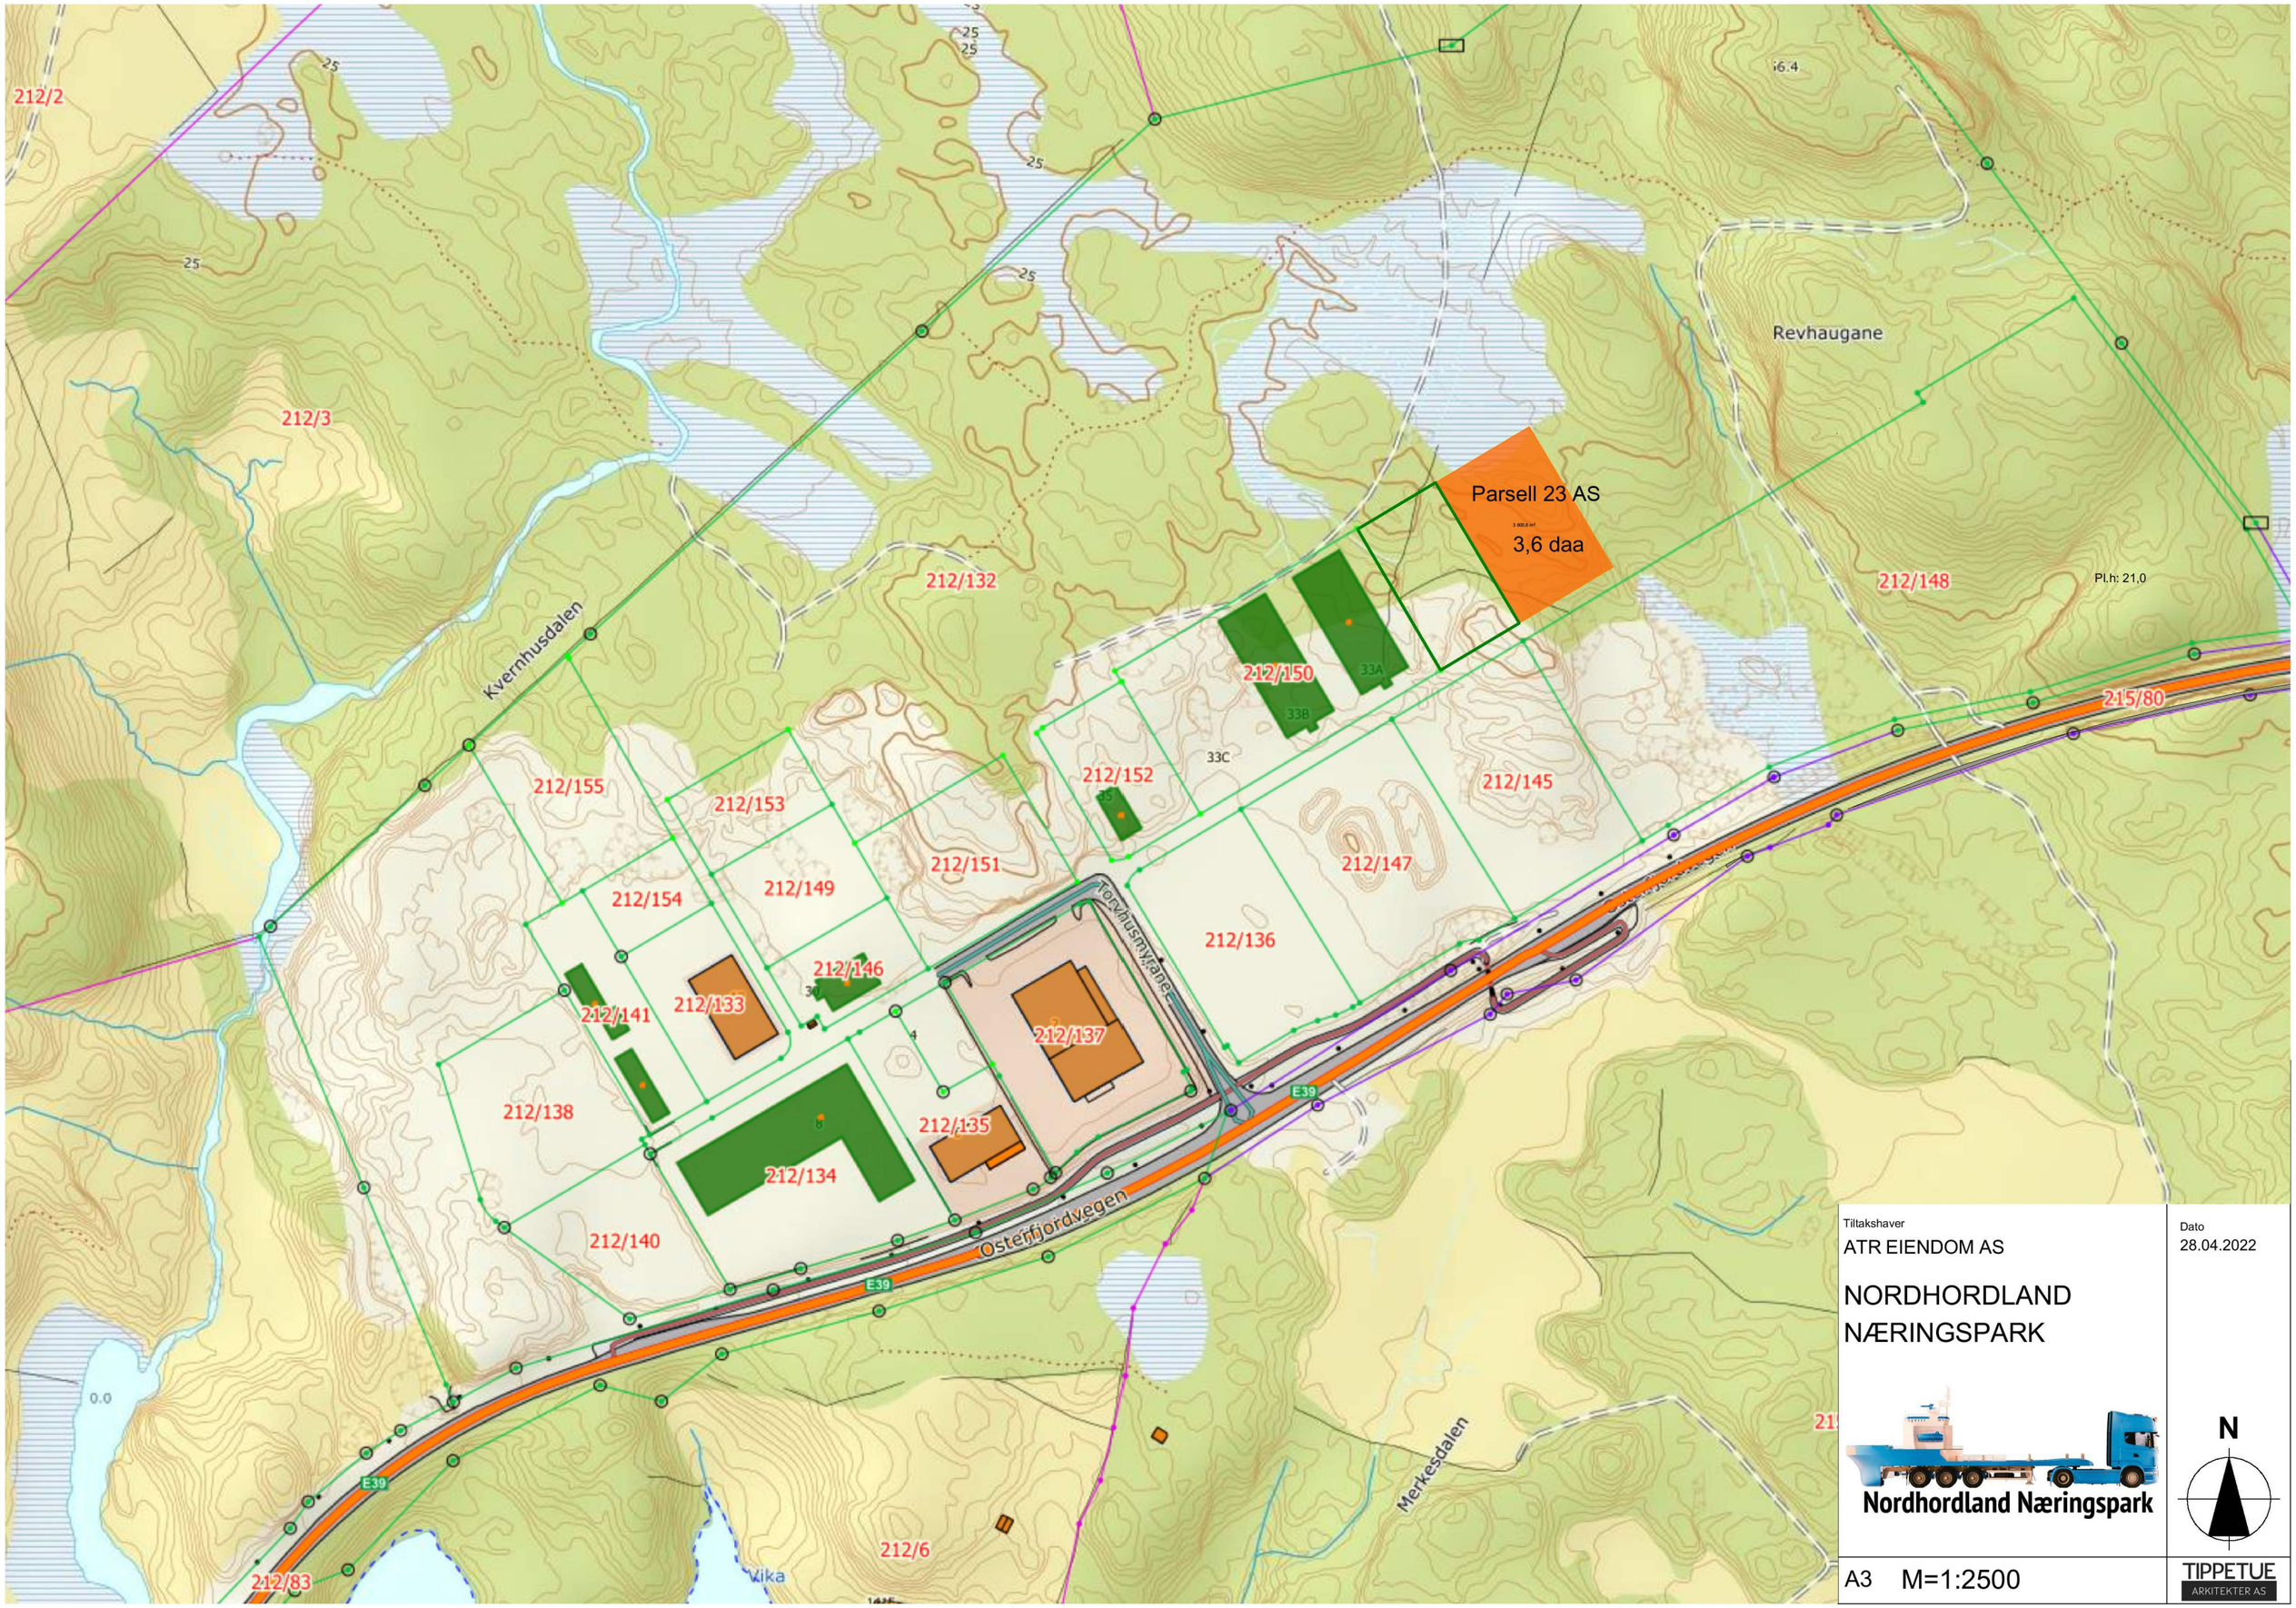

Tiltakshaver
ATR EIENDOM AS

NORDHORDLAND
NÆRINGSPARK

Nordhordland Næringspark

Dato
28.04.2022

N

A3 M=1:2500

TIPPETUE
ARKITEKTER AS