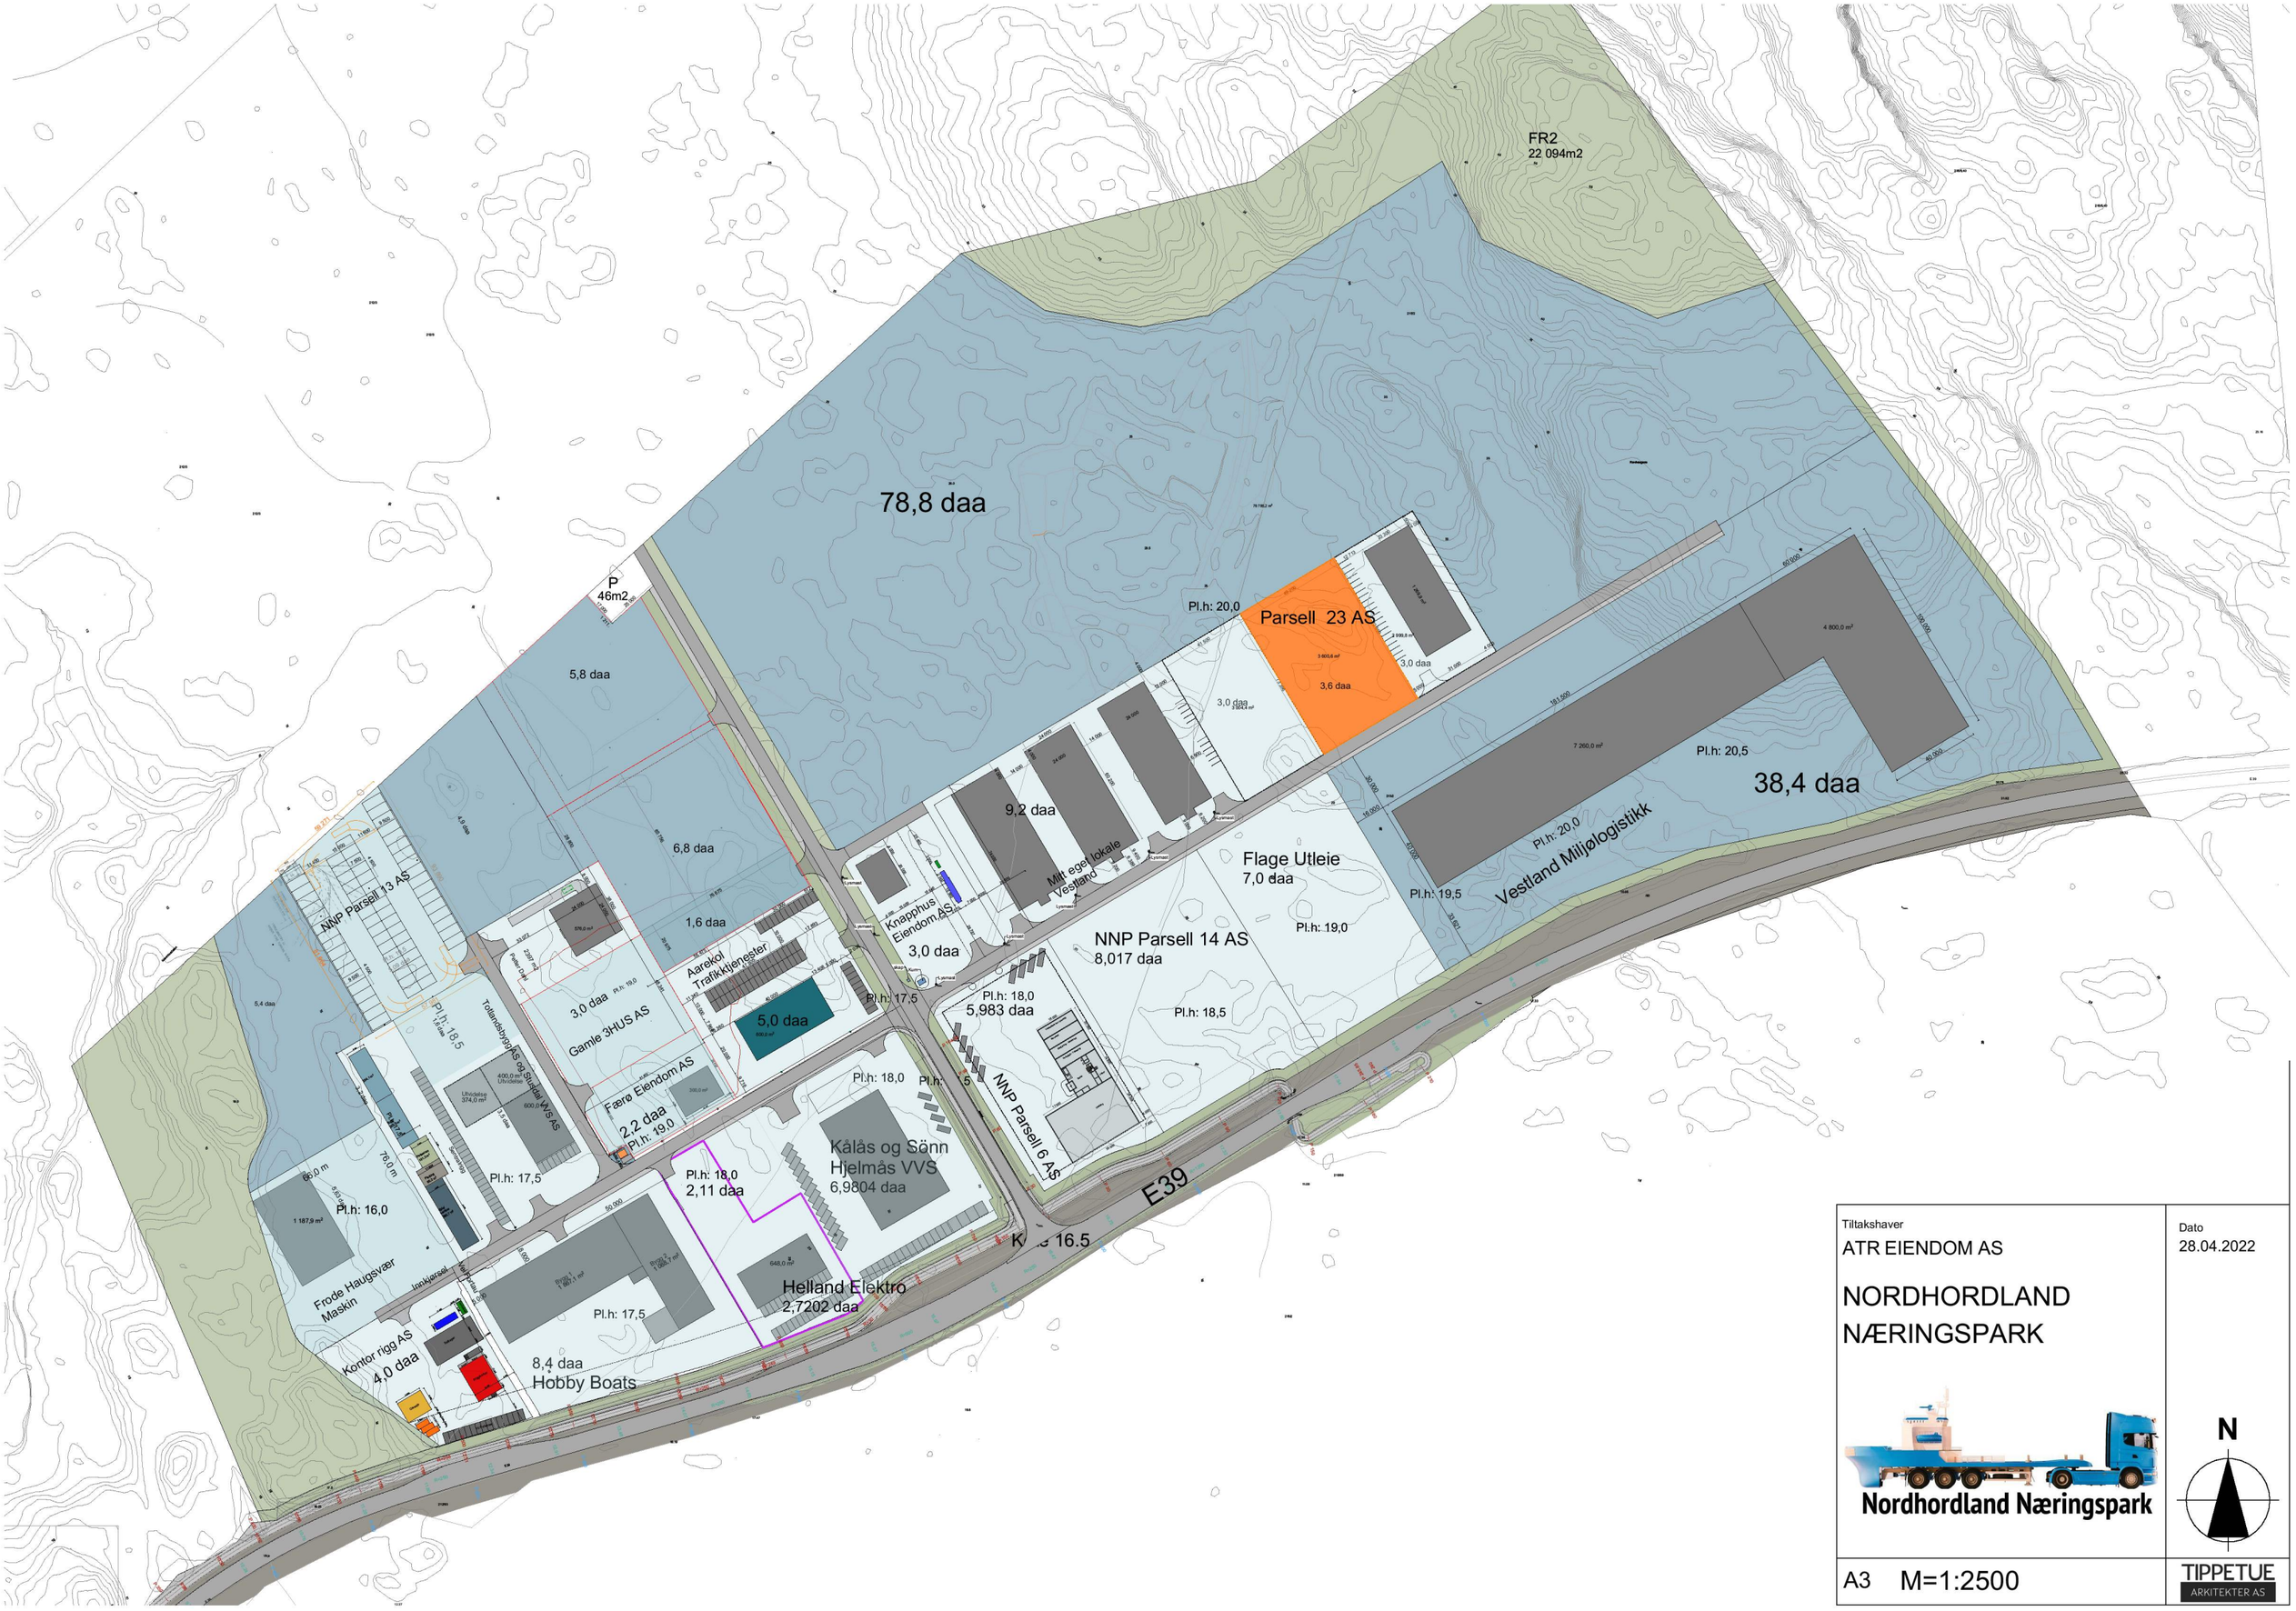

Tiltakshaver
ATR EIENDOM AS

NORDHORDLAND NÆRINGSPARK

Dato
28.04.2022

Nordhordland Næringspark

N

A3 M=1:2500

TIPPETUE ARKITEKTER AS