

A-1. Søknad om utslipp av sanitært avløpsvann fra hus og hytter

Søknaden skal benyttes for etablering av nye utslipp og vesentlig økning av eksisterende utslipp av sanitært avløpsvann jf. forskrift om begrensning av forurensning av 01.06.2004 (forurensningsforskriften) kapittel 12. Søknadsskjemaet gjelder for utslipp fra bolighus, hytter, turistbedrifter og lignende virksomhet med utslipp mindre enn 50 pe. Søknadsskjemaet gjelder også for utslipp av sanitært avløpsvann mindre enn 50 pe i tettbebyggelse som er større enn 2000 pe i innlandet og 10 000 pe ved kysten. Skjemaet gjelder ikke for påkobling til offentlig avløpsnett.

Informasjon:

Utslipp av sanitært avløpsvann er søknadspliktig jf. forurensningsforskriften kapittel 12. Søknad med alle nødvendige opplysninger vil bli behandlet av kommunen. Søknad i samsvar med standardkravene i kap. 12 behandles innen 6 uker, mens søknad om unntak fra standardkravene i kap. 12 behandles uten ubegrunnet opphold, men behandlingen kan ta mer enn 6 uker.

For prosjektering og utførelse av avløpsanlegget gjelder bestemmelsene i plan- og bygningslovens § 20-1 vedrørende søknad om tillatelse til tiltak, godkjenning av foretak og ansvarsrett. Bygging av anlegget kan først starte når det foreligger en igangsettingstillatelse fra kommunen.

1. Ansvarlig (søker)*:

Navn: Morten Tveit	Telefon (dagtid): 90940685
Adresse: Reikeråsvegen 69	Postnr, poststed: 5913 Eikangervåg
E-post: mtveit116@gmail.com	<input checked="" type="checkbox"/> Enkeltperson <input type="checkbox"/> Selskap/lag /sameie. Oppgi organisasjonsnr:

* Hvis ansvarlig søker ikke er den samme som ansvarlig eier (ansvarlig eier tilsvarende tiltakshaver i plan- og byggesaker) skal dette angis.

2. Søknaden gjelder:

<input checked="" type="checkbox"/> Nytt utslipp	<input checked="" type="checkbox"/> Helårsbolig, antall: 1	Installeres /er det vannklosett? <input checked="" type="checkbox"/> ja <input type="checkbox"/> nei
<input type="checkbox"/> Vesentlig økning av utslipp	<input type="checkbox"/> Fritidsbolig, antall:	
<input type="checkbox"/> Rehabilitering av eksisterende utslipp	<input type="checkbox"/> Annen bygning, antall: Spesifiser:	

3. Eiendom /byggested:

Gnr: 24	Bnr: 153	Adresse: Fammestadvegen 17
Planstatus:	Samsvar med endelige planer etter plan og bygningsloven: <input checked="" type="checkbox"/> ja <input type="checkbox"/> nei	
	Hvis nei, foreligger samtykke fra kommunens planmyndighet: <input checked="" type="checkbox"/> ja, dato: 29.03.2017	

4. Utslippssted:

Type: <input type="checkbox"/> Innsjø <input checked="" type="checkbox"/> Bekk/Elv <input type="checkbox"/> Elvemunning <input type="checkbox"/> Sjø <input checked="" type="checkbox"/> Stedegne løsmasser <input type="checkbox"/> Annet:
Navn på lokalitet: 24/3 Fammestadtjødnnet
Koordinater på utslippssted: saknr.16/3839 Oppgi kartdatum (WGS 84, ESO 50, NGO 48, annet):
Utslippsdyp under laveste vannstand: minst 2 m <input type="checkbox"/> ja <input type="checkbox"/> nei, spesifiser: ____m <input checked="" type="checkbox"/> ikke relevant
Utslippets størrelse i antall personekvivalenter: 5 pe

5. Rensegrad:

<input type="checkbox"/> Utslippssted i følsomt/normalt område (rensegrad jf. §12-8): Rensekrav for sanitært avløpsvann, utslippssted med brukerinteresser: a) <input type="checkbox"/> 90 % reduksjon av fosfor, 90 % reduksjon av BOF ₅ Rensekrav for sanitært avløpsvann, utslippssted med fare for eutrofiering/overgjødning: b) <input type="checkbox"/> 90 % reduksjon av fosfor og 70 % reduksjon av BOF ₅ Rensekrav for sanitært avløpsvann, utslippssted uten fare for eutrofiering/overgjødning: c) <input type="checkbox"/> 60 % reduksjon av fosfor og 70 % reduksjon av BOF ₅ Kun utslipp av gråvann, alle utslippssteder: <input type="checkbox"/> stedegne løsmasser eller tilsvarende, spesifiser: _____
<input checked="" type="checkbox"/> Utslippssted i mindre følsomt område (rensegrad jf. §12-9): Rensekrav for sanitært avløpsvann, utslipp til sjø: a) <input type="checkbox"/> 20 % reduksjon av suspendert stoff <u>eller</u> b) <input type="checkbox"/> 180 mg suspendert stoff/liter i restkonsentrasjon Kun utslipp av gråvann, utslipp til sjø: <input checked="" type="checkbox"/> urensset
<input type="checkbox"/> Det søkes unntak fra §§12-8 til 12-9, spesifiser i vedlegg B (se punkt 6)

<p>Type renseanlegg:</p> <p><input type="checkbox"/> Urenset, direkte utslipp</p> <p><input type="checkbox"/> Slamavskiller (størrelse på slamavskiller: m³)</p> <p><input type="checkbox"/> Infiltrasjonsanlegg</p> <p><input type="checkbox"/> Filterbed/Konstruert våtmark</p> <p><input checked="" type="checkbox"/> Biologisk minirensanlegg</p> <p><input type="checkbox"/> Kjemisk minirensanlegg</p> <p><input type="checkbox"/> Kjemisk/biologisk minirensanlegg</p> <p><input type="checkbox"/> Sandfilteranlegg</p> <p><input type="checkbox"/> Tett tank for svartvann og gråvannsfiler</p> <p><input type="checkbox"/> Biologisk toalett og gråvannsfiler</p> <p><input type="checkbox"/> Tett tank (for alt avløpsvann)</p> <p><input type="checkbox"/> Tett tank for svartvann</p> <p><input type="checkbox"/> Biologisk toalett</p> <p><input type="checkbox"/> Annen løsning, spesifiser:</p>	<p>Tillegg for minirensanlegg:</p> <p>CE-merke (EN12566-3): <input checked="" type="checkbox"/> ja <input type="checkbox"/> nei</p>
<p>Anleggets dimensjonerte størrelse i antall personekvivalenter: 8 pe</p>	

6. Vedlegg til søknaden:

A. Navn på nøytral fagkyndig (person/firma) som har bistått med valg av rensemetode og/eller dokumentasjon av rensegrad	<input checked="" type="checkbox"/> ja
B. Begrunnelse for ønske om unntak fra §§ 12-7 til 12-13 og relevant dokumentasjon	<input type="checkbox"/> ja <input checked="" type="checkbox"/> ikke relevant
C. Dokumentasjon av rensegrad jf. § 12-10 og beskrivelse av anlegg	<input checked="" type="checkbox"/> ja
D. Plassering av avløpsanlegg, utslippssted, eiendomsgrenser og vegadkomst på kart i målestokk 1:5000 eller større	<input checked="" type="checkbox"/> ja
E. Liste over eiendommer tilknyttet avløpsanlegget med gnr., bnr. og adresse	<input checked="" type="checkbox"/> ja <input checked="" type="checkbox"/> ikke relevant
F. Oversikt over interesser som blir berørt (drikkevannsforsyning, næringsvirksomhet, rekreasjon etc). Beskrivelse av tiltak for å motvirke interessekonflikter og tiltak for å ivareta helse og miljø	<input type="checkbox"/> ja
G. Oversikt over hvem som er varslet	<input type="checkbox"/> ja <input checked="" type="checkbox"/> ikke relevant
H. Eventuelle mottatte klager/protester	<input type="checkbox"/> ja <input checked="" type="checkbox"/> ikke relevant

7. Eventuelle merknader (ikke obligatorisk):

Vi viser til sak av 29.03.2017 saksnr. 16/3839, og søker på nytt til tomt 24/153 tidligere gitt byggeløyve for. Vi søker på tidligere godkjent utslippsløyve, ingen endringer har blitt gjort selv om det er et nytt prosjekt. Anlegget er ferdig montert men ikke tatt i bruk. Byggeløyve ref. 18/3864-19/11339.


8. Underskrift og erklæring:

Jeg forplikter meg til å følge bestemmelsene i forurensningsforskriften og enkeltvedtak i henhold til forurensningsforskriften. Som ansvarlig eier er jeg ansvarlig for forskriftsmessig drift og vedlikehold.

Dato:


270522

Underskrift ansvarlig eier:



Gjentas med blokkbokstaver:

MORTEN TVEIT

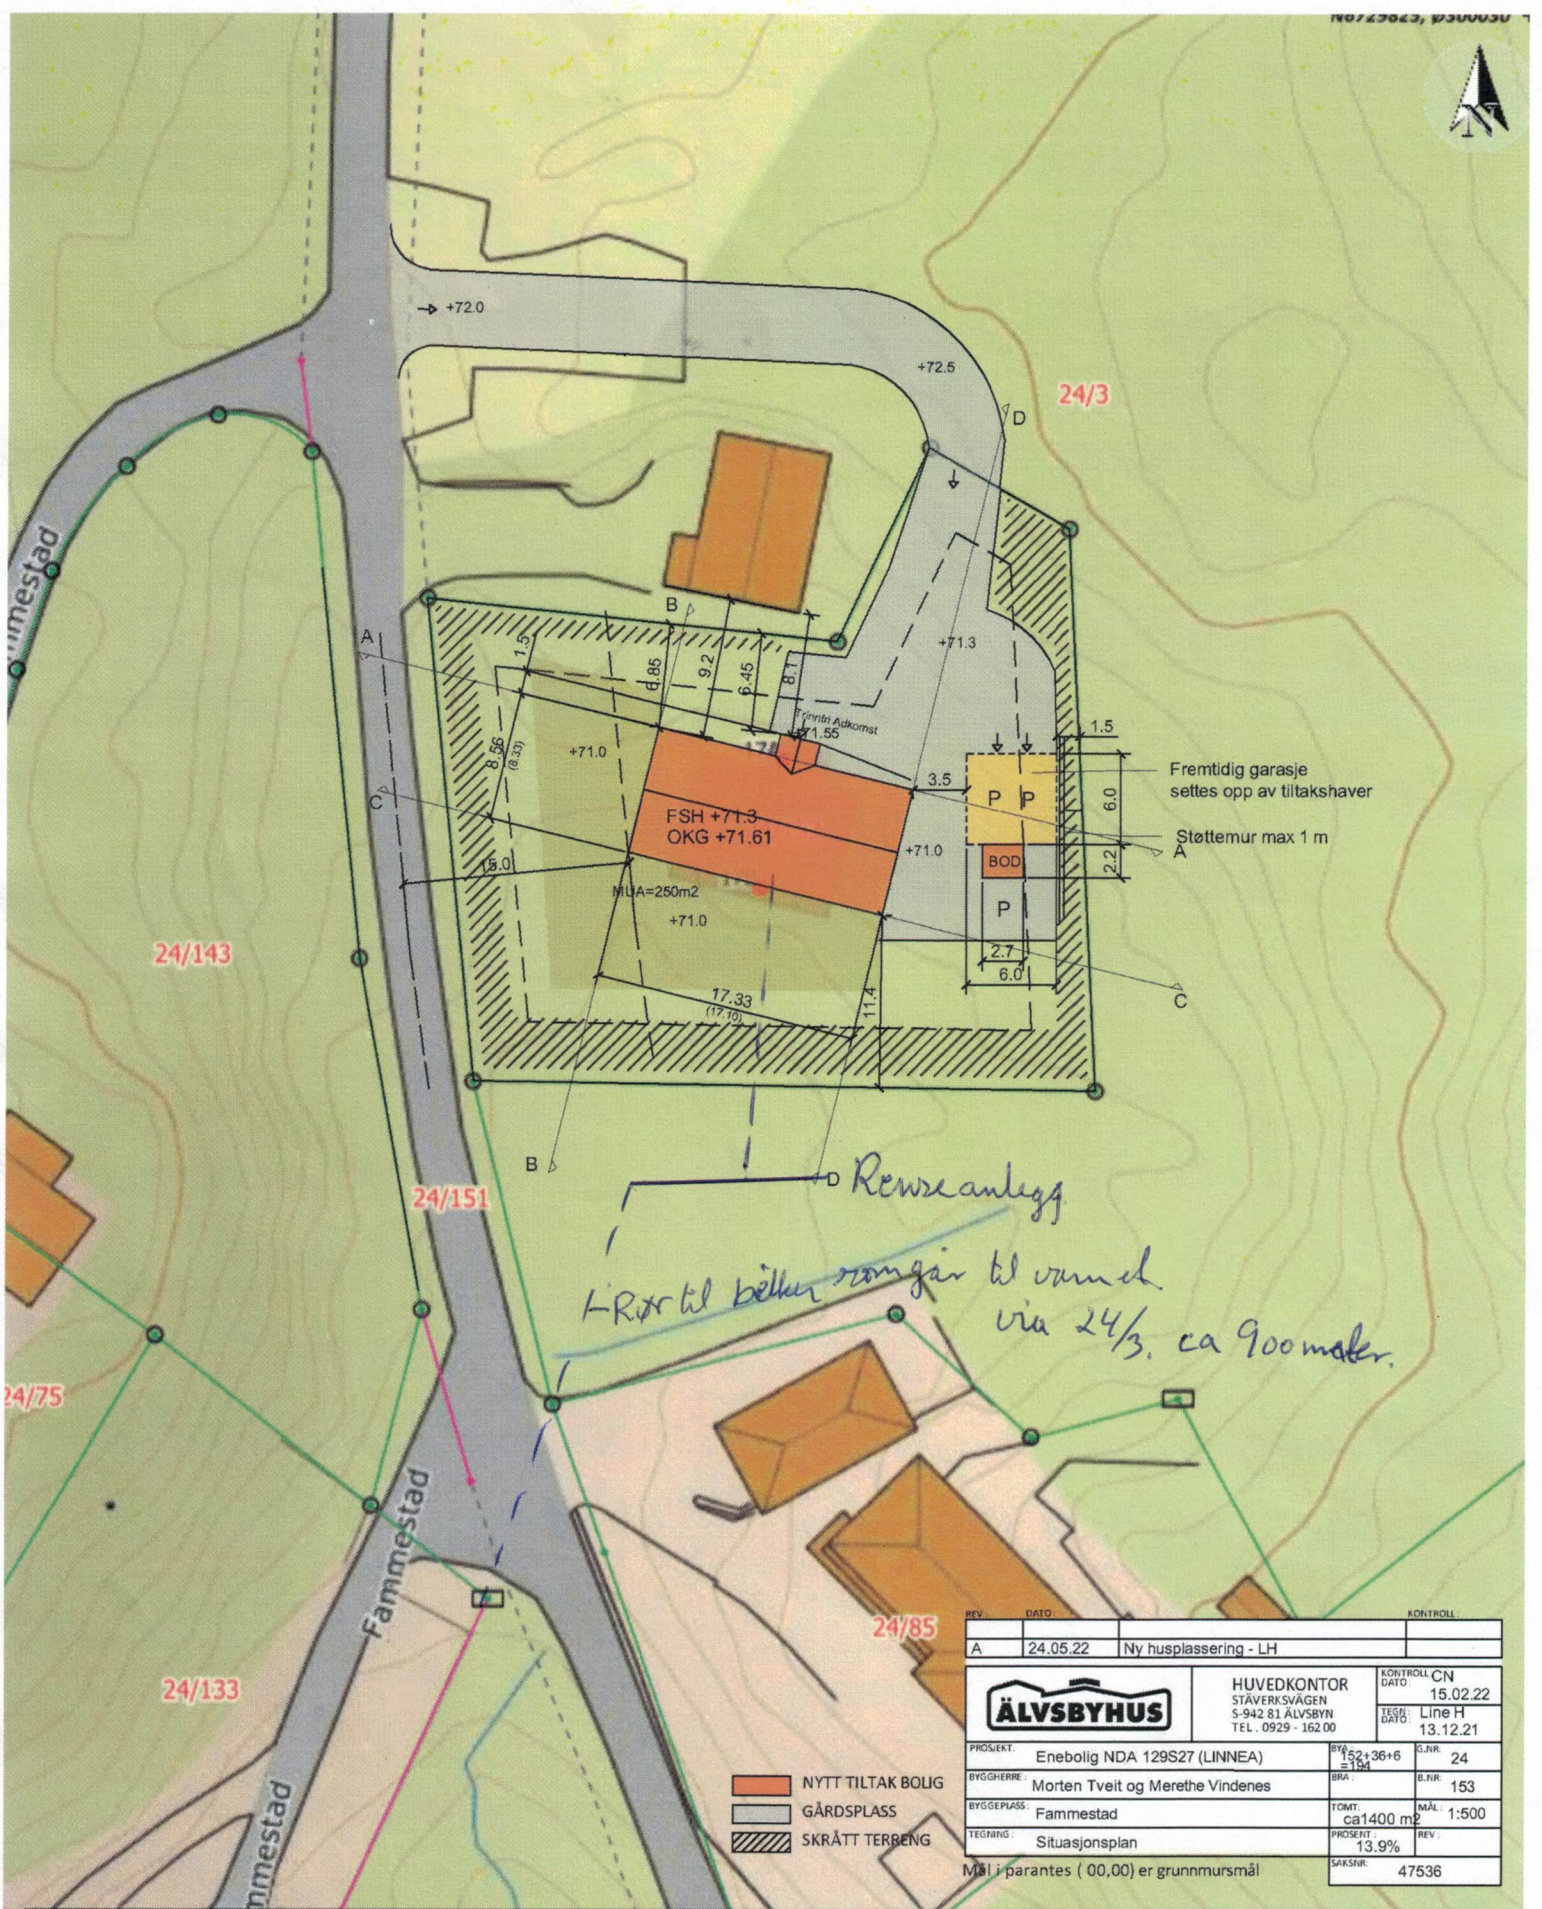

Renssanlegg
L-Rør til bølger søngår til vannet via 24/3, ca 900 meter.

- NYTT TILTAK BOLIG
- GÅRDSPLASS
- SKRÅTT TERRENG

REV.	DATE	KONTROLL
A	24.05.22	Ny husplassering - LH

ÄLVSBYHUS	HUVEDKONTOR STÅVERKSÅGEN S-942 81 ÄLVBYN TEL. 0929 - 162 00	KONTROLL CN DATE: 15.02.22
		TEGN: Line H DATE: 13.12.21
PROSJEKT: Enebolig NDA 129S27 (LINNEA)	BYGGEHERR: Morten Tveit og Merethe Vindenes	BYGGEPLASS: Fammestad
TEGNING: Situasjonsplan	MÅL: 1:500	PROSJEKT: 13.9%
Mål i parantes (00,00) er grunnmursmål	SAKSNR: 47536	

Situasjonskart

Dato: 27-01-2022

Ndigi.no

Målestokk: 1:500

