

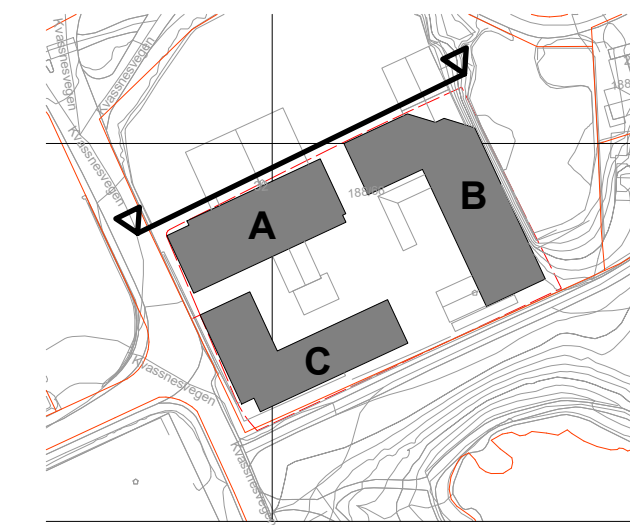



BS18

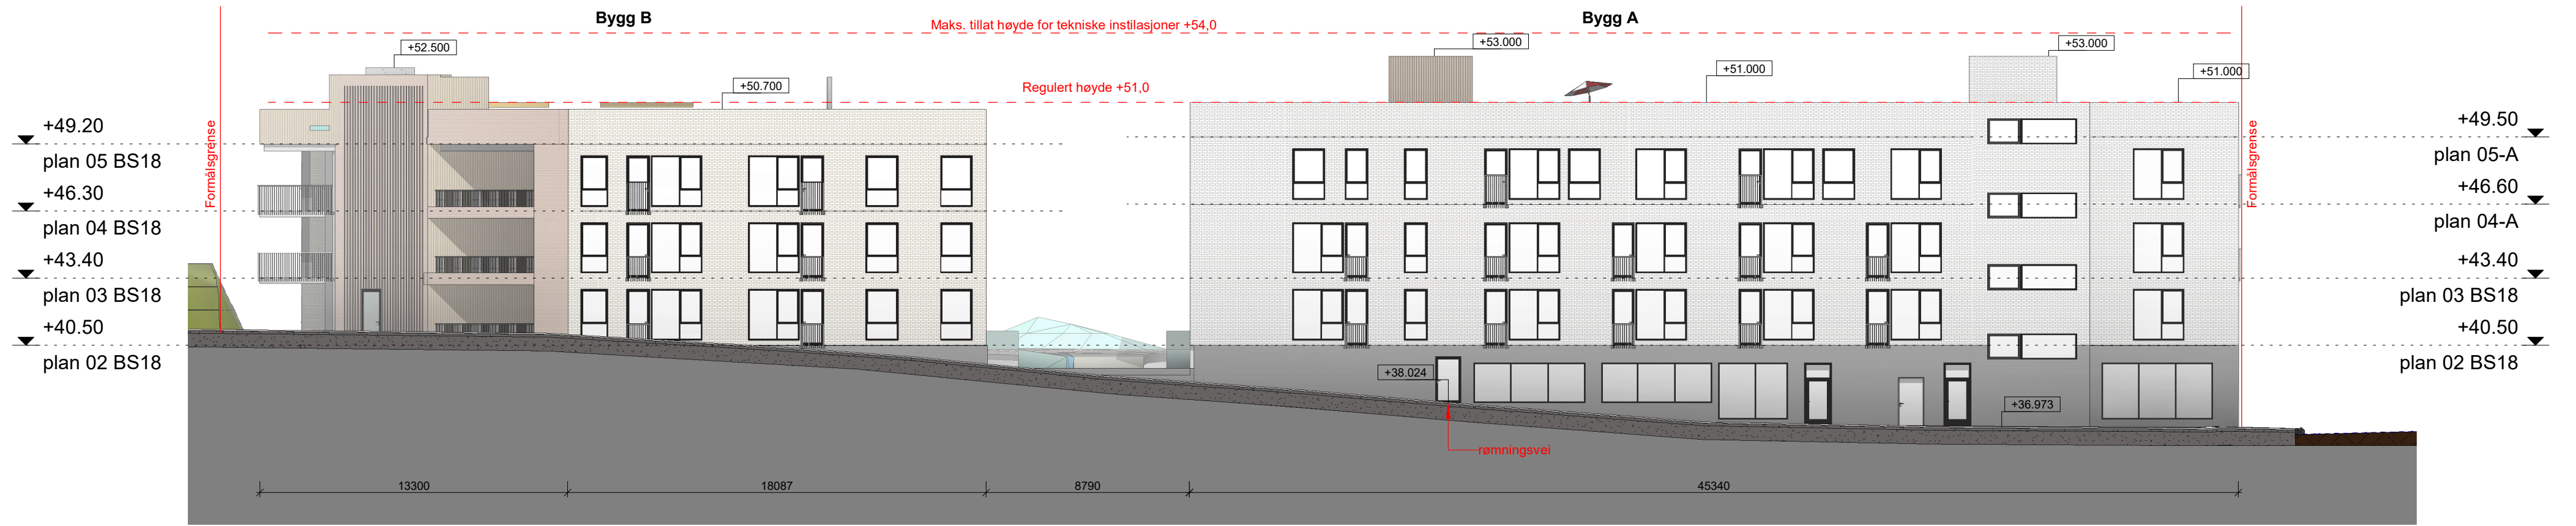

REV	BESKRIVELSE	DATO	SIGN	KNTR
LOKALISERINGSFIGUR:				
TILTAKSHAVER:				
ENTREPRENØR:				
 TAG arkitekter Kjøpmannsgata 14, 7013 Trondheim trondheim@tagarkitekter.no www.tagarkitekter.no				
PROSJEKTNAVN: Kvassnesvegen				
TEGN STATUS:				FAG:
KONSULENT PROSJEKTNR:	SAKSB:	TEGN:	GNR:	
PROSJEKTNR:	TEGNINGSDATO:	MÅLESTOKK:	KONTR:	BNR:
	24/05/22		MT	
TEGNINGSNAVN: BS18 - fasade nord				
TEGNINGSNUMMER: Bs18-30-102			FORMAT:	REV:

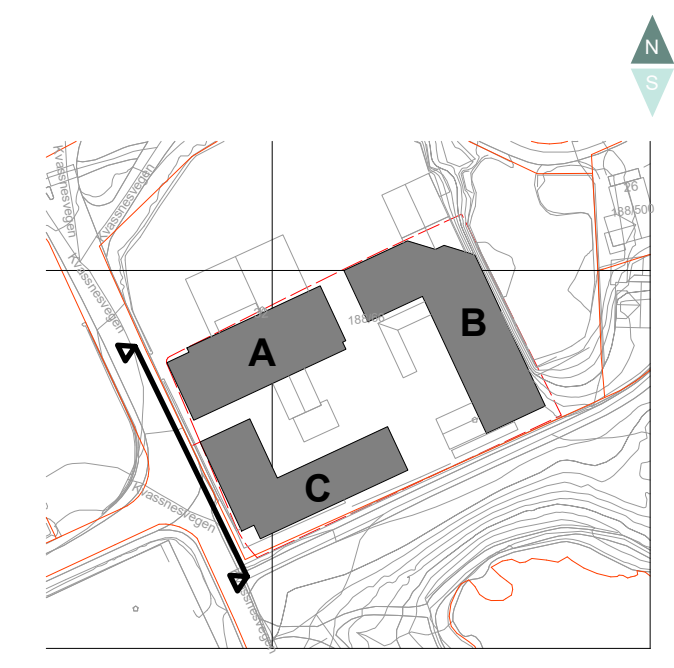


REV	BESKRIVELSE	DATO	SIGN	KNTR
LOKALISERINGSFIGUR:				
TILTAKSHAVER:				
ENTREPRENØR:				
 TAG arkitekter Kjøpmannsgata 14, 7013 Trondheim trondheim@tagarkitektur.no www.tagarkitektur.no				
PROSJEKTNAMN: Kvassnesvegen				
TEGN STATUS:				FAG:
KONSULENT PROSJEKTNR:	SAKSB:	TEGN:	GNR:	
PROSJEKTNR:	TEGNINGSDATO:	MÅLESTOKK:	KONTR:	BNR:
	24/05/22	As indicated	MT	
TEGNINGSNAMN: BS18 - fasade sør				
TEGNINGSNUMMER: BS18-30-101			FORMAT:	REV:

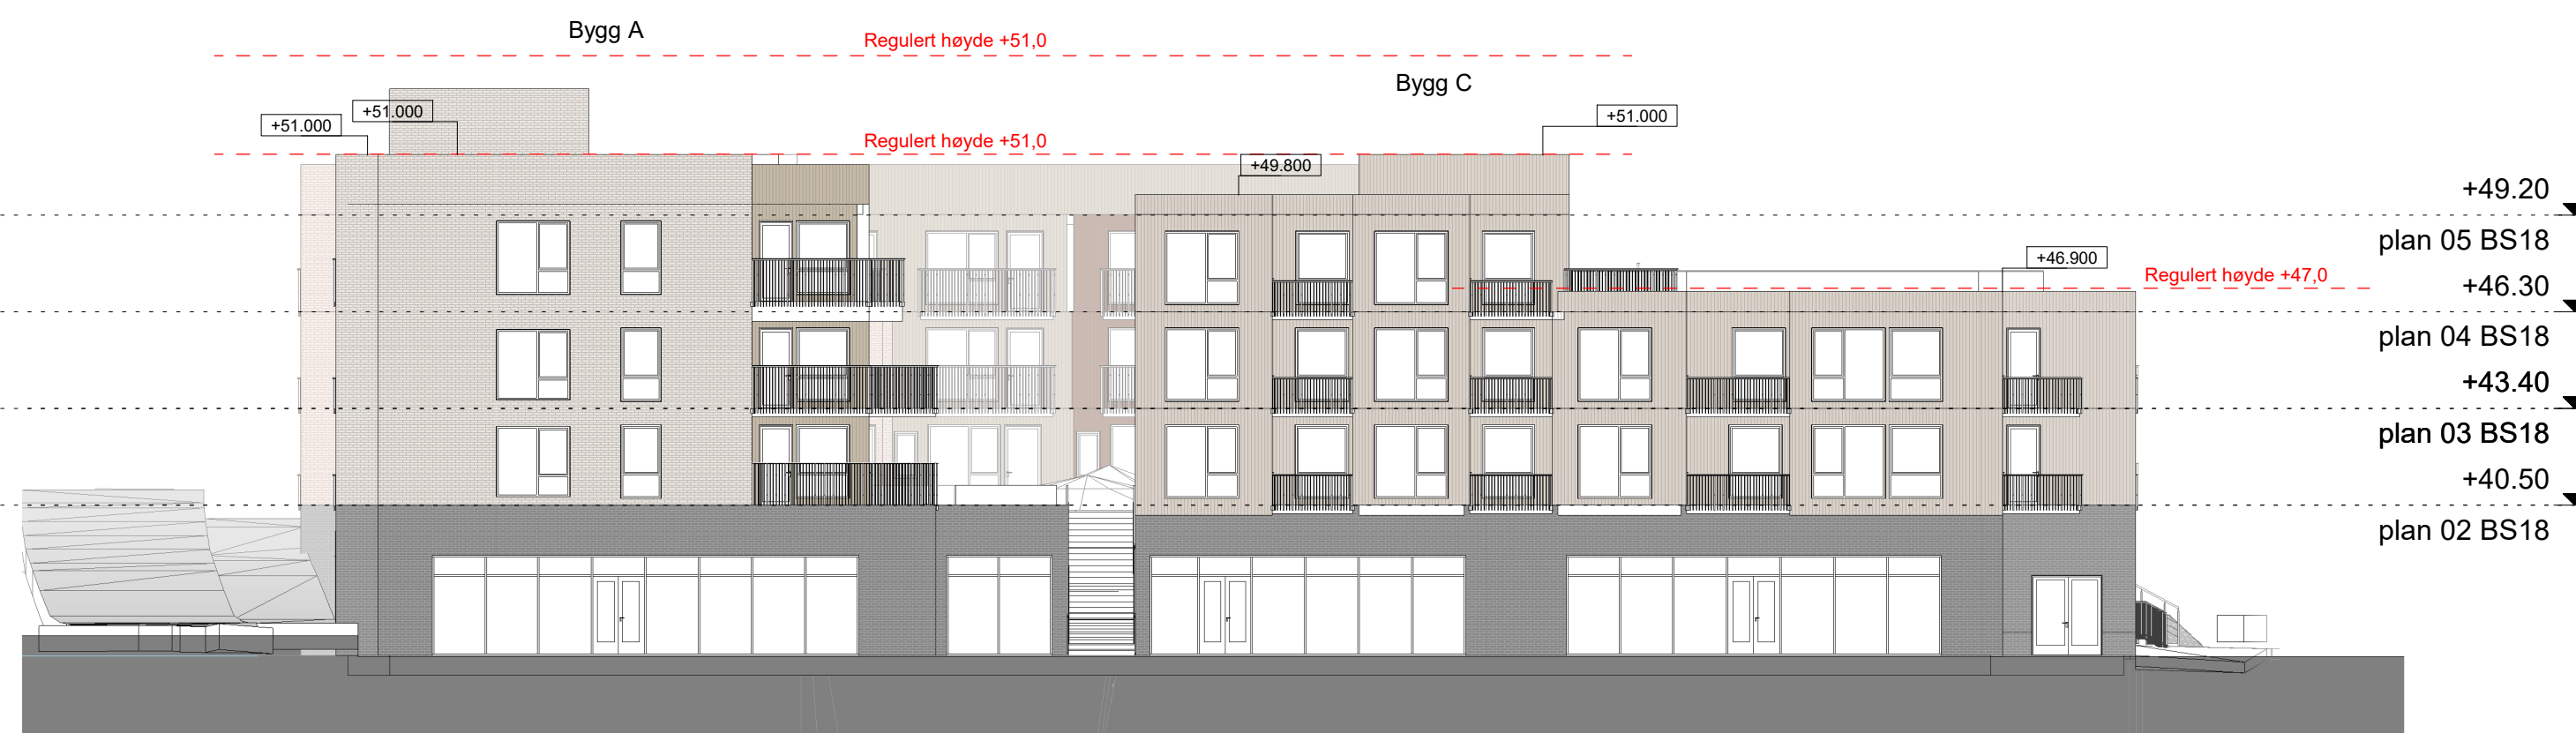


-farger viser ikke materialer som er ønskelig å bruke -
de fargene ble brukt for å vise ulike bygninger



REV	BESKRIVELSE	DATO	SIGN	KNTR
LOKALISERINGSFIGUR:				
TILTAKSHAVER:				
ENTREPRENØR:				
 TAG arkitekter Kjøpmannsgata 14, 7013 Trondheim trondheim@tagarkitekter.no www.tagarkitekter.no				
PROSJEKTNAVN: Kvassnesvegen				
TEGN STATUS:				FAG:
KONSULENT PROSJEKTNR:	SAKSB:	TEGN:	GNR:	
PROSJEKTNR:	TEGNINGSDATO:	MÅLESTOKK:	KONTR:	BNR:
	24/05/22	As indicated	MT/LR	
TEGNINGSNAVN: BS18 - fasader vest				
TEGNINGSNUMMER: BS18-30-100			FORMAT:	REV:

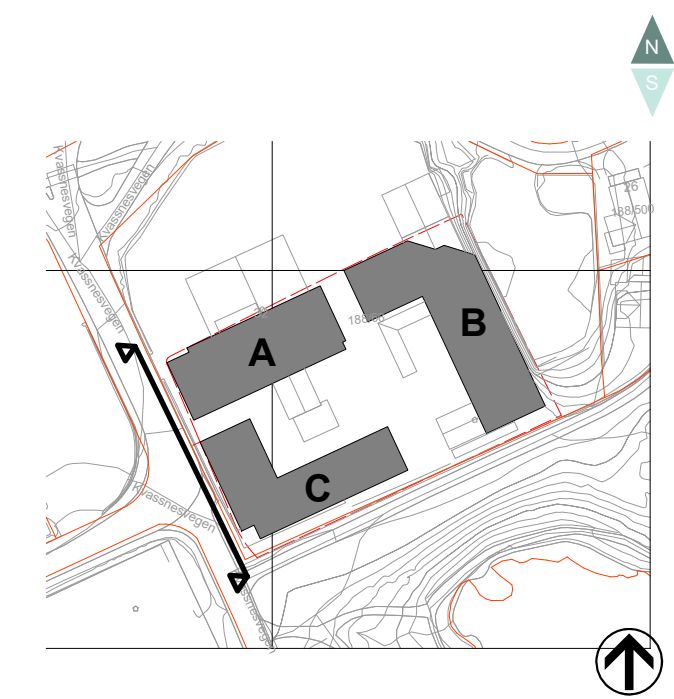

REV	BESKRIVELSE	DATO	SIGN	KNTR
LOKALISERINGSFIGUR:				
TILTAKSHAVER:				
ENTREPRENØR:				
 TAG arkitekter Kjøpmannsgata 14, 7013 Trondheim trondheim@tagarkitekter.no www.tagarkitekter.no				
PROSJEKTNAMN: Kvassnesvegen				
TEGN STATUS:				FAG:
KONSULENT PROSJEKTNR:	SAKSB:	TEGN:	GNR:	
PROSJEKTNR:	TEGNINGSDATO:	MÅLESTOKK:	KONTR:	BNR:
	24/05/22	As indicated	MT/LR	
TEGNINGSNAMN: BS18 - fasade øst				
TEGNINGSNUMMER: BS18-30-103			FORMAT:	REV: