

SITUASJONSKART

Gnr/Bnr:
Adresse:
Eigar/søkar:

Kvalitet :

Gjeldande plan :
Planformål :

Vår referanse:


Sign.



Målestokk: 1:1000
Dato: 21.04.2021



- Gjerde
- Usikker eigdomsgrense
- Målt eigdomsgrense
- Bolighus
- Andre bygg

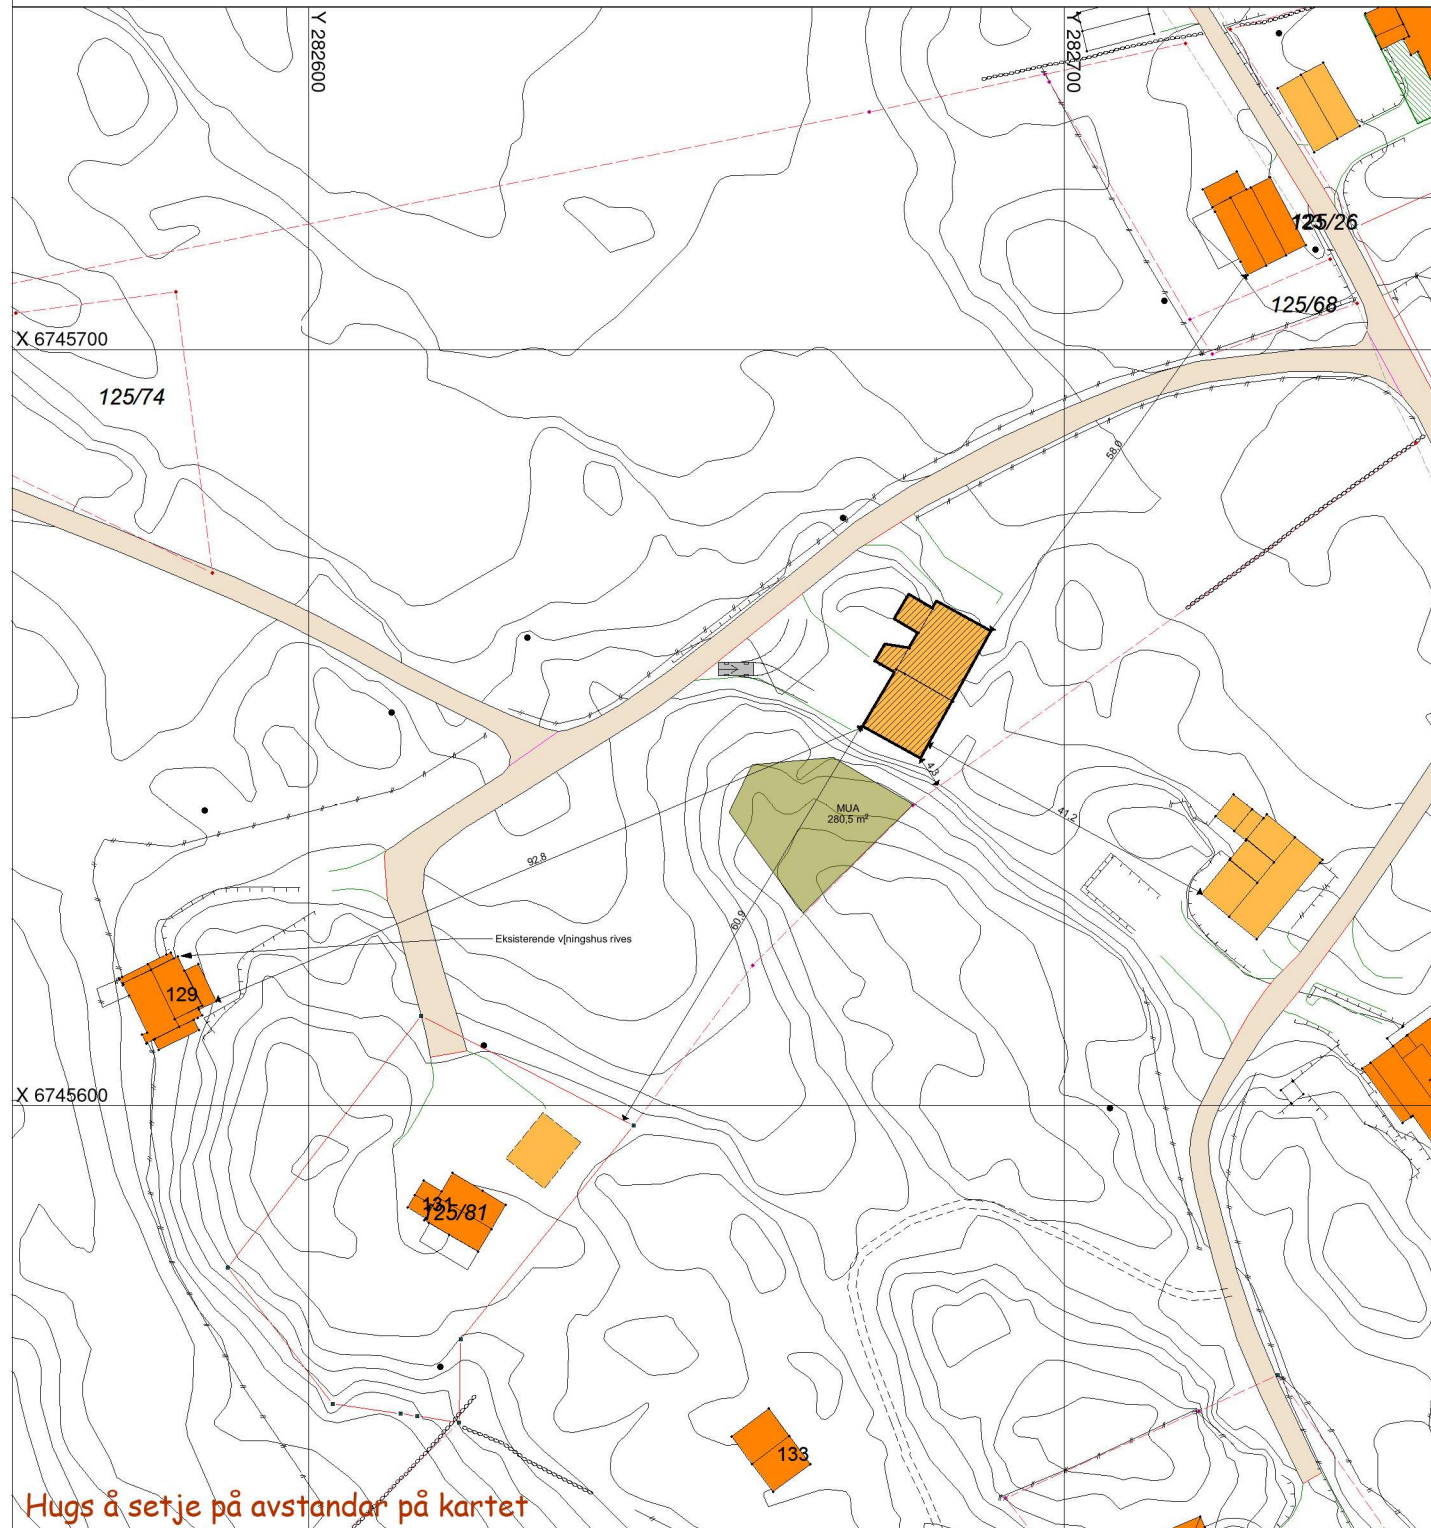

Hugs å setje på avstandar på kartet

SITUASJONSPLAN



Tiltak

Underskrift Situasjonplan Dato

1:1000 Situasjonplan

Prosjektnr. 21037	Dato opprettet 05.02.21
Type tegning Situasjonsplan - Basiskart	Revisjon nr. A

D-1

Revisjoner

Rev	Beskrivelse	Dato	Sign

Fase Søknadstegninger

ARKOCONSULT AS, Postboks 103, 5291 Valestrandfossen
Tel.: 56390003 - Fax.: 56191130 - Mob.: 93241511
Mail: post@arkoconsult.no - Org.nr. 918 269 665 MVA

Tiltakshaver Bjørn Uthaug	Sign. ØBK Dato 25.06.2021
Prosjekt 2021037 Bruksendring Løe	Kontroll PKT Dato 25.06.21
Gnr/Bnr 125/11 Alver Kommune	Målestokk 1:1000
Tegningsnr.: 21037A10-2	Format A3
Type tegning: Situasjonsplan - Basiskart	

I HENHOLD TIL LOVVERK ER DENNE TEGNINGEN ARKOCONSULT AS SIN EIENDOM. DENNE TEGNINGEN KAN IKKE BLI BRUKT, OFFENTLIGGJORT ELLER GIS VIDERE TIL TREDJEPART UTEN VÅRT SKRIFTLIGE SAMTYKKE. OVERTREDELSE AV DETTE KAN FØRE TIL SØKSMÅL. OBS! TEGNINGEN KAN PRINTES I FEIL SKALA. IKKE TA MÅL DIREKTE PÅ TEGNING. BRUK KUN OPPGITTE MÅL.