

Vedlegg nr.
C - 1



Opplysninger gitt i nabovarsel sendes kommunen sammen med søknaden

(Gjenpart av nabovarsel)

Pbl § 21-3

Tiltak på eiendommen:							
Gnr.	Bnr.	Festenr.	Seksjonsnr.	Eiendommens adresse	Postnr.	Poststed	
123	4			RISASJØVEGEN 286	5955	LINDÅS	
Eier/fester					Kommune		
HUGO FURSETH					ALVER		

Det varsles herved om			
<input checked="" type="checkbox"/> Nybygg	<input type="checkbox"/> Anlegg	<input type="checkbox"/> Endring av fasade	<input type="checkbox"/> Riving
<input type="checkbox"/> Påbygg/tilbygg	<input type="checkbox"/> Skilt/reklame	<input type="checkbox"/> Innhegning mot veg	<input type="checkbox"/> Bruksendring
<input type="checkbox"/> Midlertidig bygning, konstruksjon eller anlegg	<input type="checkbox"/> Antennesystem	<input type="checkbox"/> Oppretting/endring av matrikkelenhet (eiendomsdeling) eller bortfeste	<input type="checkbox"/> Annet

Dispensasjon etter plan- og bygningsloven kapittel 19			
<input type="checkbox"/> Plan- og bygningsloven med forskrifter	<input type="checkbox"/> Kommunale vedtekter	<input type="checkbox"/> Arealplaner	<input type="checkbox"/> Vegloven
			Vedlegg nr. B -

Arealdisponering			
Sett kryss for gjeldende plan			
<input checked="" type="checkbox"/> Arealdel av kommuneplan	<input type="checkbox"/> Reguleringsplan	<input type="checkbox"/> Bebyggelsesplan	<input type="checkbox"/> Eventuelt andre planer
Navn på plan LNF - område			

Beskriv nærmere hva nabovarslet gjelder	
DRIFTSBYGNING	
Vedlegg nr. Q -	

Spørsmål vedrørende nabovarsel rettes til			
Foretak/tiltakhaver MARIUS FURSETH			
Kontaktperson, navn MARIUS FURSETH	E-post VOLVOfurseth@hotmail.com	Telefon	Mobil 40 19 54 40
Søknaden kan ses på hjemmeside: (ikke obligatorisk):			

Merknader sendes til			
Eventuelle merknader skal være mottatt innen 2 uker etter at dette varsel er sendt. Ansvarlig søker/tiltakhaver skal sammen med søknad sende innkomne merknader og redegjøre for ev. endringer.			
Navn MARIUS FURSETH	Postadresse RISASJØVEGEN 286		
Postnr. Poststed 5955 LINDÅS	E-post VOLVOfurseth@hotmail.com		

Følgende vedlegg er sendt med nabovarslet			
Beskrivelse av vedlegg	Gruppe	Nr. fra - til	Ikke relevant
Dispensasjonssøknad/vedtak	B	—	<input checked="" type="checkbox"/>
Situasjonsplan	D	1 - 1	<input type="checkbox"/>
Tegninger snitt, fasade	E	1 - 1	<input type="checkbox"/>
Redegjørelser/kart	F	—	<input checked="" type="checkbox"/>
Andre vedlegg	Q	—	<input checked="" type="checkbox"/>

Underskrift		
Tilsvarende opplysninger med vedlegg er sendt i nabovarsel til berørte naboer og gjenboere. Mottagere av nabovarsel fremgår av kvittering for nabovarsel.		
Sted LINDÅS	Dato 23.05.2022	Underskrift ansvarlig søker eller tiltakhaver MARIUS FURSETH
		Gjentas med blokkbokstaver MARIUS FURSETH

7

123/5


6742400

123/4
Stian Bortaug

6742350

123/3
Astrid Aarhus
Rolland

Arkitekt Knut Willie Jacobsen
5912 SEIM
KW
18/05-23

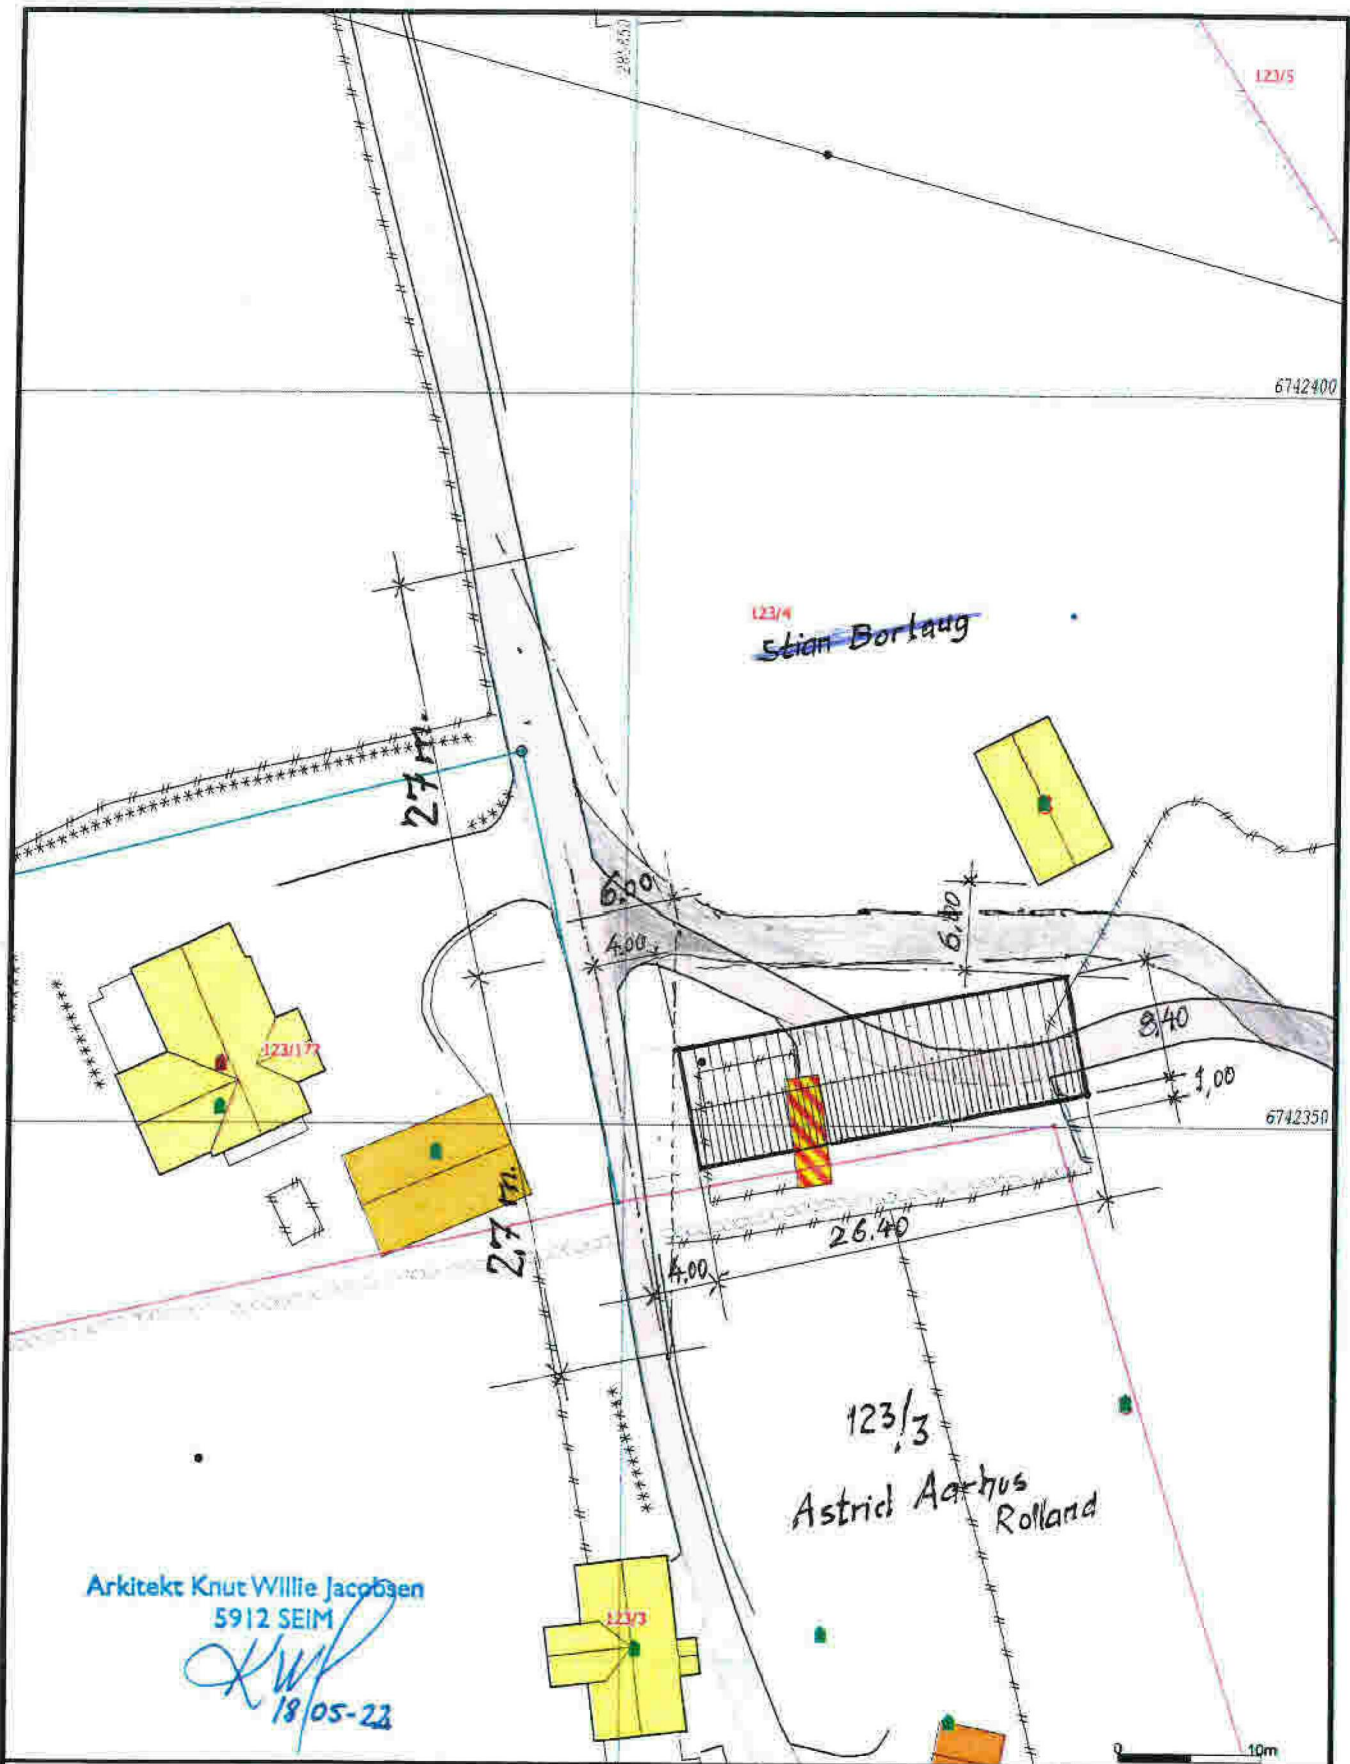

Målte Grenser	Våningshus
Registrerte Grenser	Større bustader
Udefinert grenser	Hytte/feriehus
Terrengmåte grense	Garasje/uthus
Konstruert grensepunkt	Industrilager
Bolig	Andre bygg
Bustad m/leilighet	

Beliggenhet og høyder må oppfattes som orienterende.
Koordinatsystem: UTM(EUREF09) - SONE 32 (EPSG:32632)
Høydesystem: (EPSG:)



Alver kommune
Kart og Oppmåling



Grunnkart.




Dato: 2021.11.22
Skala: 500

Del av g.nr. 123, b.nr. 4 m.fl.


Målestokk
1:500

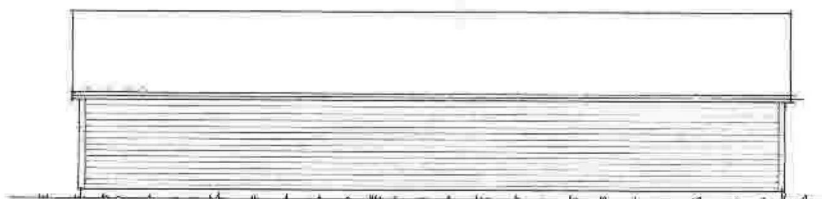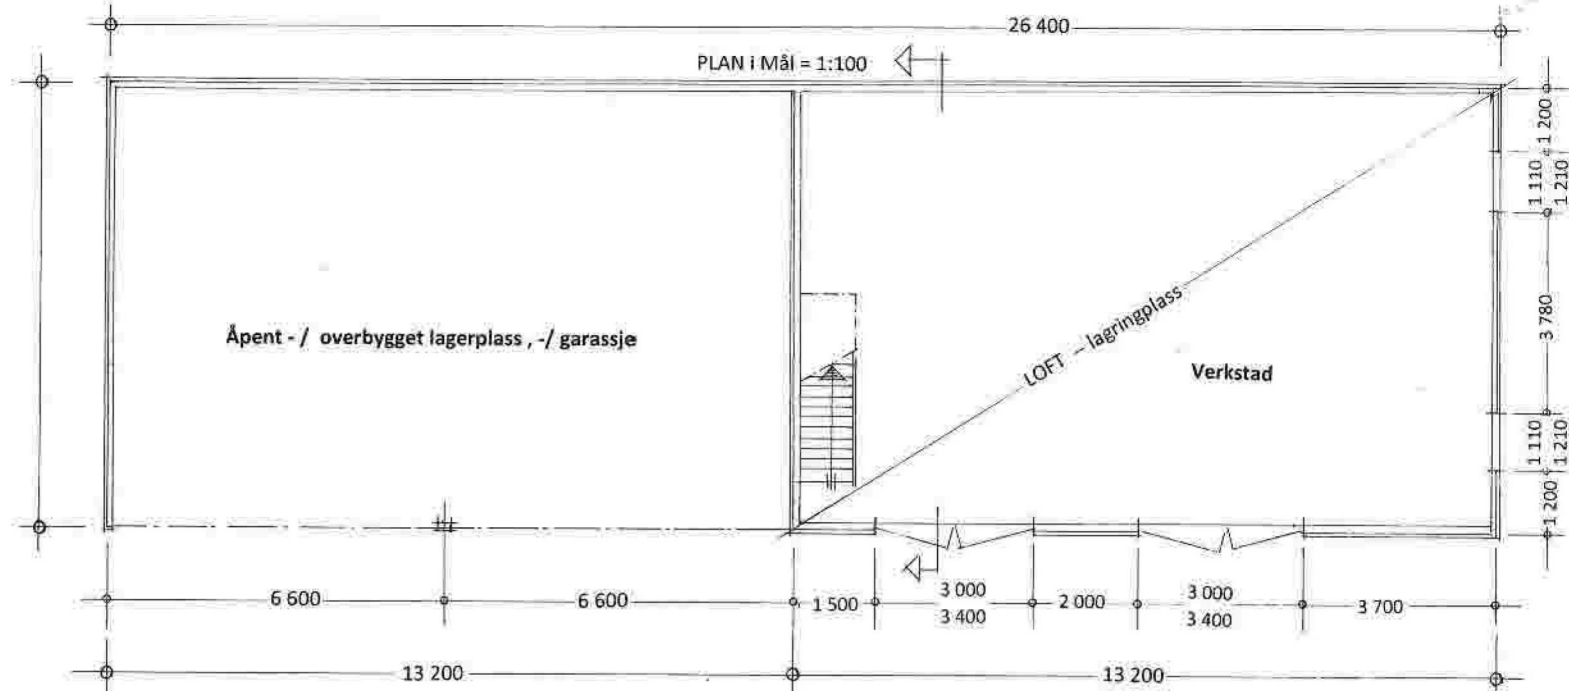


Fasade mot SYD

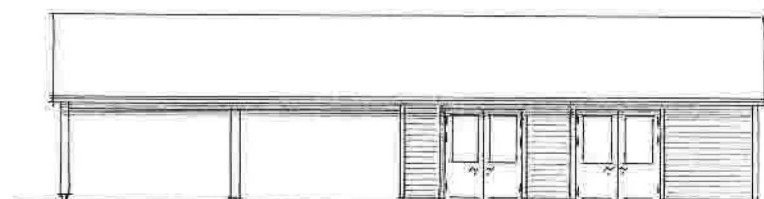

Fasade mot NORD

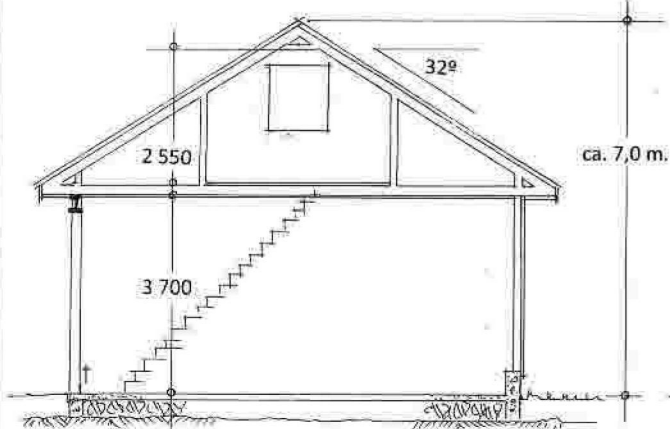

SNITT i Mål = 1:100

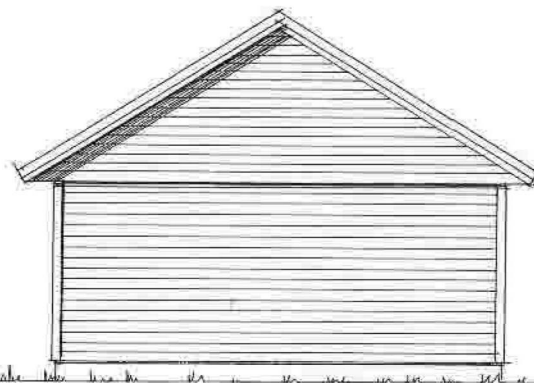

Fasade mot AUST



Fasade mot VEST

Prosj. lagerlokale på gbnr. 123/4, Alver kommune.
 Plan, Snitt – og gavlfasader i Mål = 1 : 100, langfasadene i Mål = 1 : 200
 Seim, 22.11.2021, Arkitekt Knut Willie Jacobsen

Kvittering for nabovarsel sendes kommunen sammen med søknaden

Nabovarsel kan enten sendes som rekommandert sending, overleveres personlig mot kvittering eller sendes på e-post mot kvittering. Med kvittering for mottatt e-post menes en e-post fra nabo/gjenboer som bekrefter å ha mottatt nabovarslet. Ved personlig overlevering vil signatur gjelde som bekreftelse på at varslet er mottatt. Det kan også signeres på at man gir samtykke til tiltaket.

Tiltaket gjelder							
Eiendom/ byggsted	Gnr.	Bnr.	Festnr.	Seksjonsnr.	Bygningsnr.	Bolignr.	Kommune
	123	4					ALVER
	Adresse				Postnr.	Poststed	
	RISASJØVEGEN 286				5955	LINDÅS	

Følgende naboer har mottatt eller fått rek. sending av vedlagte nabovarsel med tilhørende vedlegg:

Nabo-/gjenboereiendom				Eier/fester av nabo-/gjenboereiendom			
Gnr.	Bnr.	Festnr.	Seksjonsnr.	Eiers/festers navn		Dato sendt e-post	
123	61			HENRY KÅRDAL			
Adresse				Adresse		Kvittering vedlegges	
RISASJØVEGEN 312				RISASJØVEGEN 312			
Postnr.	Poststed			Postnr.	Poststed		
5955	LINDÅS			5955	LINDÅS		
Personlig kvittering for		Dato	Sign.	Personlig kvittering for		Dato	Sign.
<input checked="" type="checkbox"/> mottatt varsel		29/5-22	<i>[Signature]</i>	<input checked="" type="checkbox"/> samtykke til tiltaket		29/5-22	<i>[Signature]</i>

Nabo-/gjenboereiendom				Eier/fester av nabo-/gjenboereiendom			
Gnr.	Bnr.	Festnr.	Seksjonsnr.	Eiers/festers navn		Dato sendt e-post	
123	2			OVE KÅRE RISA			
Adresse				Adresse		Kvittering vedlegges	
RISASJØVEGEN 305				RISASJØVEGEN 305			
Postnr.	Poststed			Postnr.	Poststed		
5955	LINDÅS			5955	LINDÅS		
Personlig kvittering for		Dato	Sign.	Personlig kvittering for		Dato	Sign.
<input checked="" type="checkbox"/> mottatt varsel		30/5-22	<i>[Signature]</i>	<input checked="" type="checkbox"/> samtykke til tiltaket		29/5-22	<i>[Signature]</i>

Nabo-/gjenboereiendom				Eier/fester av nabo-/gjenboereiendom			
Gnr.	Bnr.	Festnr.	Seksjonsnr.	Eiers/festers navn		Dato sendt e-post	
123	3			ASTRID AARHUS ROLLAND			
Adresse				Adresse		Kvittering vedlegges	
RISASJØVEGEN 284				RISASJØVEGEN 284			
Postnr.	Poststed			Postnr.	Poststed		
5955	LINDÅS			5955	LINDÅS		
Personlig kvittering for		Dato	Sign.	Personlig kvittering for		Dato	Sign.
<input checked="" type="checkbox"/> mottatt varsel		29/5-22	<i>[Signature]</i>	<input checked="" type="checkbox"/> samtykke til tiltaket		29/5-22	<i>[Signature]</i>

Nabo-/gjenboereiendom				Eier/fester av nabo-/gjenboereiendom			
Gnr.	Bnr.	Festnr.	Seksjonsnr.	Eiers/festers navn		Dato sendt e-post	
123	5			STIAN BORLAUG			
Adresse				Adresse		Kvittering vedlegges	
RISASJØVEGEN 262				RISASJØVEGEN 262			
Postnr.	Poststed			Postnr.	Poststed		
5955	LINDÅS			5955	LINDÅS		
Personlig kvittering for		Dato	Sign.	Personlig kvittering for		Dato	Sign.
<input checked="" type="checkbox"/> mottatt varsel		29/5-22	<i>[Signature]</i>	<input checked="" type="checkbox"/> samtykke til tiltaket		29/5-22	<i>[Signature]</i>

Nabo-/gjenboereiendom				Eier/fester av nabo-/gjenboereiendom			
Gnr.	Bnr.	Festnr.	Seksjonsnr.	Eiers/festers navn		Dato sendt e-post	
Adresse				Adresse		Kvittering vedlegges	
Postnr.	Poststed			Postnr.	Poststed		
Personlig kvittering for		Dato	Sign.	Personlig kvittering for		Dato	Sign.
<input type="checkbox"/> mottatt varsel				<input type="checkbox"/> samtykke til tiltaket			

Det er per dags dato innlevert rekommandert sending til ovennevnte adressater.

Samlet antall sendinger: 4 Sign. 