

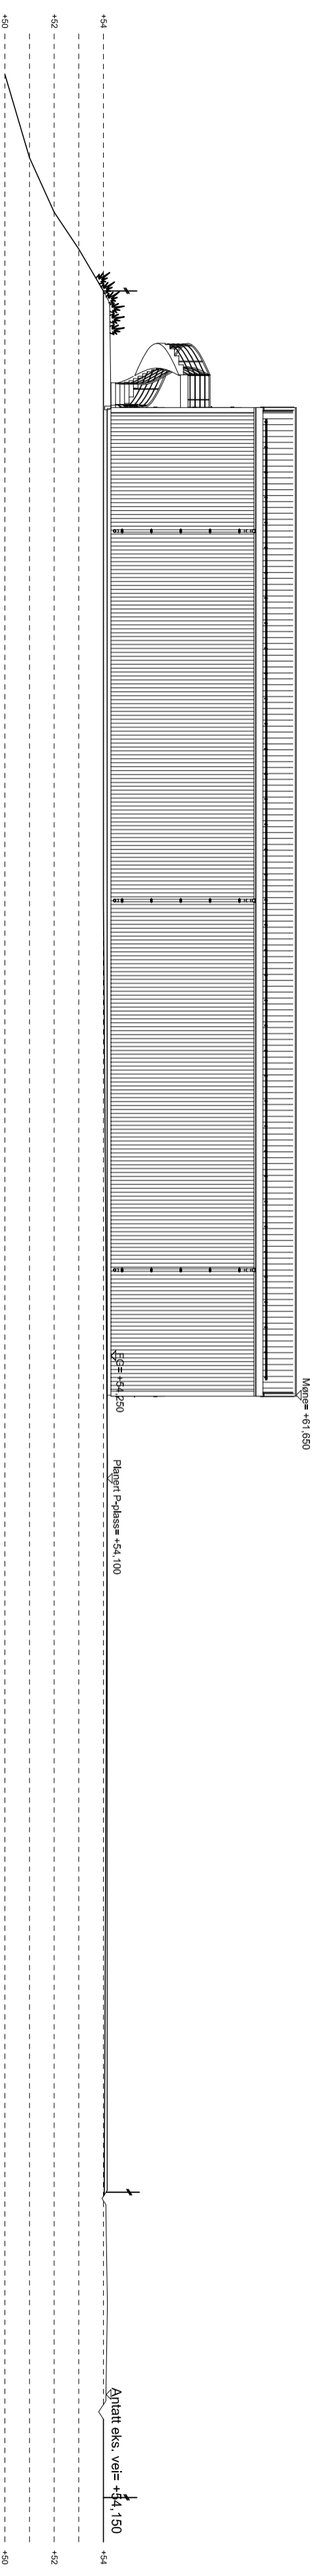


## - SNITT 1 -

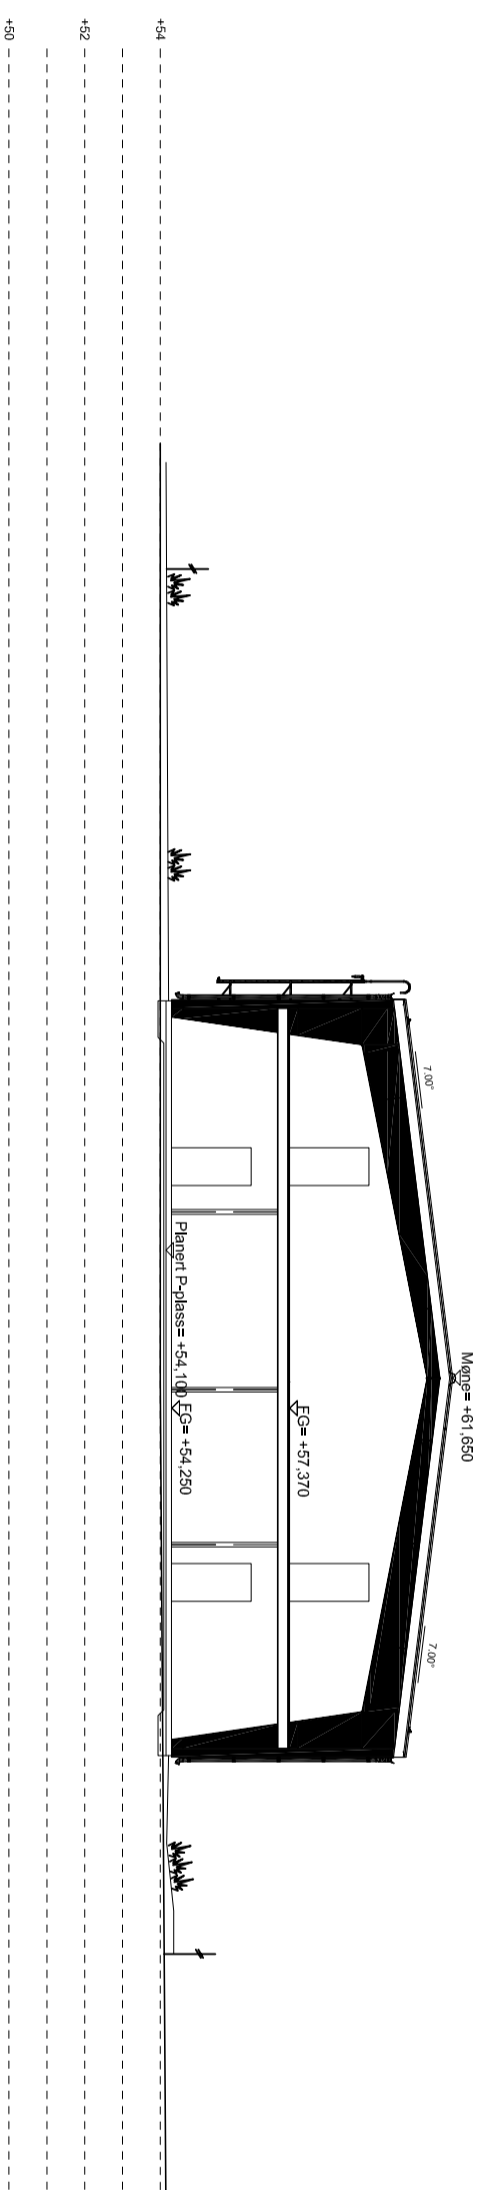

## - SNITT 2 -

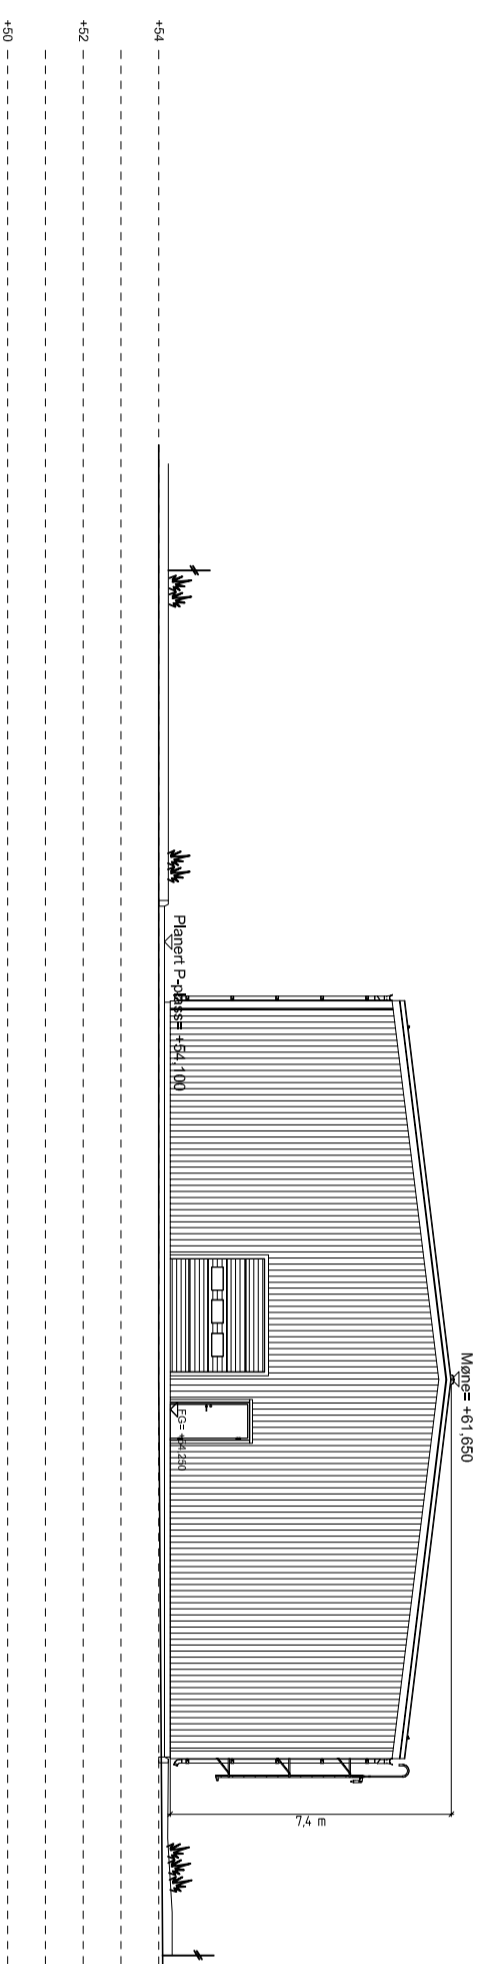

## - TYPISK SNITT -

Rev. nr.	Beskrivelse	Dato	Utført	Kontrollert

MERKNADER:

FORKLARINGER:

HENVISNINGER:

Tilbestiller  
**OK Property AS**  
OK Property AS  
0278 Oslo

Prosjekt  
**Nytt lagerbygg**  
5918 Froehaug

Tegnet	HA	Dato	13.05.22	Prosj.nr.	22044
Kontroll	BH	Mål	1 : 100		

**SNITT m/ kotehøyder**  
**SNITT 1, 2 og typisk snitt**

Tegn. nr.	Formål	Revisjon
<b>205-01</b>	<b>A2</b>	