





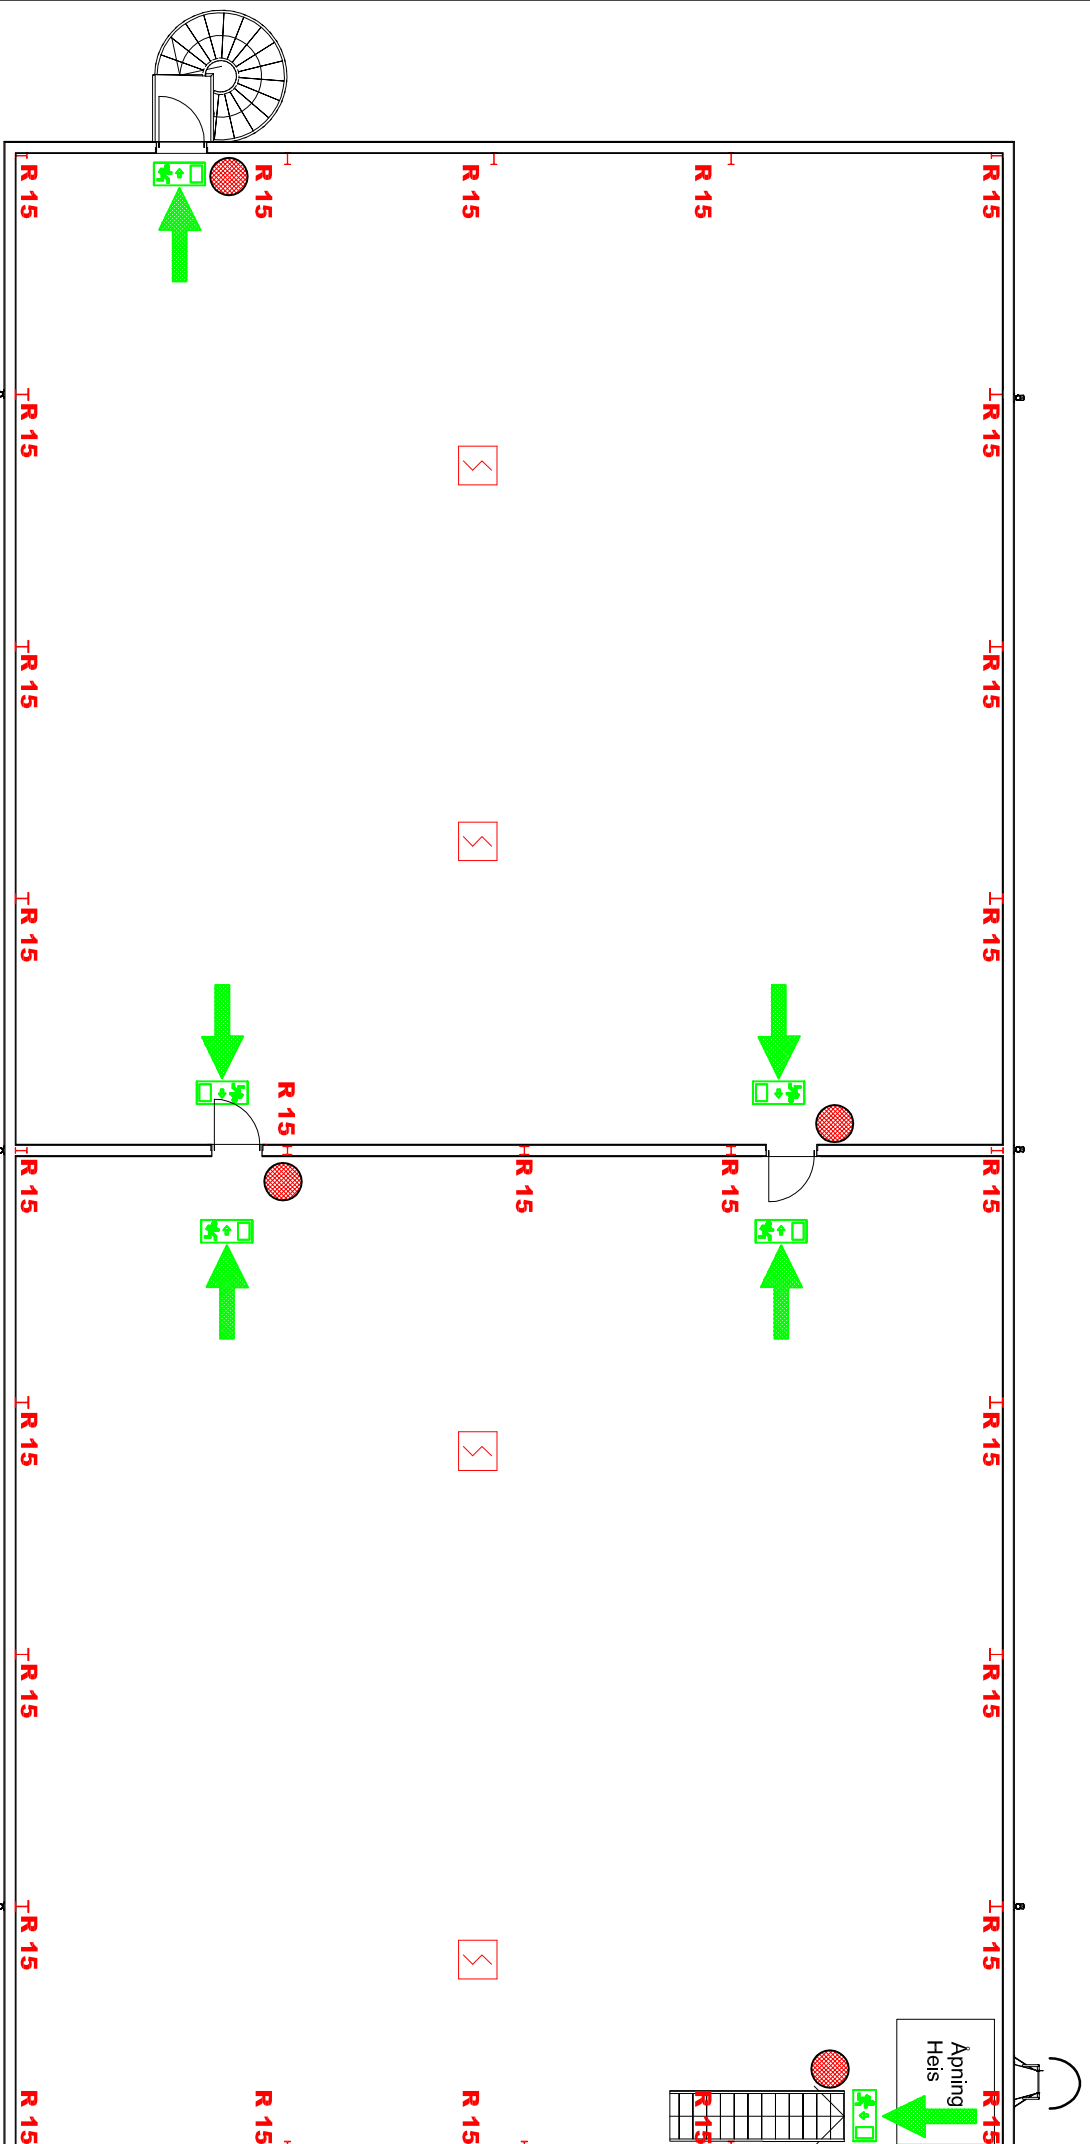


TEGNFORKLARING:

-  RØMNINGSRETNING
-  BRANNCELLEBEGRENSENDE VEGG EI 30
-  HÅNDSLUKKER
-  BRANNSENTRAL
-  RØYKDETEKTOR
-  LEDELYS



Rev. nr.	Beskrivelse	Dato	Utført	Kontr.

Siv. ing. Helge Andreassen AS
 Pb. 294, Storgaten 19, 1851 Mysen
 tlf. 69 89 61 00 fax. 69 89 61 01 helge@habb.no

Tilleggshaver
Borga
 Rasmus Solbergs vei 2
 1400 Ski

Prosjekt
Lager Mjåtveit
 Askøy

Tegnet	SJS	Dato	25.05.22	Prosj.nr.	22044
Kontroll	HA	Mål			

BRANNTEGNING
 Mezzanin

Tegn. nr.	801-02	Format	A3	Revisjon	
-----------	--------	--------	----	----------	--