


SNITT TEIKNING NYTT

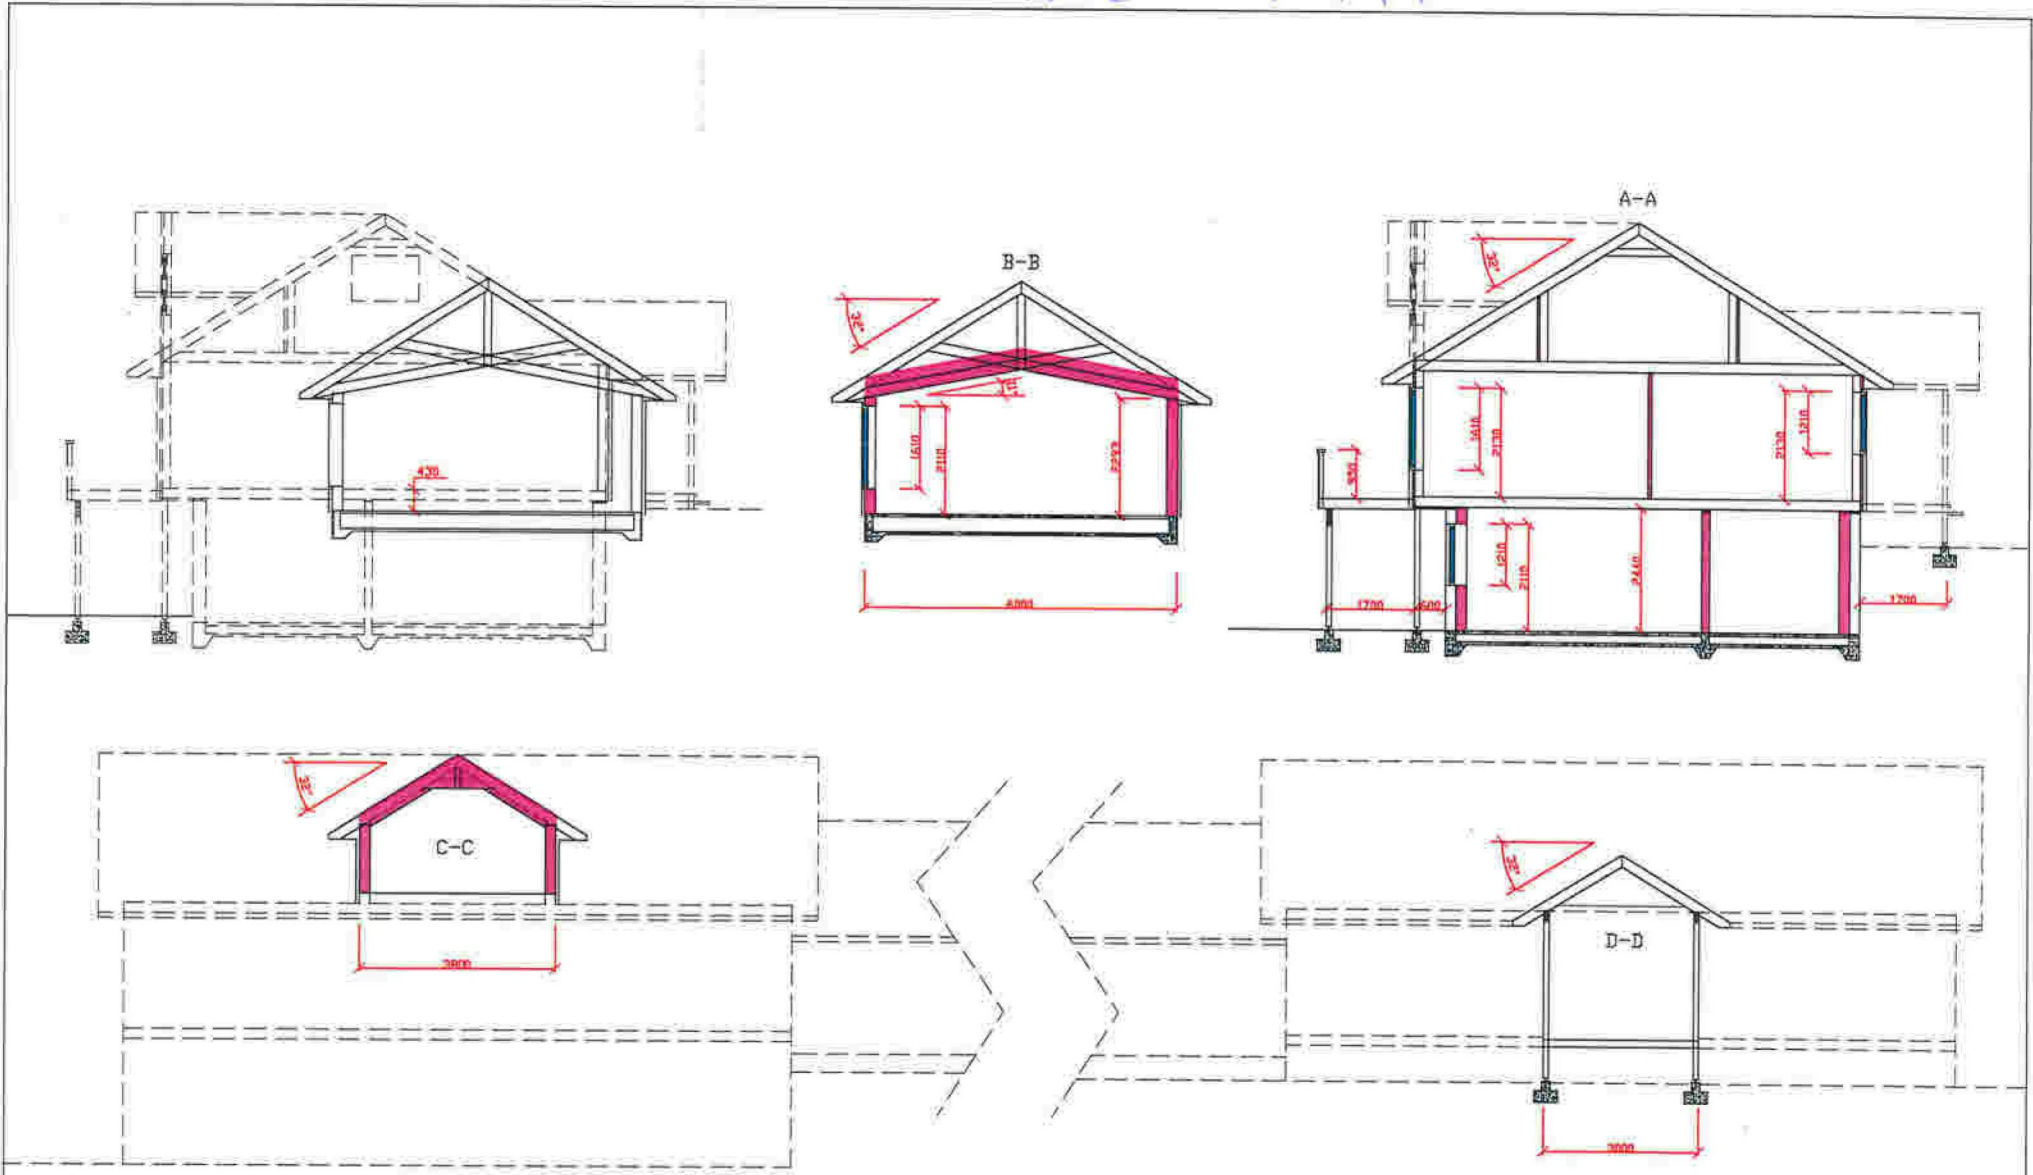

ALLE MÅL MÅ KONTROLLERES OG
TILPASSES EKSISTERENDE BYGG



				REHABILITERING
Dato	Konstr./Tegnet	Godkjent	Målestokk	SNITT
070521	<i>Knut Morten Straume</i>		1:100-1:50	
TILTAKSHAVER: KNUT MORTEN STRAUME				Erstatning for/ Erstattet av:
BYGGEPLASS: SLETTEVEGEN 1335				
5939 SLETTA				
Henviing		Beregning		
KONTOR@HAMM-KAM.NO		995 46 989		