


PLANTEKNING NYTT

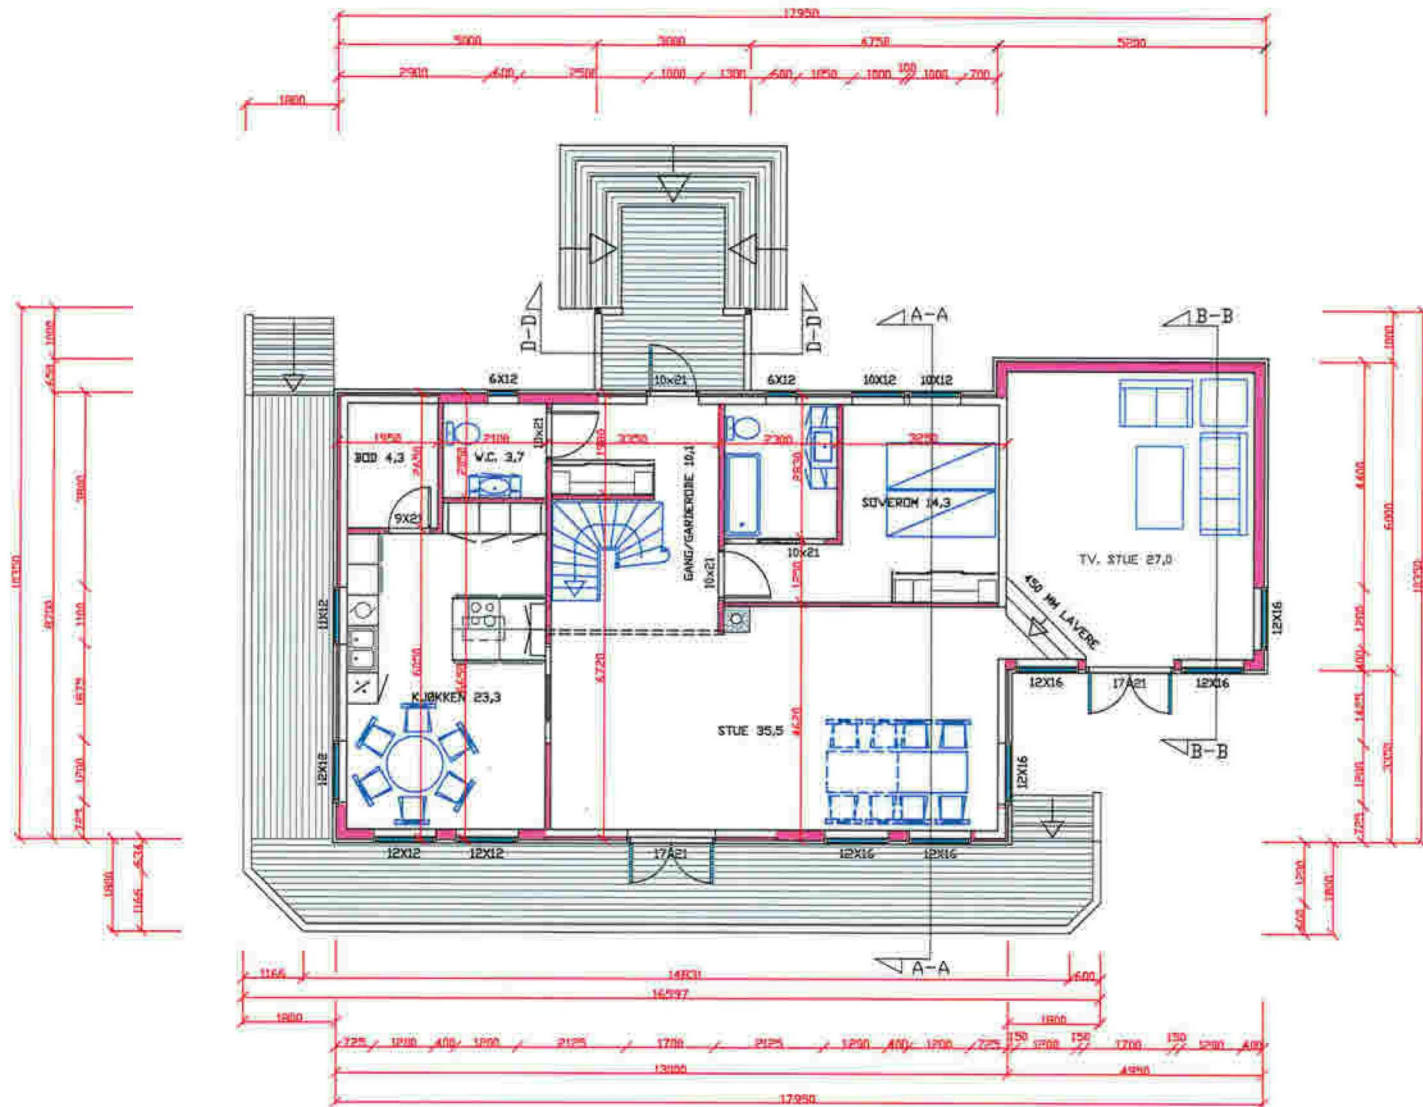

ALLE MÅL MÅ KONTROLLERES OG
TILPASSES EKSISTERENDE BYGG



REHABILITERING				
Date	Konstr./Tegnet	Godkjent	Wteletoke	HOVEDPLAN
070521	<i>Bjørn Eriksen</i>		1100-1450	Erstatning for/Erstattet av
TILTAKSHAVER: KNUT MORTEN STRAUME				
BYGGEPLASS: SLETTEVEGEN 1335				
5939 SLETTA				
Henviisning	Beregning			
KONTOR@HAMM-KAM.NO		995 46 989		