
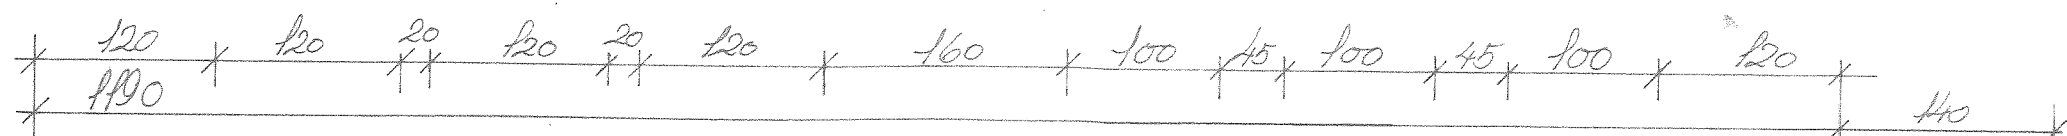


KJELLERPLAN
 MÅL 1:50

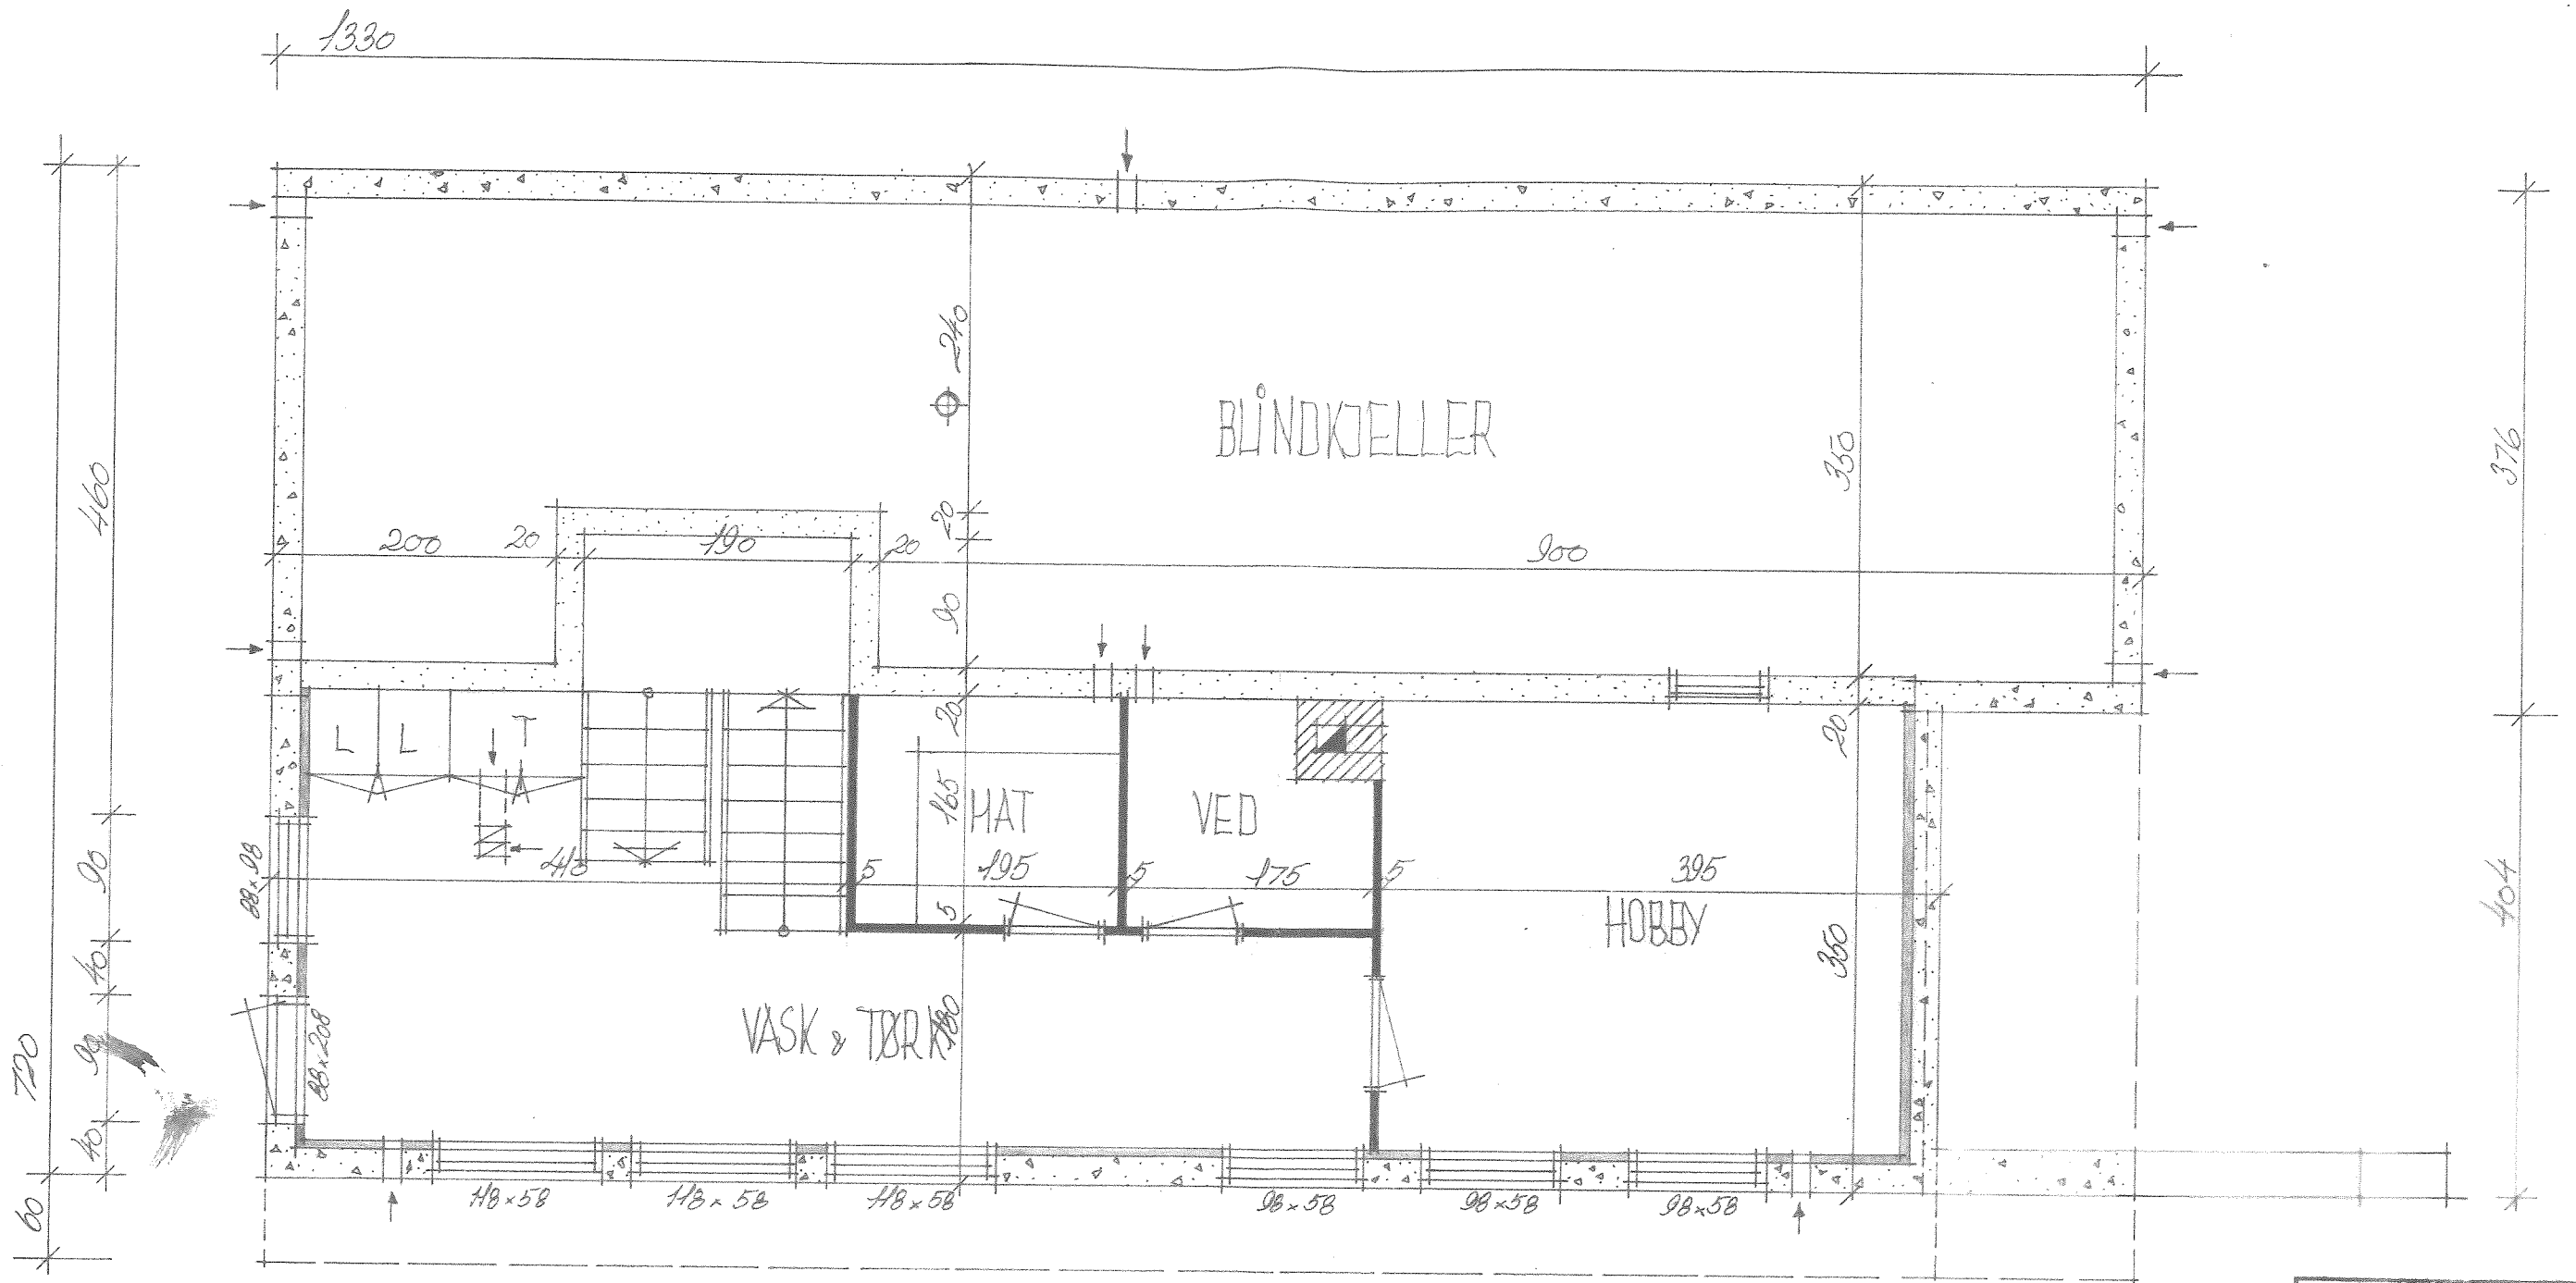

MELAND KOMMUNE
 KOMMUNINGENØREN
 NOTARIAT 30. JUNI 1977
 ARKIV NR. 53-ov2

Godtatt av/merknad av
 78/74
 Meland bygningsråd 26.5.74.
 F. B.

NILS BRATSHAUGS NYBYGG
 PÅ BRATSHAUG I MELAND
 BERGEN 1-2-74
 FOR KARL RØDLAND
 Svein Arne Sævi ARK.