


	EIERSEKSJON
	FELLES - teknisk rom
	FELLES -kjøre-/parkeringsareal

1 Situasjonsplan Seksjonering
1 : 500

Rev.	Dato	Beskrivelse	Sign	Kontr
Fase: SEKSJONERING				
Lokalisering: Alver kommune Gnr.212, Bnr. 150				
Tittel: BBA AS		Tegn.: SM	Rev.	
Stålhall		Dato: 29.11.21		
Bygg A, B og C		Format: A3		
		Målestokk: 1 : 500		
Kontroll prosjekt				
		Sign.: RE	Kontroll: RE	
Prosjektnr.: 1129	Tegningsnr.: A-30 10 02	ARKITEKT ROLV EIDE AS <small>Tel: 56332380 Postboks 325 5343 Strøme E-post: post@arkrolveide.no www.arkrolveide.no</small>		
Type tegning: Situasjonsplan - Seksjonering				

Utskriftsdato: 24.01.2022 12:51:25

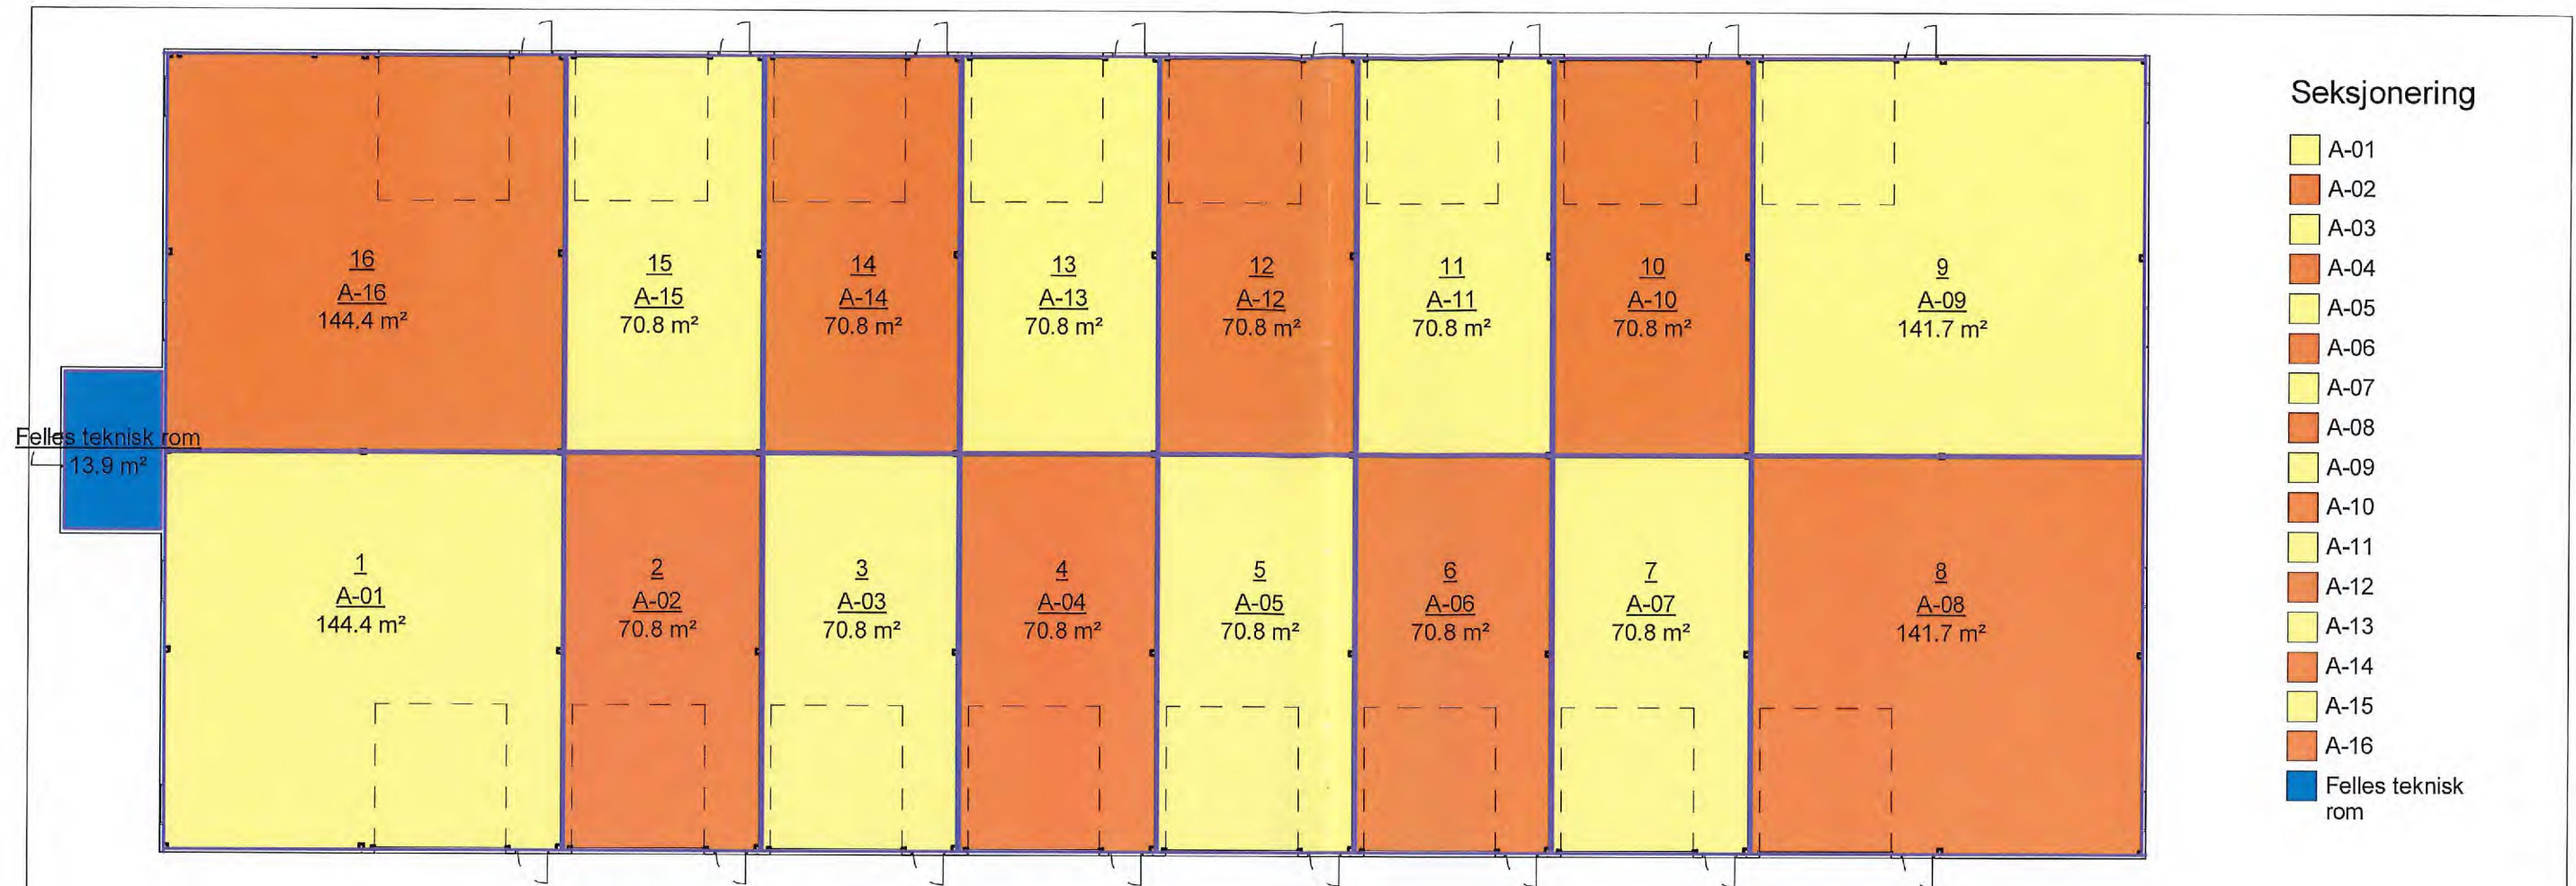

Felles teknisk rom
13.9 m²

Seksjonering


- A-01
- A-02
- A-03
- A-04
- A-05
- A-06
- A-07
- A-08
- A-09
- A-10
- A-11
- A-12
- A-13
- A-14
- A-15
- A-16
- Felles teknisk rom

BYGG A - BRA pr. seksjon		
Seksjonsnr.	Seksjon	Areal
1	A-01	144.4 m ²
2	A-02	70.8 m ²
3	A-03	70.8 m ²
4	A-04	70.8 m ²
5	A-05	70.8 m ²
6	A-06	70.8 m ²
7	A-07	70.8 m ²
8	A-08	141.7 m ²
9	A-09	141.7 m ²
10	A-10	70.8 m ²
11	A-11	70.8 m ²
12	A-12	70.8 m ²
13	A-13	70.8 m ²
14	A-14	70.8 m ²
15	A-15	70.8 m ²
16	A-16	144.4 m ²
	Felles teknisk rom	13.9 m ²

Rev.	Dato	Beskrivelse	Sign	Kontr
Fase: SEKSJONERING				
Lokalisering: Alver kommune Gnr.212, Bnr. 150				
Tittel: BBA AS		Tegn.: SM	Rev.	
Stålhall A		Dato: 29.11.21		
		Format: A3		
		Målestokk: 1 : 200		
Kontroll prosjekt				
Sign.: RE		Kontroll: RE		
Prosjektnr.: 1129	Tegningsnr.: A-30 30 31	ARKITEKT ROLV EIDE AS <small>Tel: 56332380 Postboks 325 5343 Strømsø E-post: post@arkrolveide.no www.arkrolveide.no</small>		
Type tegning: Seksjonering Bygg A				

1 Plan 01
1 : 200

Utskriftsdato: 24.01.2022 12:17:30

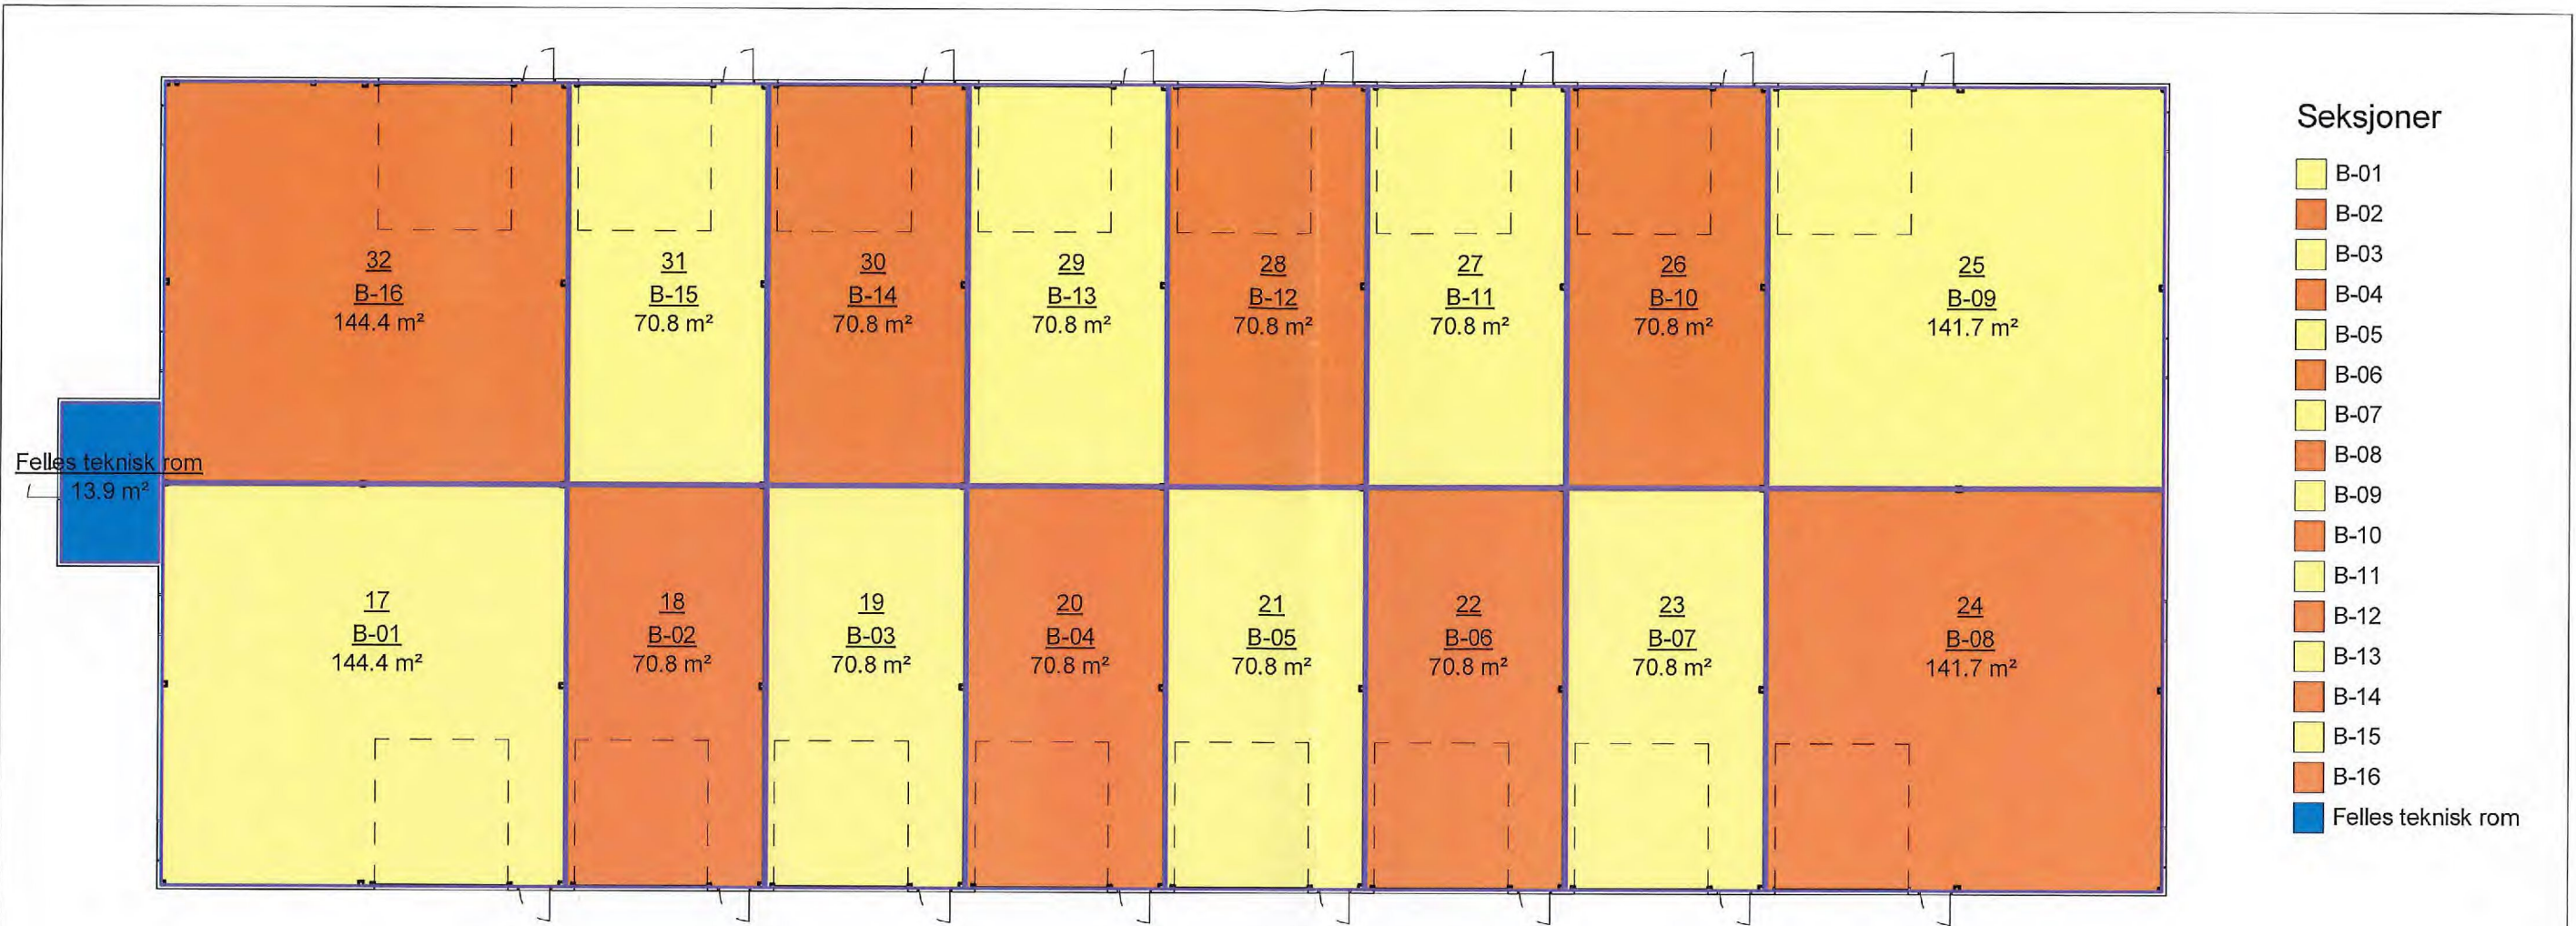

Felles teknisk rom
13.9 m²

- Seksjoner**
- B-01
 - B-02
 - B-03
 - B-04
 - B-05
 - B-06
 - B-07
 - B-08
 - B-09
 - B-10
 - B-11
 - B-12
 - B-13
 - B-14
 - B-15
 - B-16
 - Felles teknisk rom

BYGG B - BRA pr. seksjon

Seksjonsnr.	Seksjon	Areal
17	B-01	144.4 m ²
18	B-02	70.8 m ²
19	B-03	70.8 m ²
20	B-04	70.8 m ²
21	B-05	70.8 m ²
22	B-06	70.8 m ²
23	B-07	70.8 m ²
24	B-08	141.7 m ²
25	B-09	141.7 m ²
26	B-10	70.8 m ²
27	B-11	70.8 m ²
28	B-12	70.8 m ²
29	B-13	70.8 m ²
30	B-14	70.8 m ²
31	B-15	70.8 m ²
32	B-16	144.4 m ²
-	Felles teknisk rom	13.9 m ²


Rev.	Dato	Beskrivelse	Sign	Kontr
Fase: SEKSJONERING				
Lokalisering: Alver kommune Gnr.212, Bnr. 150				
Tittel: BBA AS		Tegn.: sm	Rev.	
		Dato: 29.11.21		
		Format: A3		
		Målestokk: 1 : 200		
Kontroll prosjekt				
Sign.:		RE	Kontroll: RE	
Prosjektnr.:	Tegningsnr.:	ARKITEKT ROLV EIDE AS		
1129	A-30 30 31	Tel: 5632380 Postboks 325 5343 Straume E-post: post@arkrolveide.no www.arkrolveide.no		
Type tegning:		Seksjonering Bygg B		

Utskriftsdato: 24.01.2022 12:18:20

1

Plan 01

1 : 200

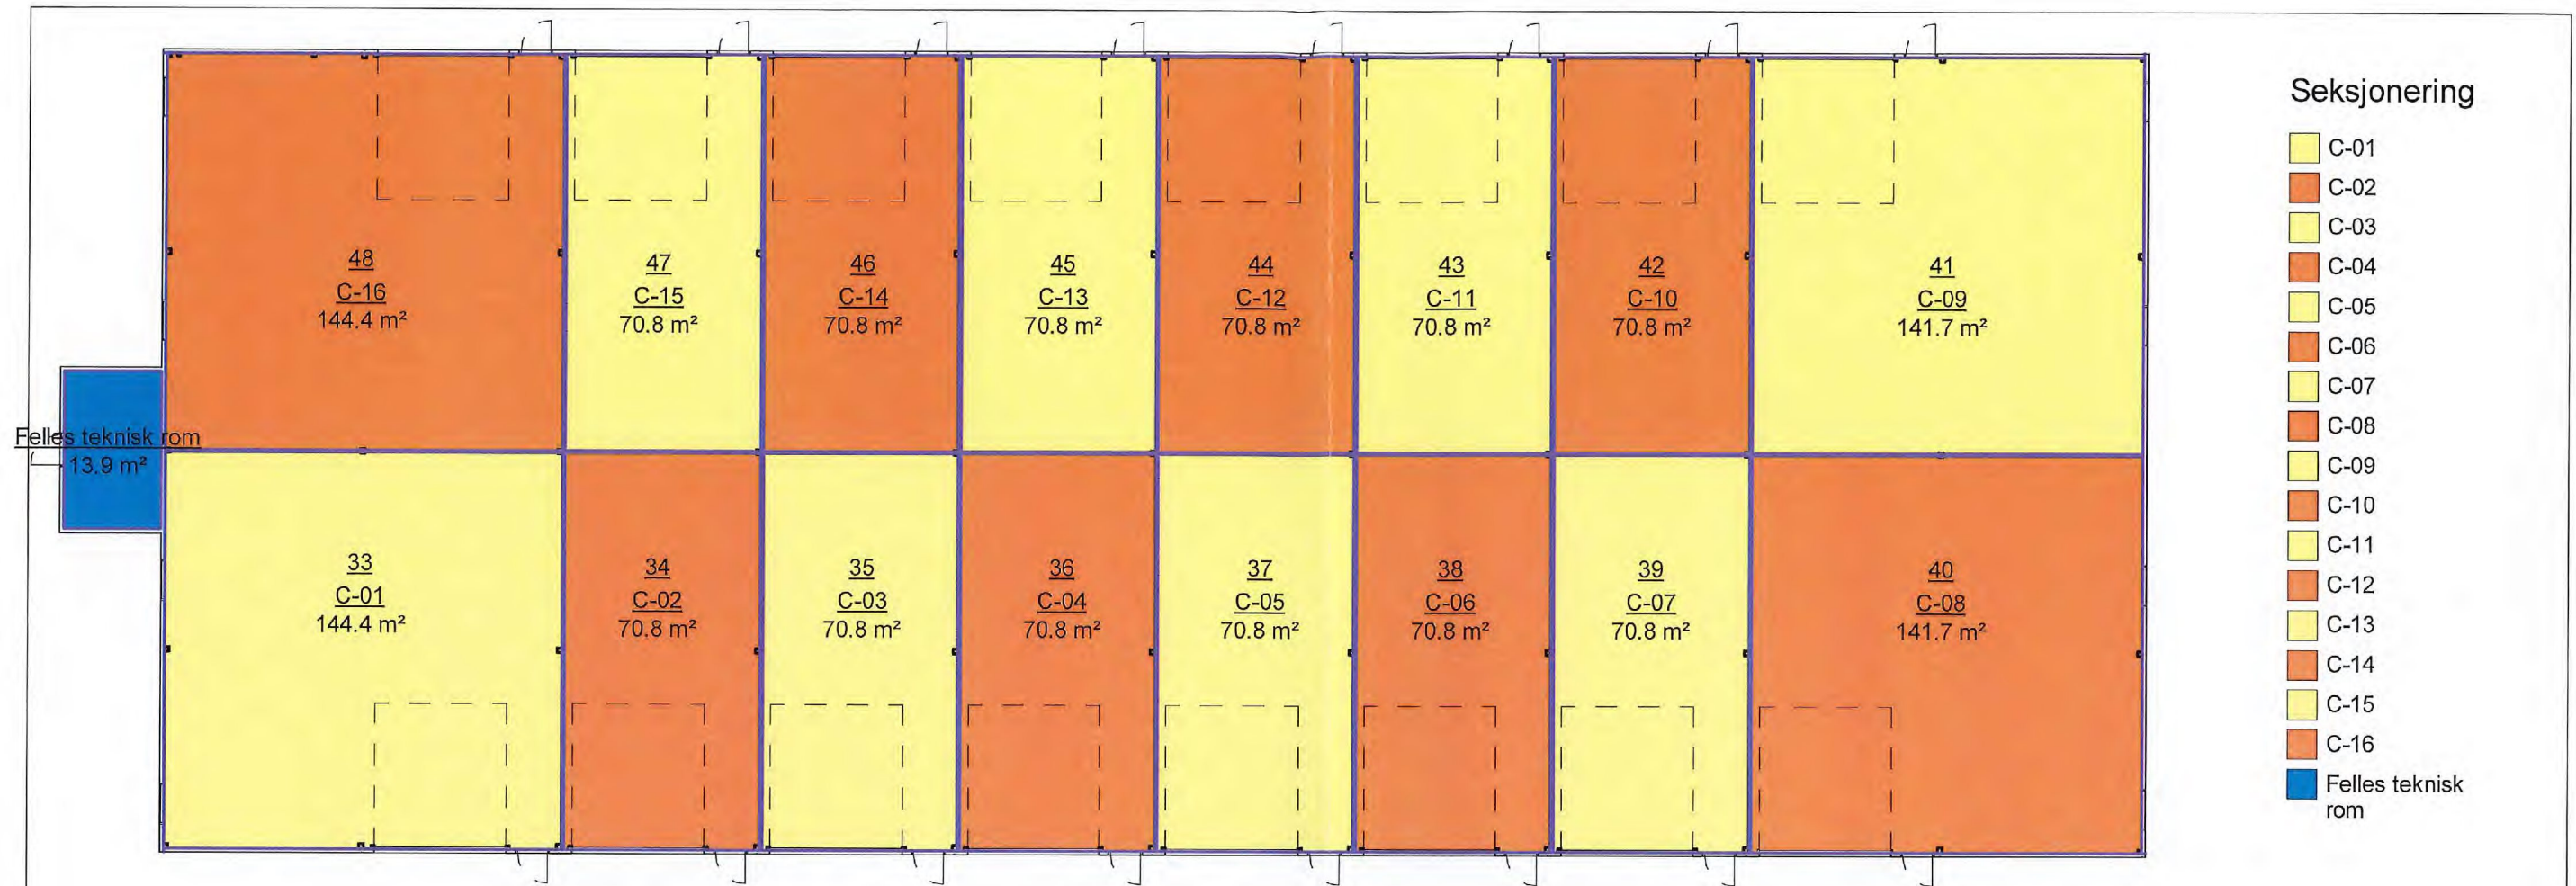

Felles teknisk rom
13.9 m²

Seksjonering

- C-01
- C-02
- C-03
- C-04
- C-05
- C-06
- C-07
- C-08
- C-09
- C-10
- C-11
- C-12
- C-13
- C-14
- C-15
- C-16
- Felles teknisk rom

BYGG C - BRA pr. seksjon

Seksjonsnr.	Seksjon	Areal
33	C-01	144.4 m ²
34	C-02	70.8 m ²
35	C-03	70.8 m ²
36	C-04	70.8 m ²
37	C-05	70.8 m ²
38	C-06	70.8 m ²
39	C-07	70.8 m ²
40	C-08	141.7 m ²
41	C-09	141.7 m ²
42	C-10	70.8 m ²
43	C-11	70.8 m ²
44	C-12	70.8 m ²
45	C-13	70.8 m ²
46	C-14	70.8 m ²
47	C-15	70.8 m ²
48	C-16	144.4 m ²
	Felles teknisk rom	13.9 m ²

Rev.	Dato	Beskrivelse	Sign	Kontr
Fase: SEKSJONERING				
Lokallsering: Alver kommune Gnr.212, Bnr. 750				
Tittel: BBA AS		Tegn.: SM	Rev.	
Stålhall C		Dato: 29.11.21		
		Format: A3		
		Målestokk: 1 : 200		
Kontroll prosjekt				
Sign.: RE		Kontroll: RE		
Prosjektnr.: 1129	Tegningsnr.: A-30 30 31	ARKITEKT ROLV EIDE AS <small>Tel: 56332380 Postboks 325 5343 Straume E-post: post@arkrolveide.no www.arkrolveide.no</small>		
Type tegning: Seksjonering Bygg C				

Utskriftsdato: 24.01.2022 12:26:06

1 Plan 01
1 : 200