

**FLORVAAGHUS**  
 Flervang Hus AS, Minde allé 43,  
 www.florvaaghus.no

© Tegningene er utført av arkitektbyråets ansatte og er vernet i henhold til forbrukerloven paragraf 1. AS er ansvarlig for utarbeidelse og utlevering av tegningene. Utskrift eller annen bruk av tegningene er forbudt.

Prosjektnummer og prosjektnavn	Runde
Tilakshaver	Grethe Farestvedt & Roald Hagen
Byggesjassno	Langhøyane, Manger
	g.nr 445 / br.nr 498
TEGNING	Fasader

REV	DATE	REVISJONEN GJØRER	REV	DATE	REVISJONEN GJØRER
04.07.03.22		Takterrasse			
03.18.01.22		ARB 1:50			
02.27.10.21		Vindu carport			
01.16.06.21		Terrengprofiler			
		Revisjonen gjelder			

PROJOM	BYA	TEGNIN	E-01a
160.3	138.2	MALESTØRK	
220.5	220.5	1 : 100	
220.5	64.3	25.05.21	
			CM


  

NOTISER/ANN:
Huskeregler: • Skjult og/eller • Siling mot rasen ved høyde • Betongarbeid • Murte vegger

PROJOM	BYA	TEGNIN	E-01a
160.3	138.2	MALESTØRK	
220.5	220.5	1 : 100	
220.5	64.3	25.05.21	
			CM

Autodesk Revit

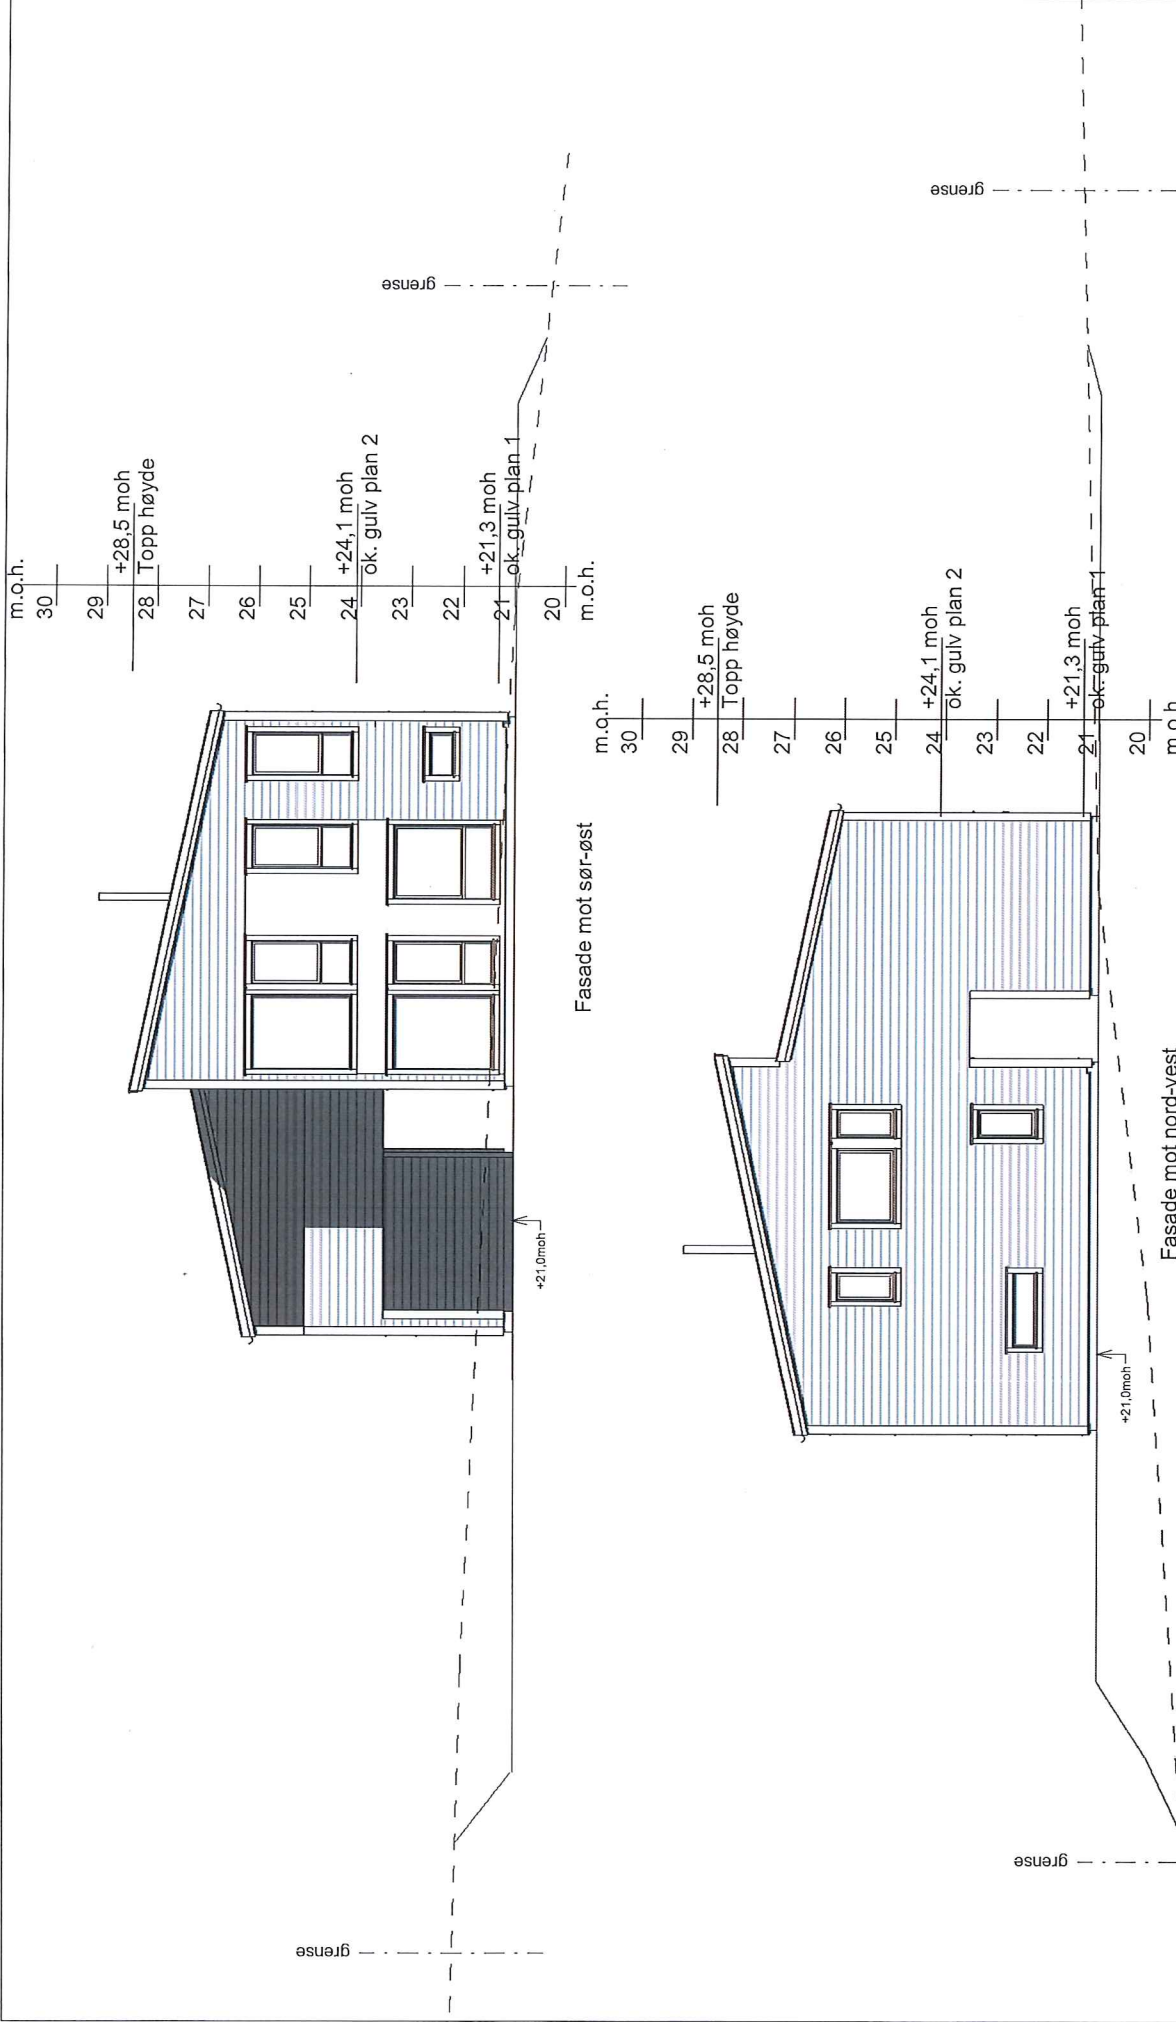

Prosjektnummer og prosjektnavn	Runde
Tilakshøver	Grethe Farestvedt & Roald Hagen
Byggeplassinfo	Langhøyane, Manger g.nr 445 /br.nr 498
TEGNING	Fasader

**FLORVAAG HUS**

Florvaag Hus AS, Minds alle 43,  
www.florvaaghus.no

© Tegningene er opprørt av arkitektfirmaet bestillernes og er vernet i henhold til  
Uten særskilt avtale med Florvaag Hus AS er enhver elektronisk formidling og  
Utskriftproduksjon, kopiering eller andre elektroniske, uttrykk forbrudd.

TEGN.NR.	E-01b
MALESTØR.	1:100
DATA.	25.05.21
TEGNER.	CM

NOTISER/ANM.	
Henvendinger:	44444444
• Sjekking mot rasen ved ryvogg	
• Gjernehender	
• Murte vegger	

PROJ. BYA	138.2	TEGN.NR.	E-01b
BRÅ GEB	220.5	MALESTØR.	1:100
BRÅ UN/utvid	64.3	DATA.	25.05.21
PROJ. BYA	160.3	TEGNER.	CM
BRÅ	220.5		
PROJ. BYA	220.5		
BRÅ			

REV. DATO	REV. DATO	REV. DATO	REV. DATO
04.07.03.22	03.18.01.22	02.27.10.21	01.16.06.21
Takterrasse	ARB 1:50	Vindu carport	Terrengprofiler
			Revisjonen gjelder

Autodesk Revit