

# SITUASJONSKART

Gnr/Bnr: 322/247  
Adresse: ---  
Eigar/søkar: Sveðsen AS

Kvalitet :

Målestokk: 1:500  
Dato: 27.05.2022




# D-01



Gjeldande plan : Mjåtveitmarka gnr. 22 bnr. 3, 6, 22, 166, 173 m.fl  
Planformål : Bolig  
Vår referanse: 2104

- |  |                        |  |            |
|--|------------------------|--|------------|
|  | Gjerde                 |  | Bolighus   |
|  | Usikker eigedomsgrense |  | Andre bygg |
|  | Målt eigedomsgrense    |  |            |

Sign. ....

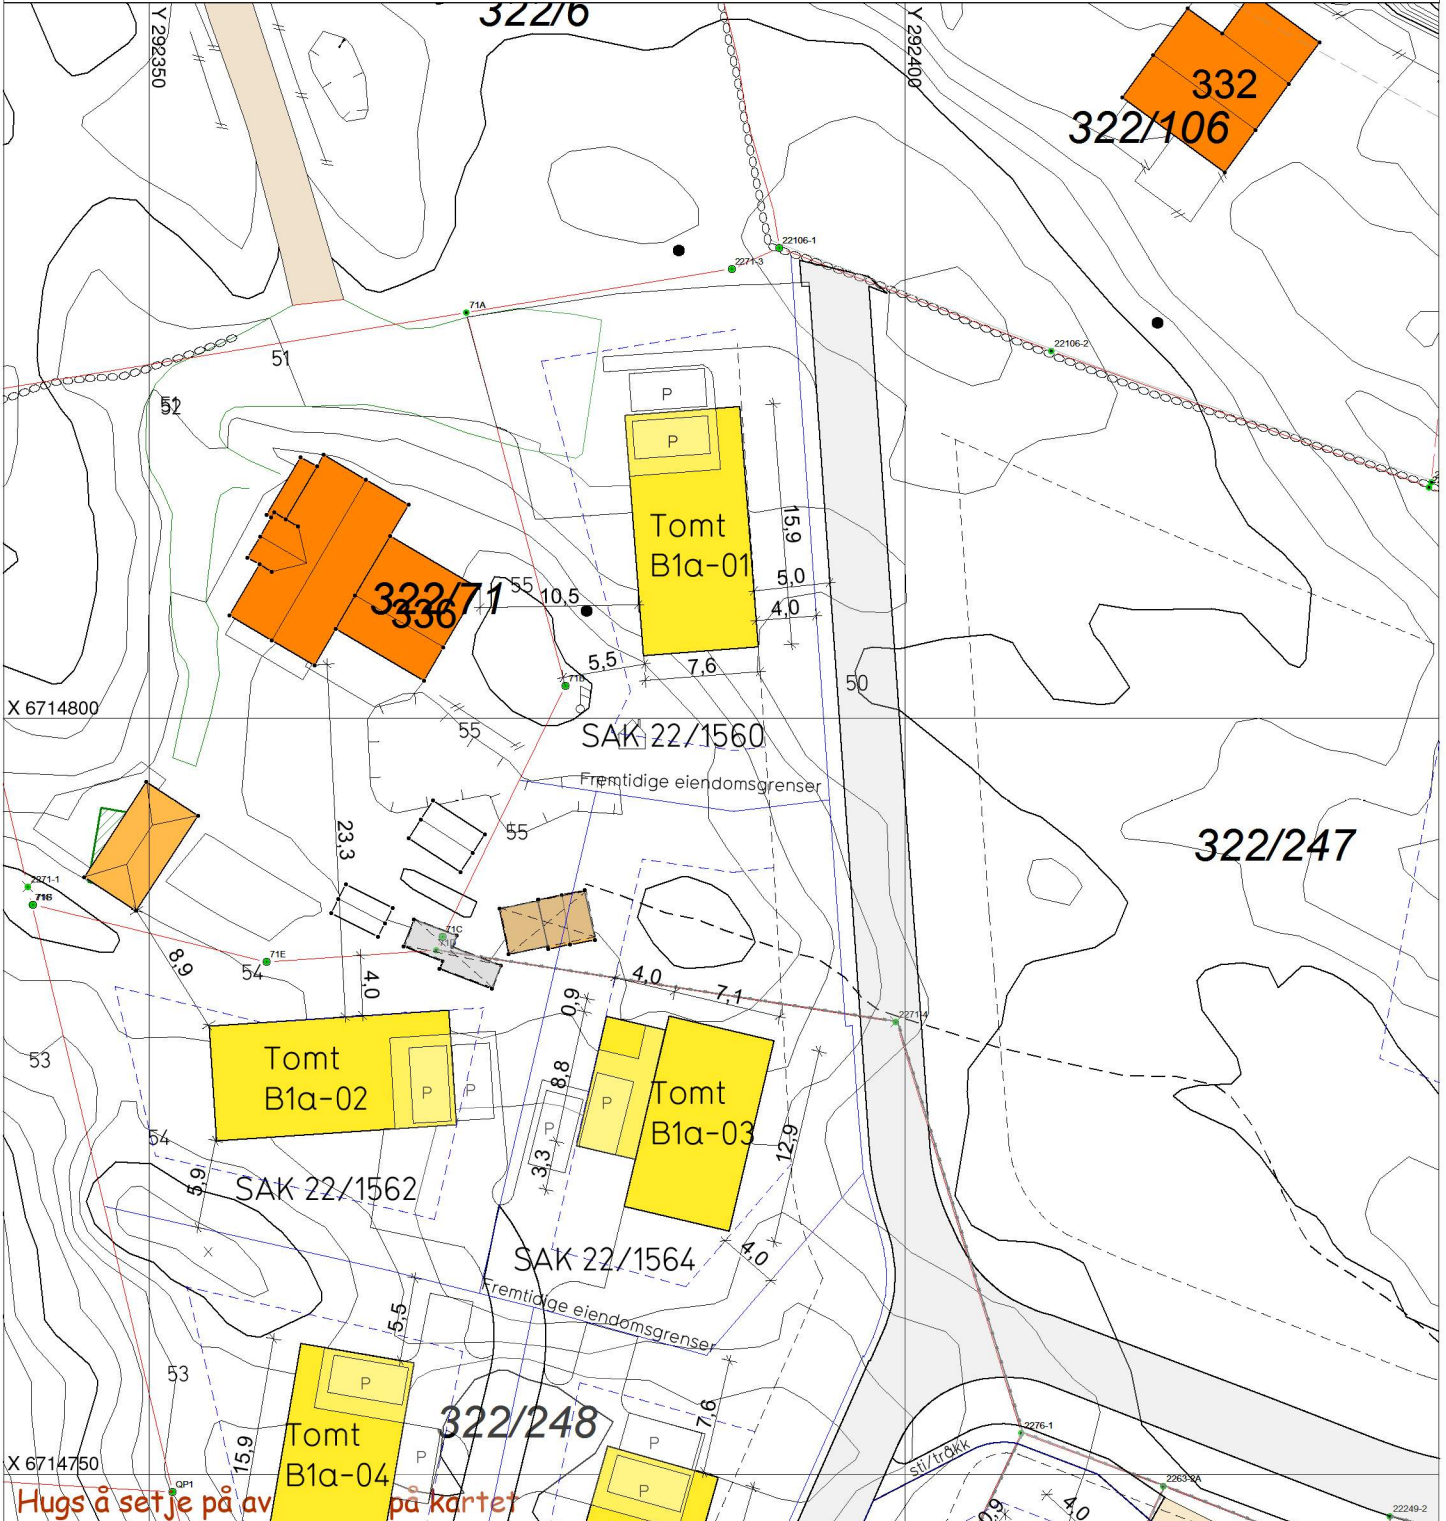

## SITUASJONSPLAN

Tiltak

*Marianne O. Aasebo* 07.06.2022

Underskrift Situasjonsplan

Dato