

SITUASJONSKART

Gnr/Bnr: 322/248 m.fl.
Adresse: ---
Eigar/søkar: Sveðsen AS

Kvalitet :

Målestokk: 1:500
Dato: 27.05.2022




D-01



Gjeldande plan : Mjåtveitmarka gnr. 22 bnr. 3, 6, 22, 166, 173 m.fl
Planformål : Bolig
Vår referanse: 2104

- | | | | |
|--|------------------------|--|------------|
| | Gjerde | | Bolighus |
| | Usikker eigedomsgrænse | | Andre bygg |
| | Målt eigedomsgrænse | | |

Sign.

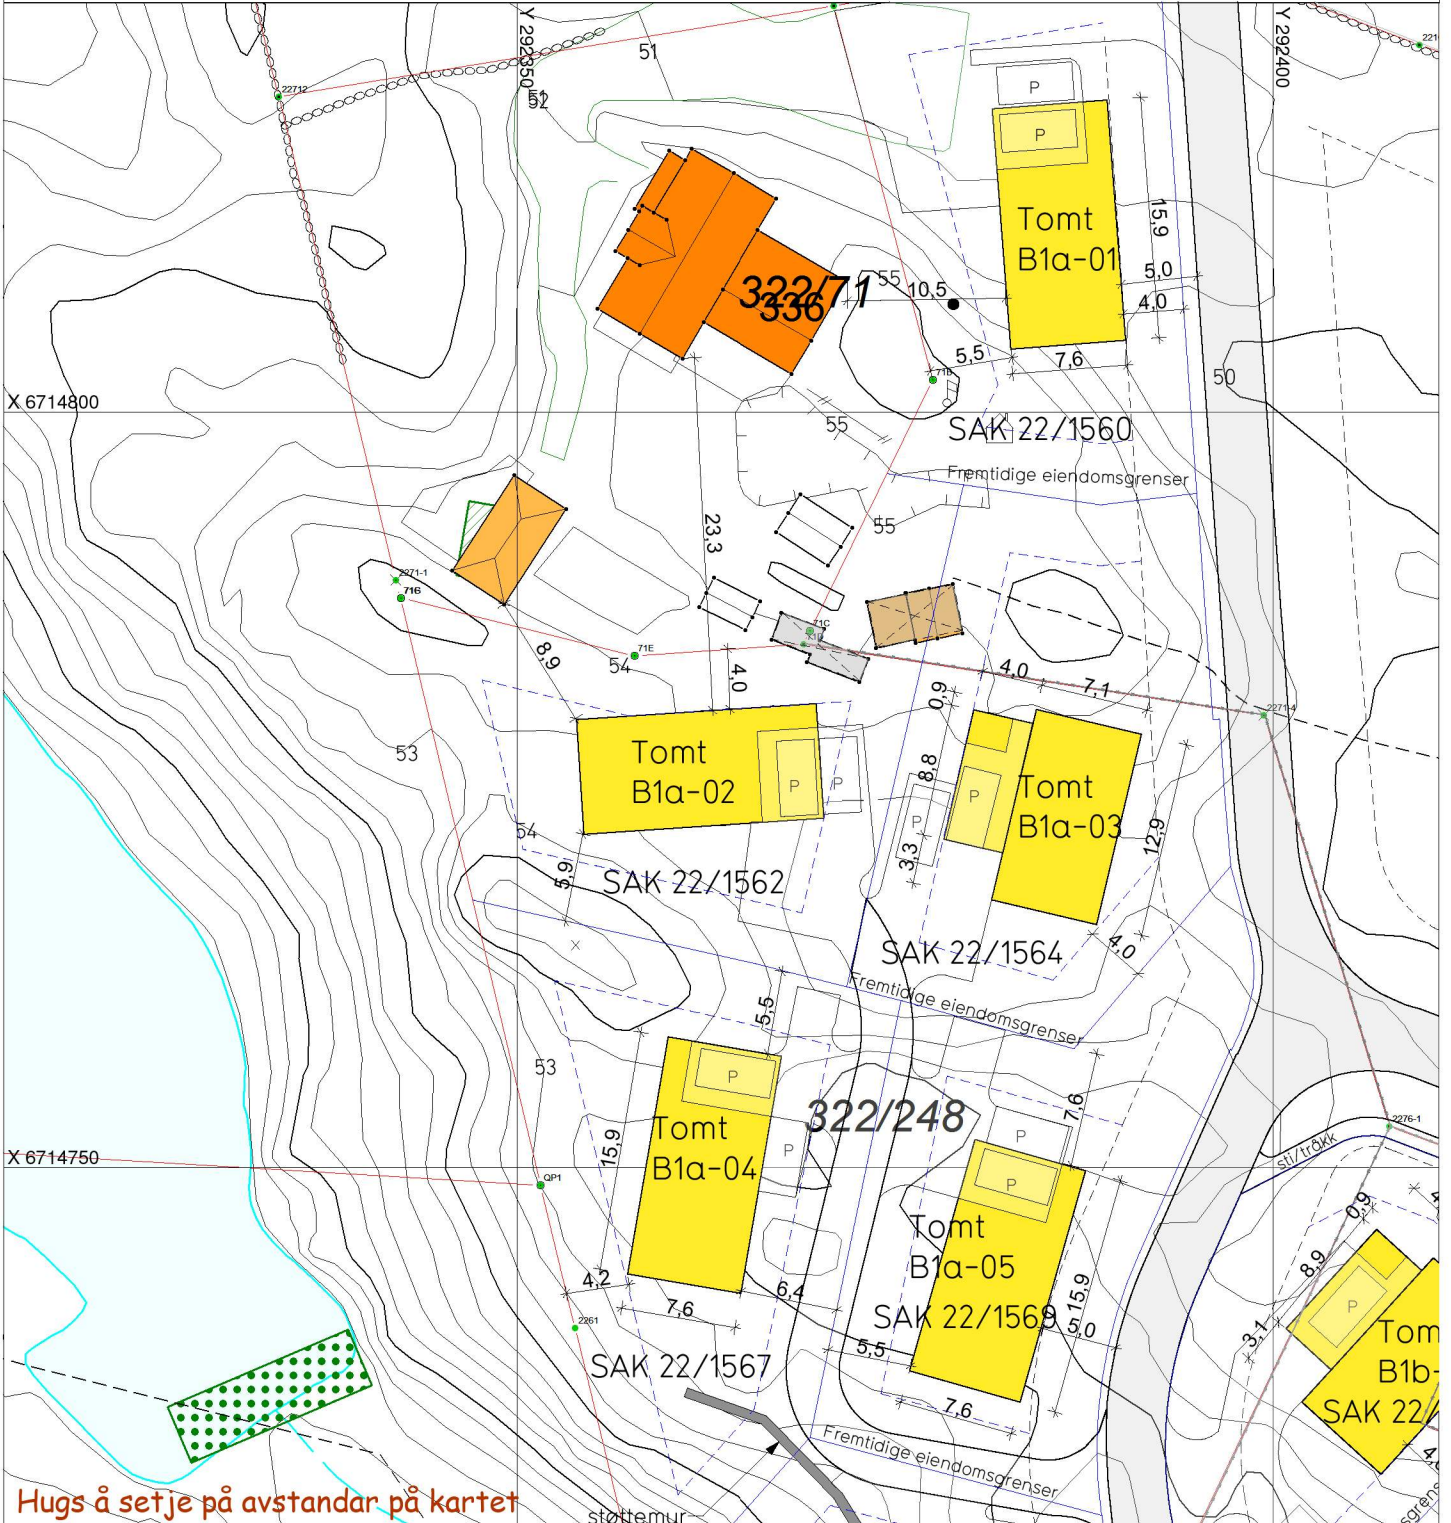

Hugs å setje på avstandar på kartet

SITUASJONSPLAN

Tiltak

Marianne Q. Aasebo 07.06.2022

Underskrift Situasjonsplan

Dato