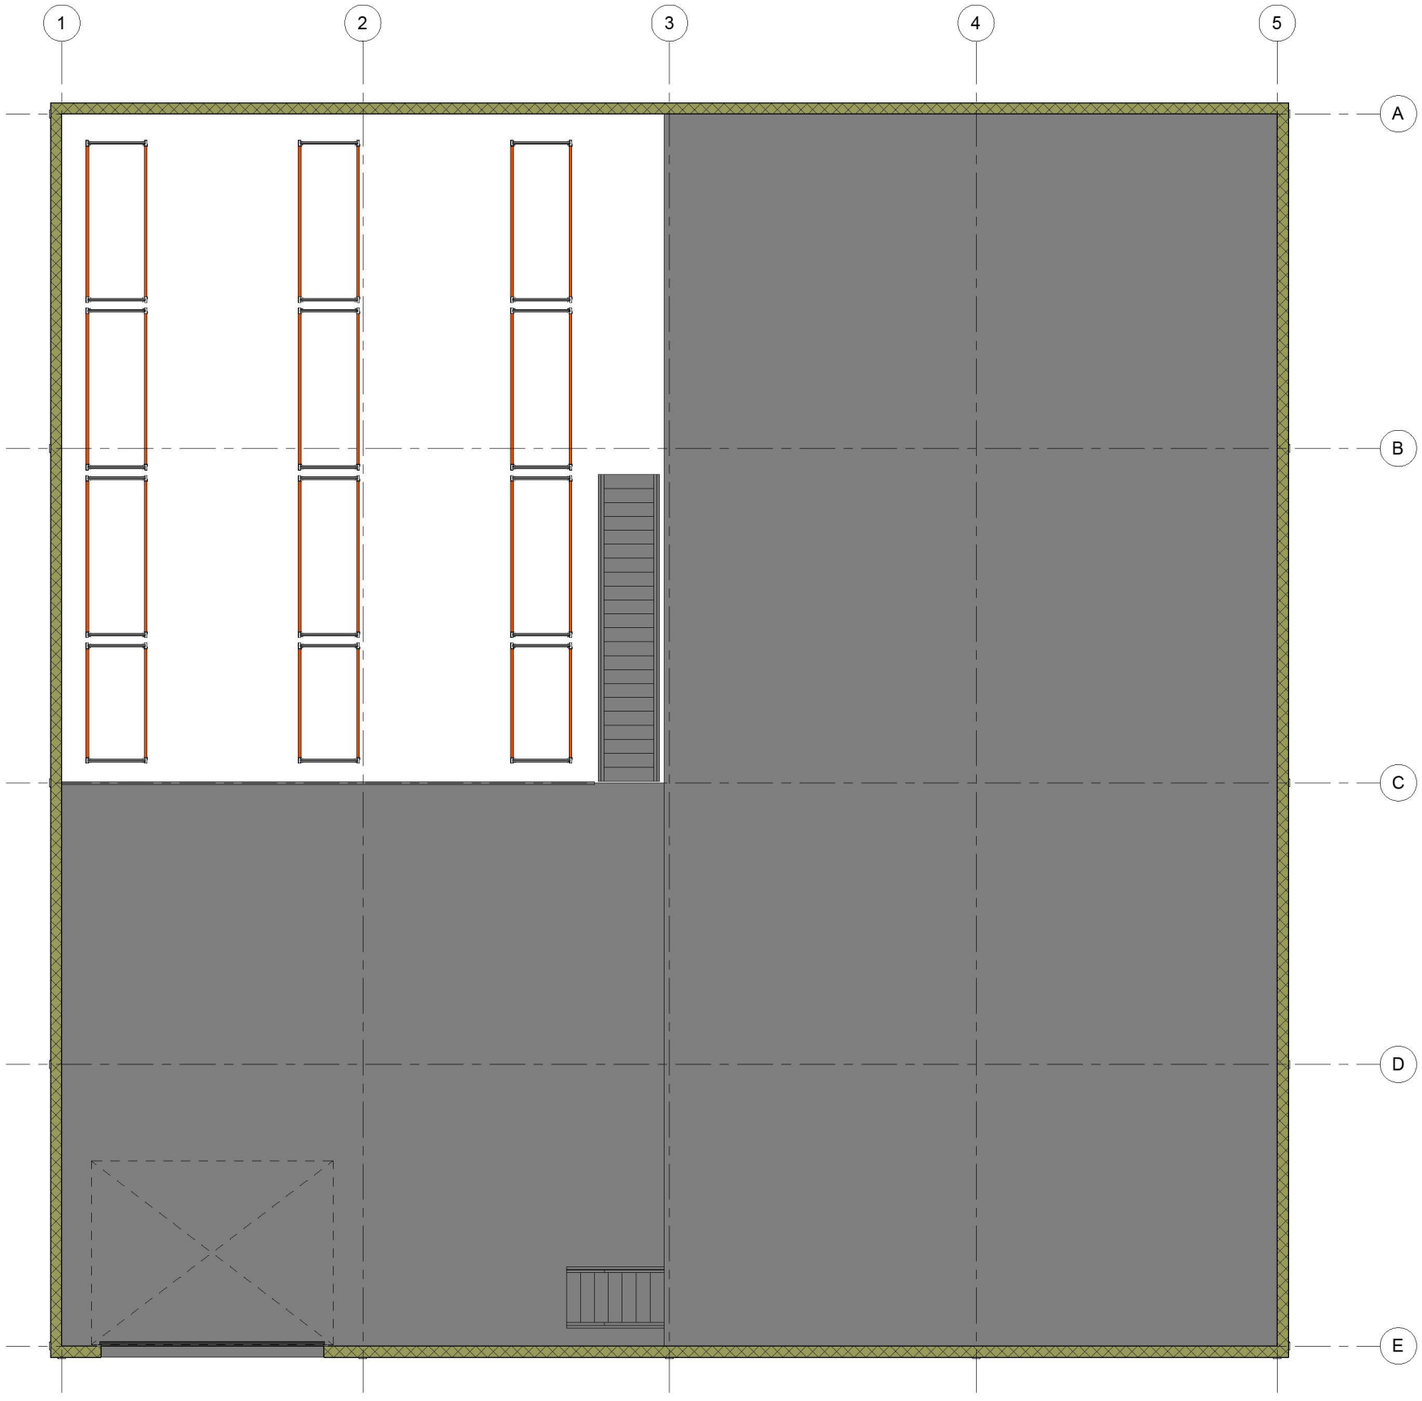

1 Plan 2
1 : 50

SN STÅLBYGG

www.sn-staalbygg.no

No.	Description	Date

Rasmussen dekksenter

Søknadstegning

Plan 2

Project number	2022005
Date	24.05.2022
Drawn by	JH
Checked by	RS

A101

Scale 1 : 50

24.05.2022 15:00:39