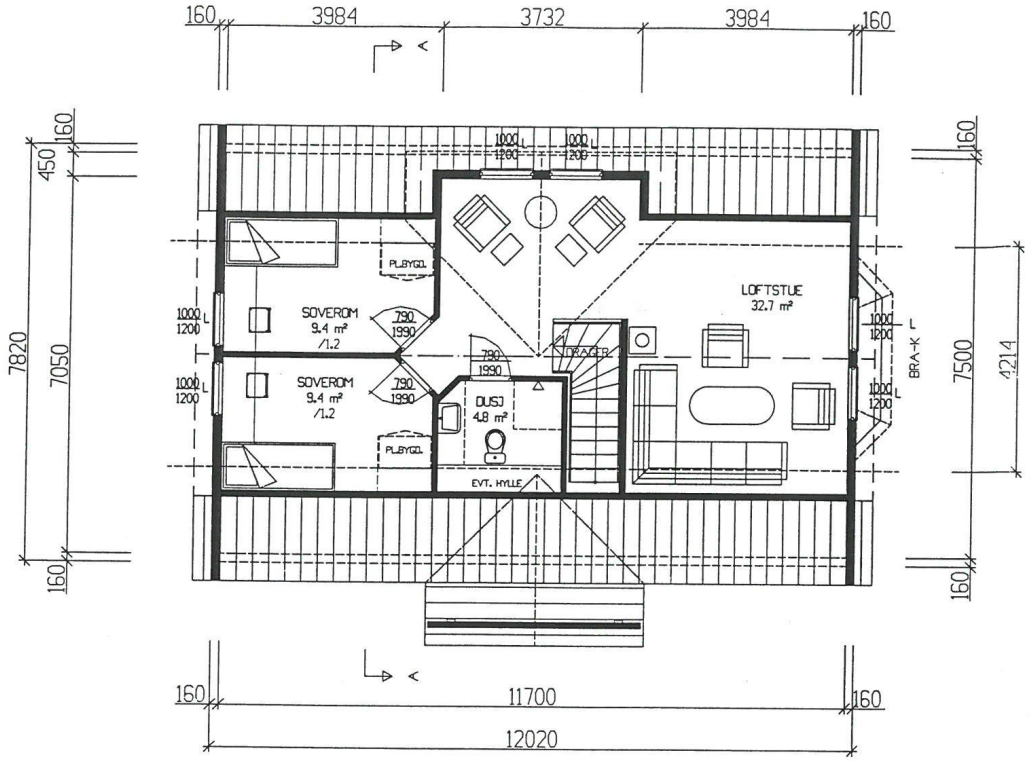

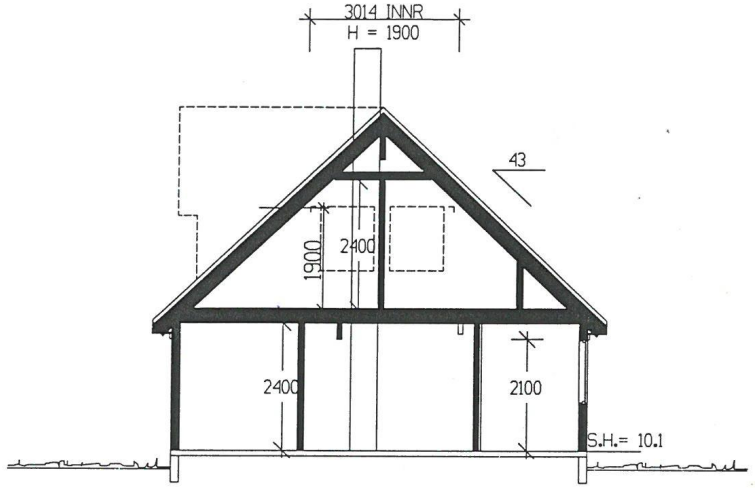

SNITT A-A

LINDÅS KOMMUNE
TEKNISK ETAT
13 JUN 1995
HANDSAMA DEN
23 JUN 1995
BYGNINGSSJEFEN I LINDÅS
Arkiv 1541 Gnr. 67 Bnr. 123/151/01

B	07.06.95	SØ	
A	02.06.95	MMTH	

BOLIG FOR *BJØRG KALAND*

PLANER/SNITT *RISASJØEN TOMT 35 LINDÅS*

Block Watne

KONSULENT: OVE HEGGREN	DISKETT NR. SE161	HUSTYPE bl.33 alt.1.	
MÅLESTOKK: 1:100	U.O.S:		
TEGN.DATO: 02.06.95	TEGN.NR. 2129		
ARKITEKT:	BEARBEIDET AV ARKITEKT: *S.Valland*	NORSK BYGGPLAN as	TLF. 51 42 33 50 FAX 51 42 47 17

TEGNINGEN MÅ HVERKEN HELT ELLER DELVIS KOPIERES ELLER BENYTTES VED UTFØRELSE AV ARBEIDER SOM BLOCK WATNE AS IKKE MEDVIRKER I.