


① Fasade mot nordvest
1:100

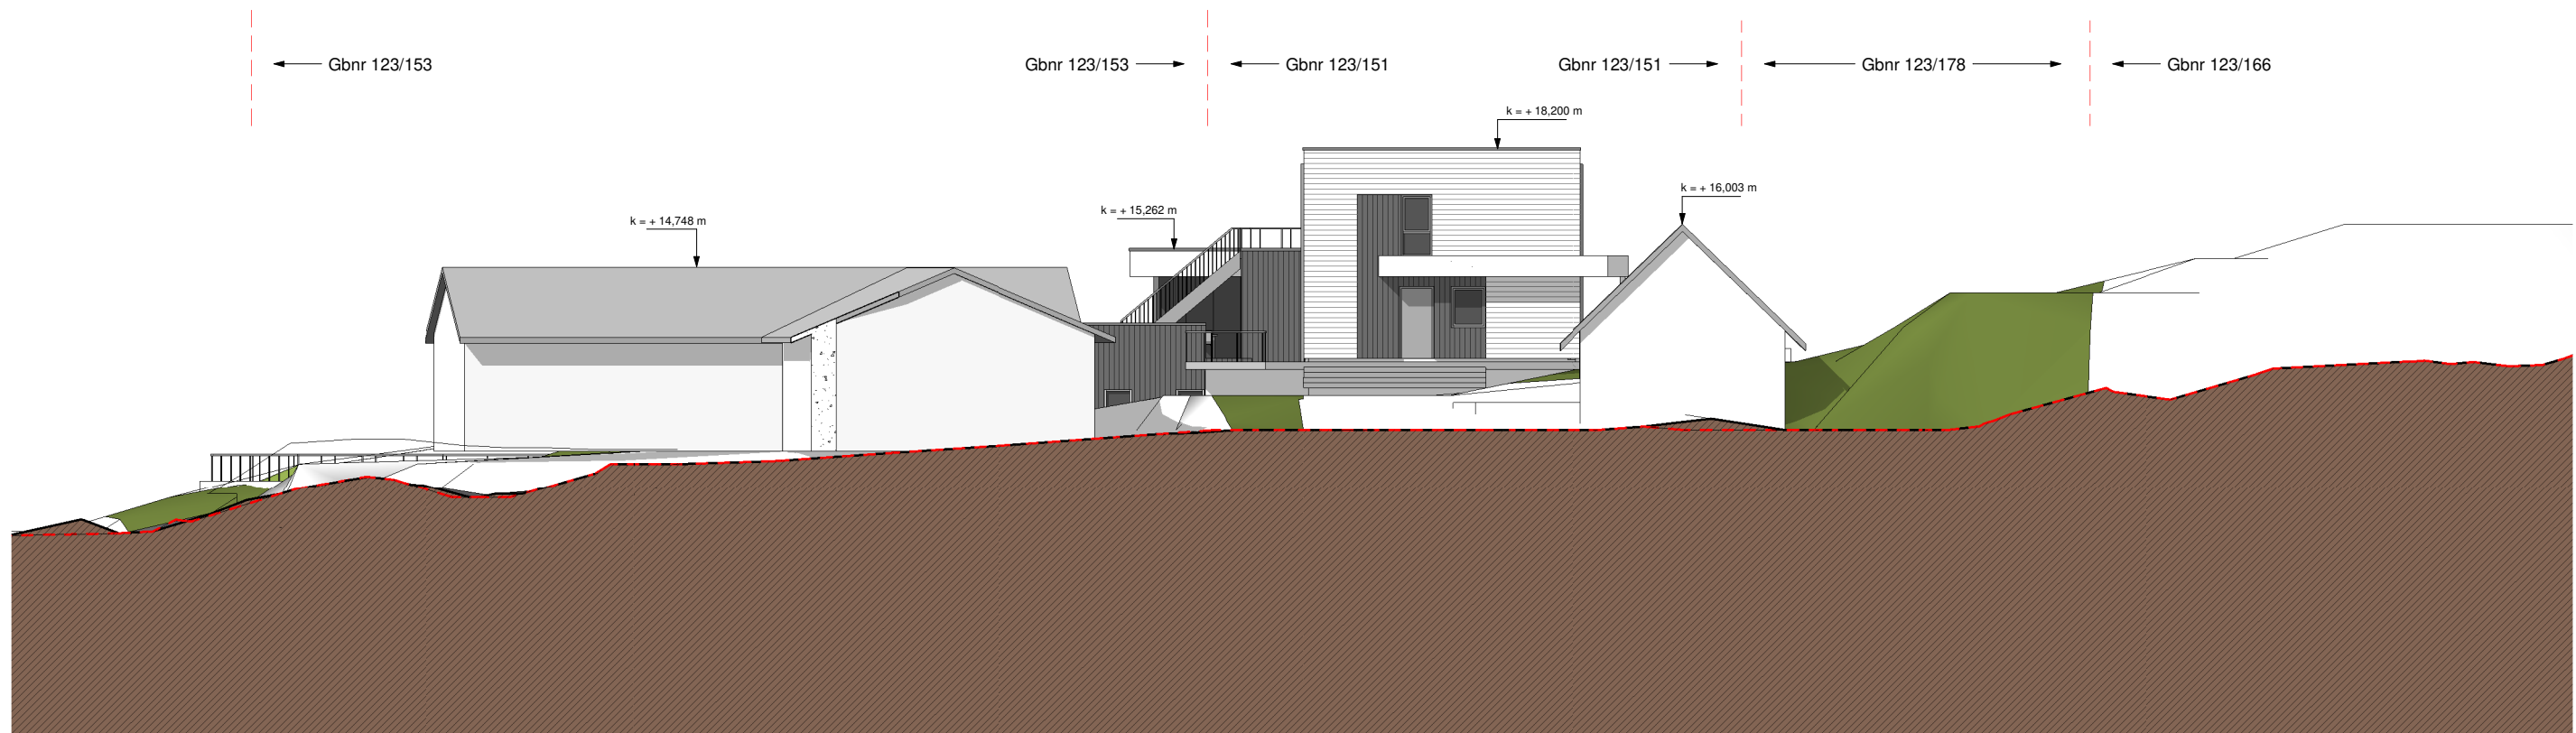

② Fasade mot nordøst
1:100

REV.	DATE	BESKRIVELSE	TEGN.	IKKJENT
PROSJEKTNR.	18003	ARKITEKTKONTORET BØRTVEIT & CARLSEN AS		
TEKNET AV	MKT	HAGELIJA 6 - 5914 ISDALSTØ TELEFON: 482 41 614 post@arbc.no		
TEKNET AV	PJC			
AVSTAMPET AV	AI			
MALESTOKK	1:100	UTFØRER	William Raugstad	
DATE	20.05.2022	KOMMUNE	Aver	4631
RAMMESØKNAD		PROSJEKTNAVN	Enebolig Raugstad	
TEGNINGSNUMMER	A2-501	TEGNINGSOMRÅD	Fasade nordvest og nordøst	