

Tverrsnitt eks.
bolig
A2-401

Tverrsnitt
bolig1


Langsnitt
tilbvaag
A2-402

Tverrsnitt
tilbvaag
A2-402

Langsnitt
bolig+tilbygg
A2-401

Tverrsnitt
tilbvaag
A2-402

Langsnitt
bolig+tilbygg
A2-401

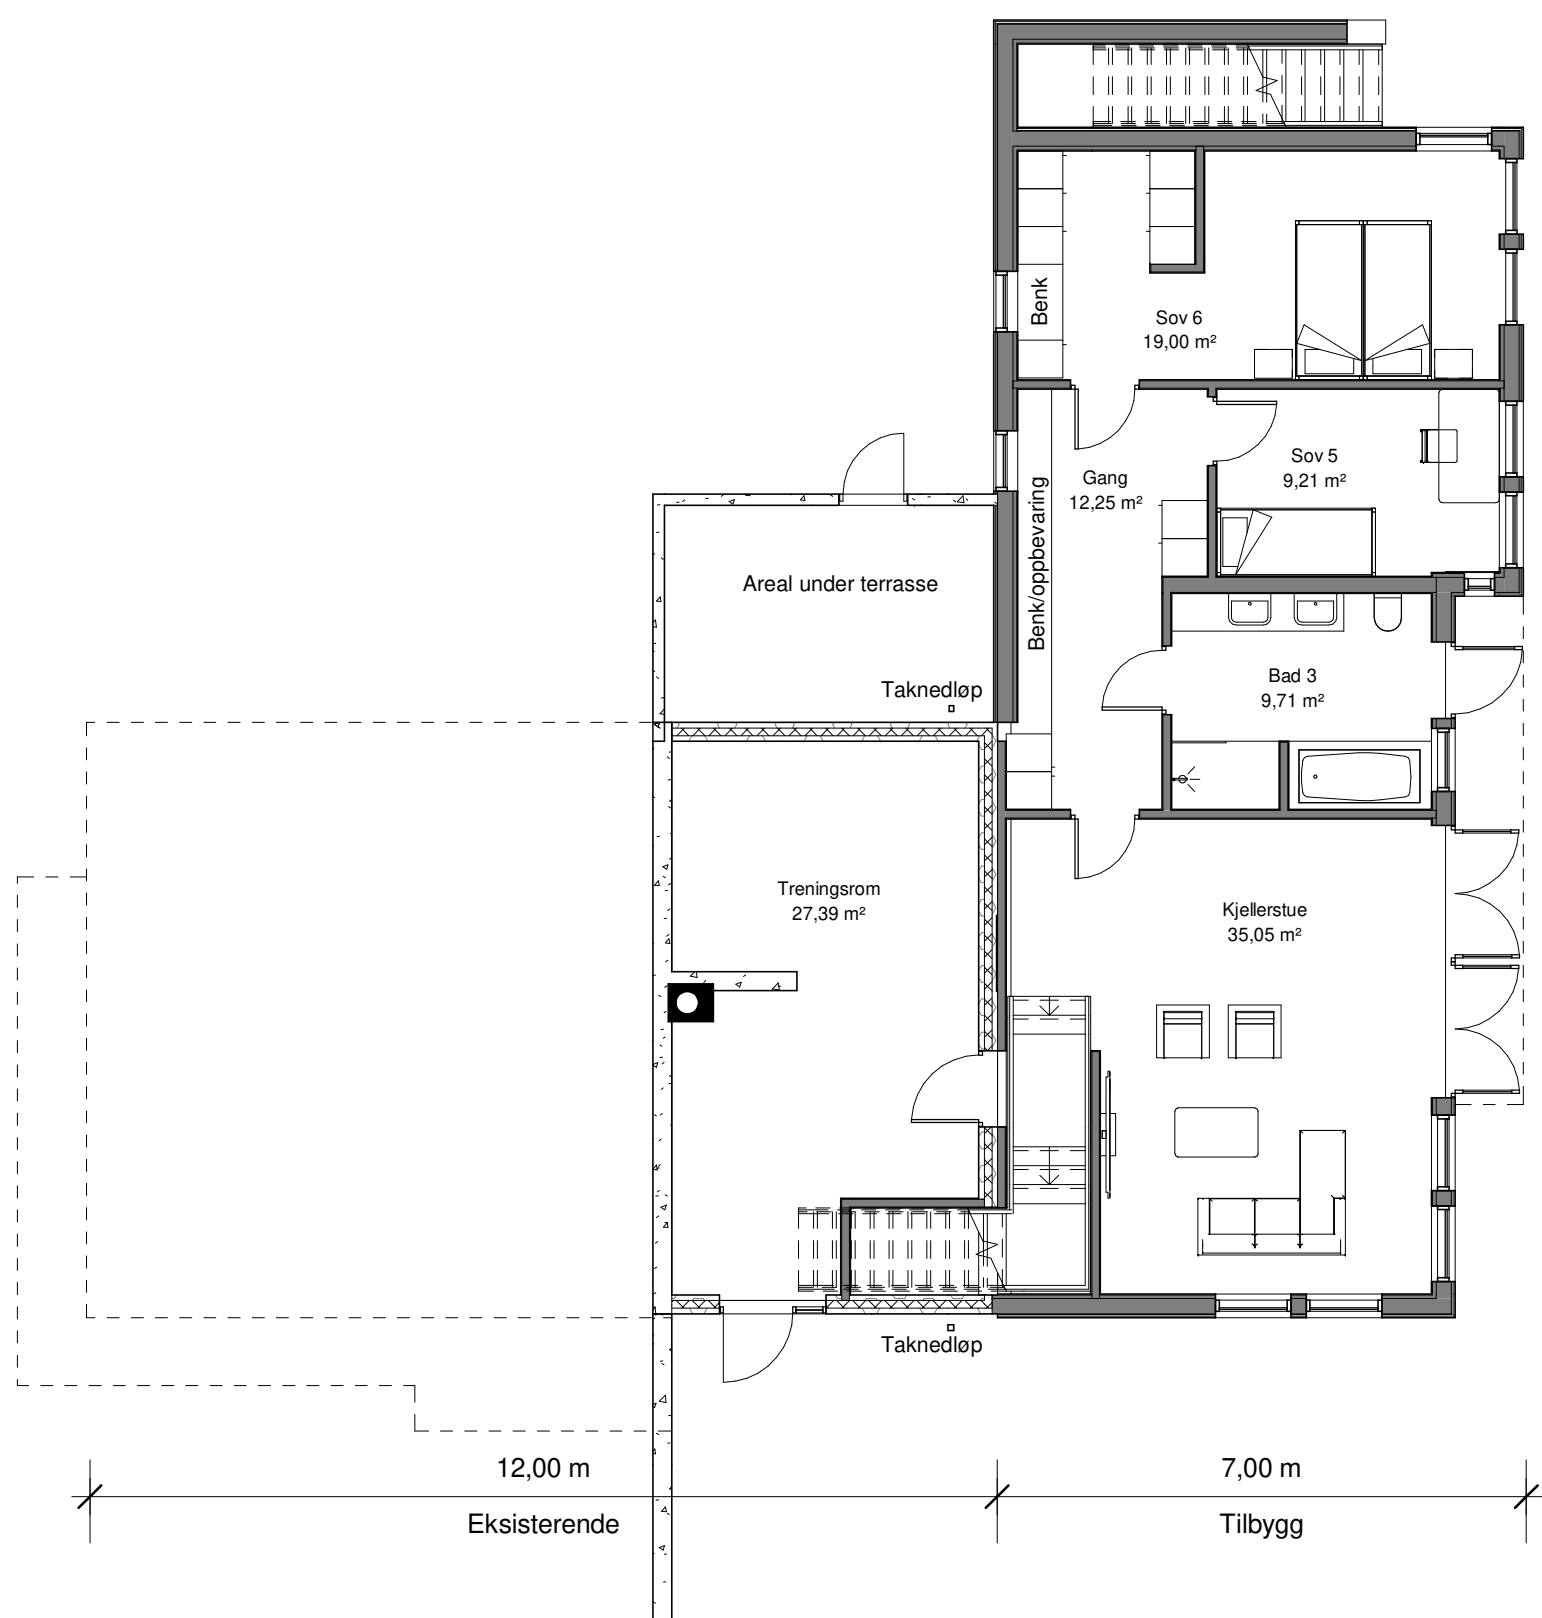

17,25 m


12,00 m
Eksisterende

7,00 m
Tilbygg

Tverrsnitt eks.
bolig
A2-401

Tverrsnitt
bolig1

Langsnitt
tilbvaag
A2-402

REV.	DATO	BESKRIVELSE	TEGN.	KONTR.
SKISSEPROSJEKT		ARKITEKTKONTORET BØRTVEIT & CARLSEN AS HAGELLIA 6 · 5914 ISDALSTØ TELEFON 400 41 614 · post@arkbc.no		
PROSJEKT-NR.:	18003			
TEGNET AV:	MKT			
KONTR. AV:	PJC			
ARKSTØRRELSE:	A3			
MÅLESTOKK:	1 : 100	TILTAKSHAVER:	William Raugstad	
DATO:	20.05.2022	KOMMUNE:	KNR.: GNR./BNR.: 123/151	
RAMMESØKNAD		PROSJEKTNAVN:	Enebolig Raugstad	
TEGNINGSNUMMER:		BYGG:	REVISJON:	
A2-101		TEGNINGSNAVN:		Plan 0. etasje