

Tverrsnitt eks. bolig A2-401

Tverrsnitt bolig 1 ---

Langsnitt tilbvaa A2-402


17,25 m

Tverrsnitt tilbvaa A2-402

Tverrsnitt tilbvaa A2-402

Langsnitt bolig+tilbygg A2-401

Langsnitt bolig+tilbygg A2-401

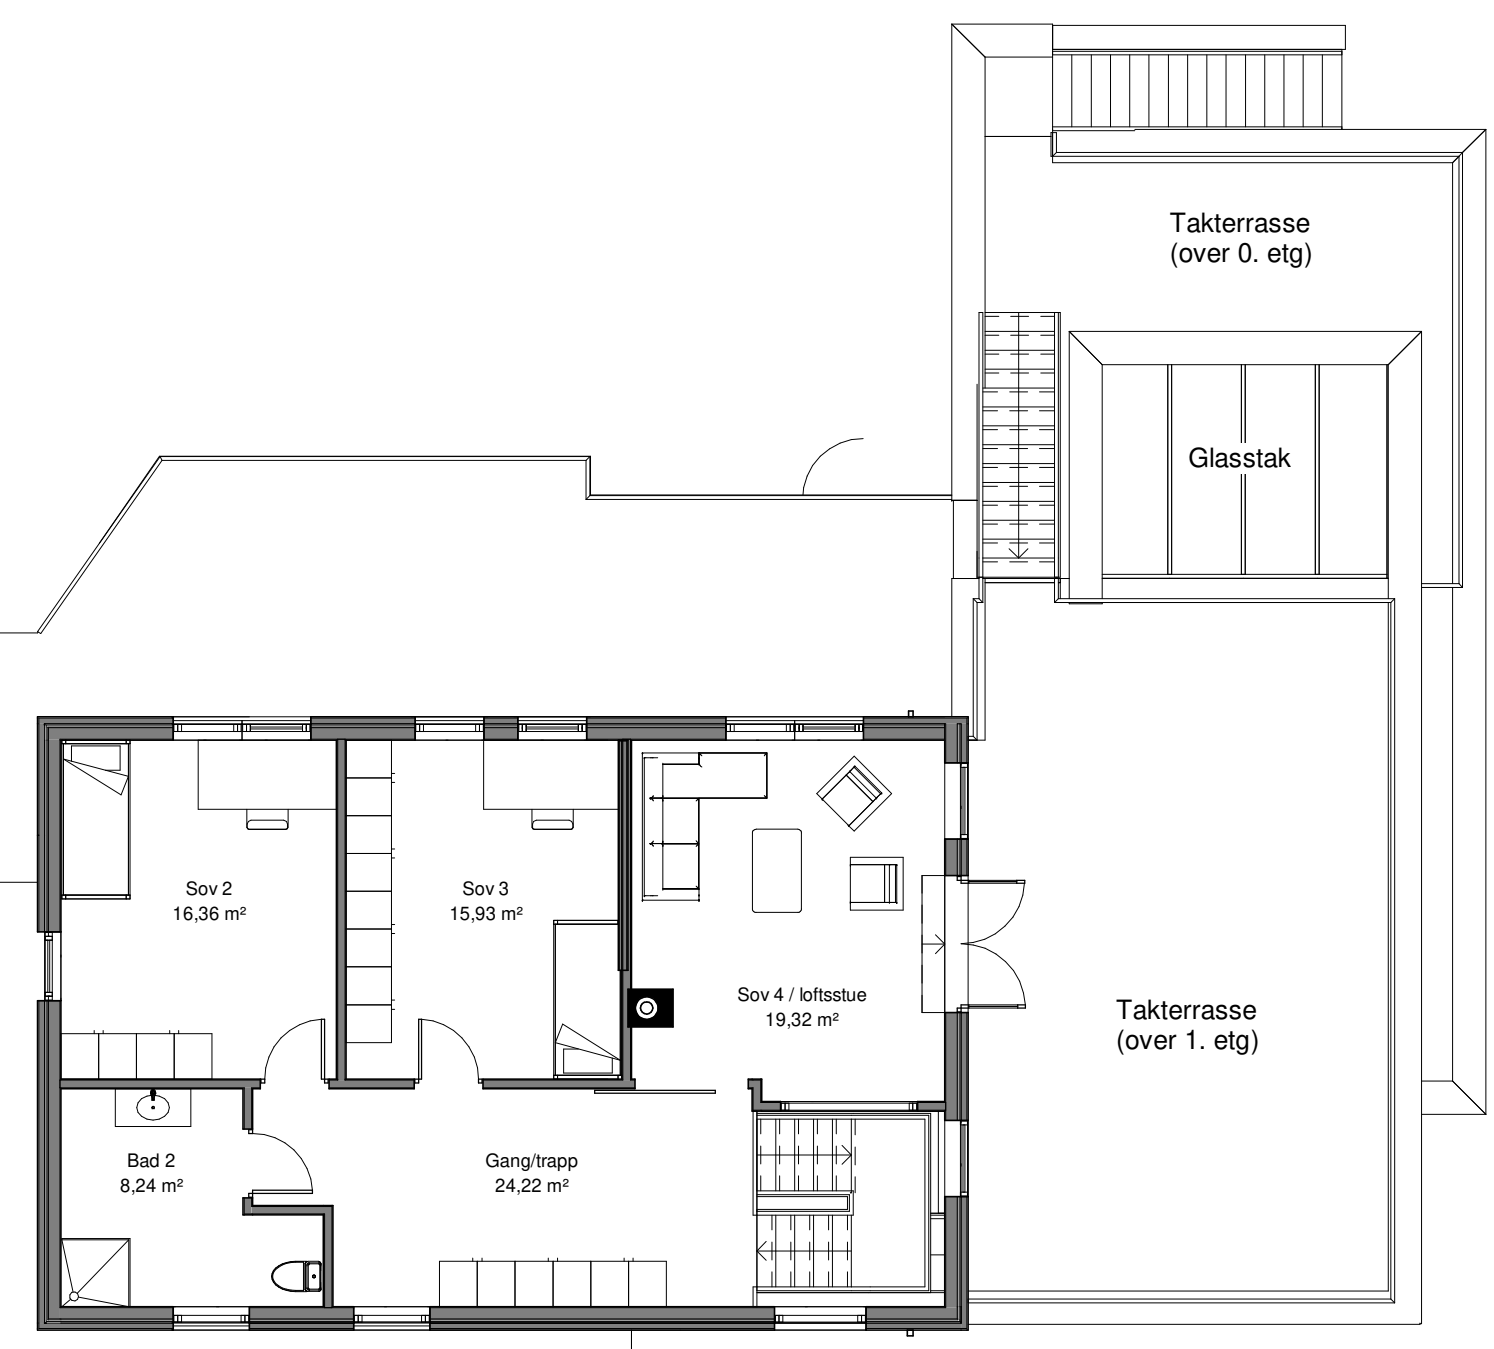

12,00 m Eksisterende

7,00 m Tilbygg

Tverrsnitt eks. bolig A2-401

Tverrsnitt bolig 1 ---

Langsnitt tilbvaa A2-402

REV.	DATO	BESKRIVELSE	TEGN.	KONTR.	
SKISSEPROSJEKT		ARKITEKTKONTORET BØRTVEIT & CARLSEN AS HAGELLIA 6 · 5914 ISDALSTØ TELEFON 400 41 614 · post@arkbc.no			
PROSJEKT-NR.:	18003				
TEGNET AV:	MKT				
KONTR. AV:	PJC				
ARKSTØPPELSE:	A3				
MÅLESTOKK:	1 : 100				
DATO:	20.05.2022	TILTAKSHAVER:	William Raugstad	KNR.:	GNR./BNR.: 123/151
RAMMESØKNAD		KOMMUNE:	Enebolig Raugstad		
TEGNINGSNUMMER:		BYGG:	REVISJON:		
A2-103		Plan 2. etasje			