


1 Tverrsnitt eks. bolig  
1 : 100

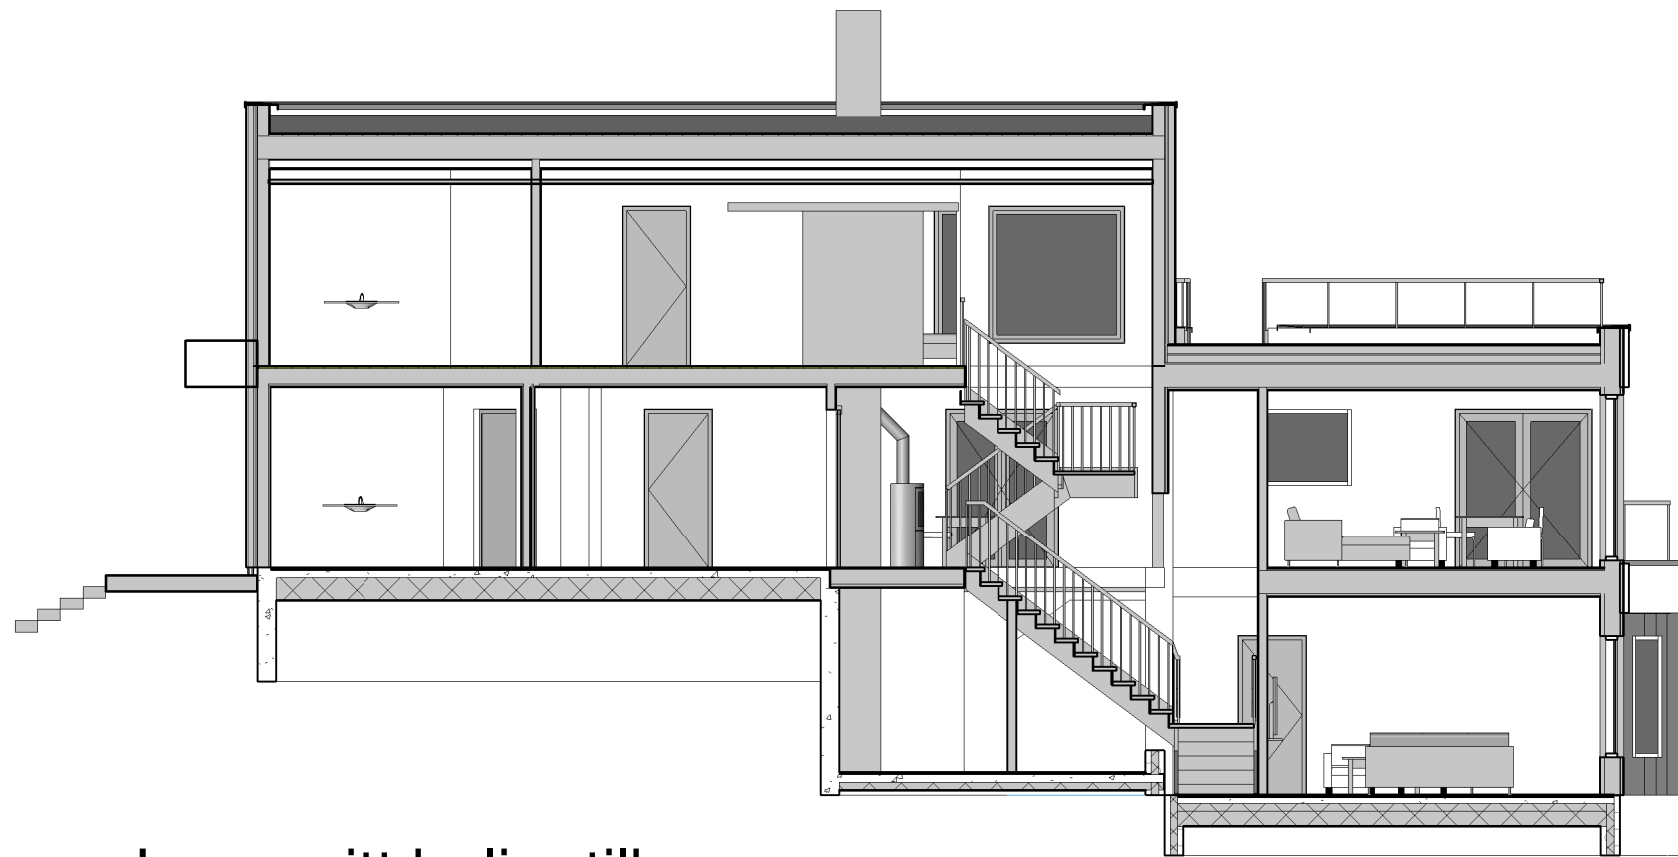

2 Langsnitt bolig+tilbygg  
1 : 100

REV.	DATO	BESKRIVELSE	TEGN.	KONTR.
SKISSEPROSJEKT		<b>ARKITEKTKONTORET BØRTVEIT &amp; CARLSEN AS</b> HAGELLIA 6 · 5914 ISDALSTØ TELEFON 400 41 614 · post@arkbc.no 		
PROSJEKT-NR.:	18003			
TEGNET AV:	MKT			
KONTR. AV:	PJC			
ARKSTØRRELSE:	A3			
MÅLESTOKK:	1 : 100			
RAMMESØKNAD	20.05.2022	TILTAKSHAVER: William Raugstad KOMMUNE: KNR.: GNR./BNR.: 123/151 PROSJEKTNAMN: Enebolig Raugstad BYGG:		
TEGNINGSNUMMER:	A2-401	TEGNINGSNAVN:	Snitt 1 og 2	
		REVISJON:		