

# SITUASJONSKART

Gnr/Bnr:  
Adresse:  
Eigar/søkar:  
Kvalitet :


Gjeldande plan :  
Planformål :  
Vår referanse:

Sign. ....



Målestokk: 1:500  
Dato: 09.06.2022

- |  |                        |  |            |
|--|------------------------|--|------------|
|  | Gjerde                 |  | Bolighus   |
|  | Usikker eigedomsgrænse |  | Andre bygg |
|  | Målt eigedomsgrænse    |  |            |

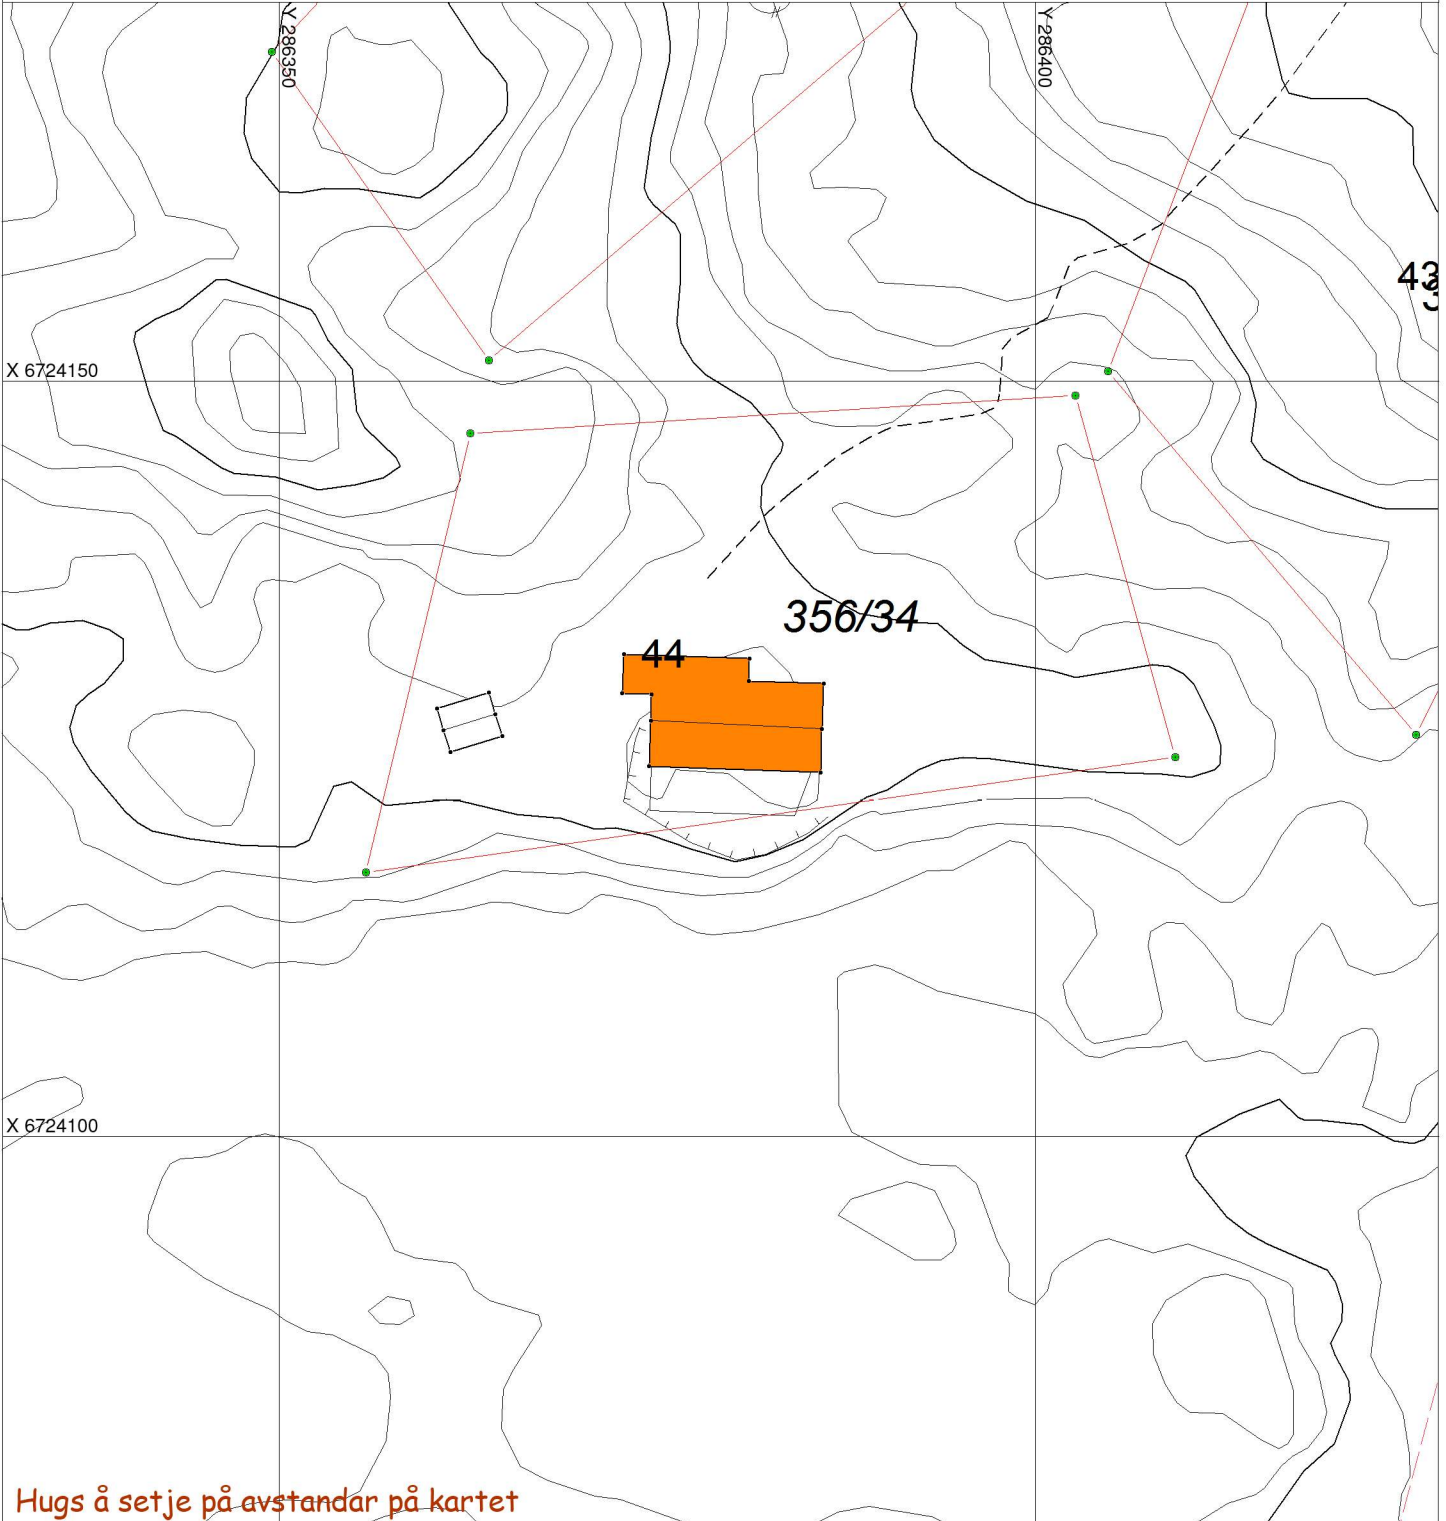

Hugs å setje på avstandar på kartet

## SITUASJONSPLAN



Underskrift Situasjonsplan \_\_\_\_\_ Dato \_\_\_\_\_