



ARKIV

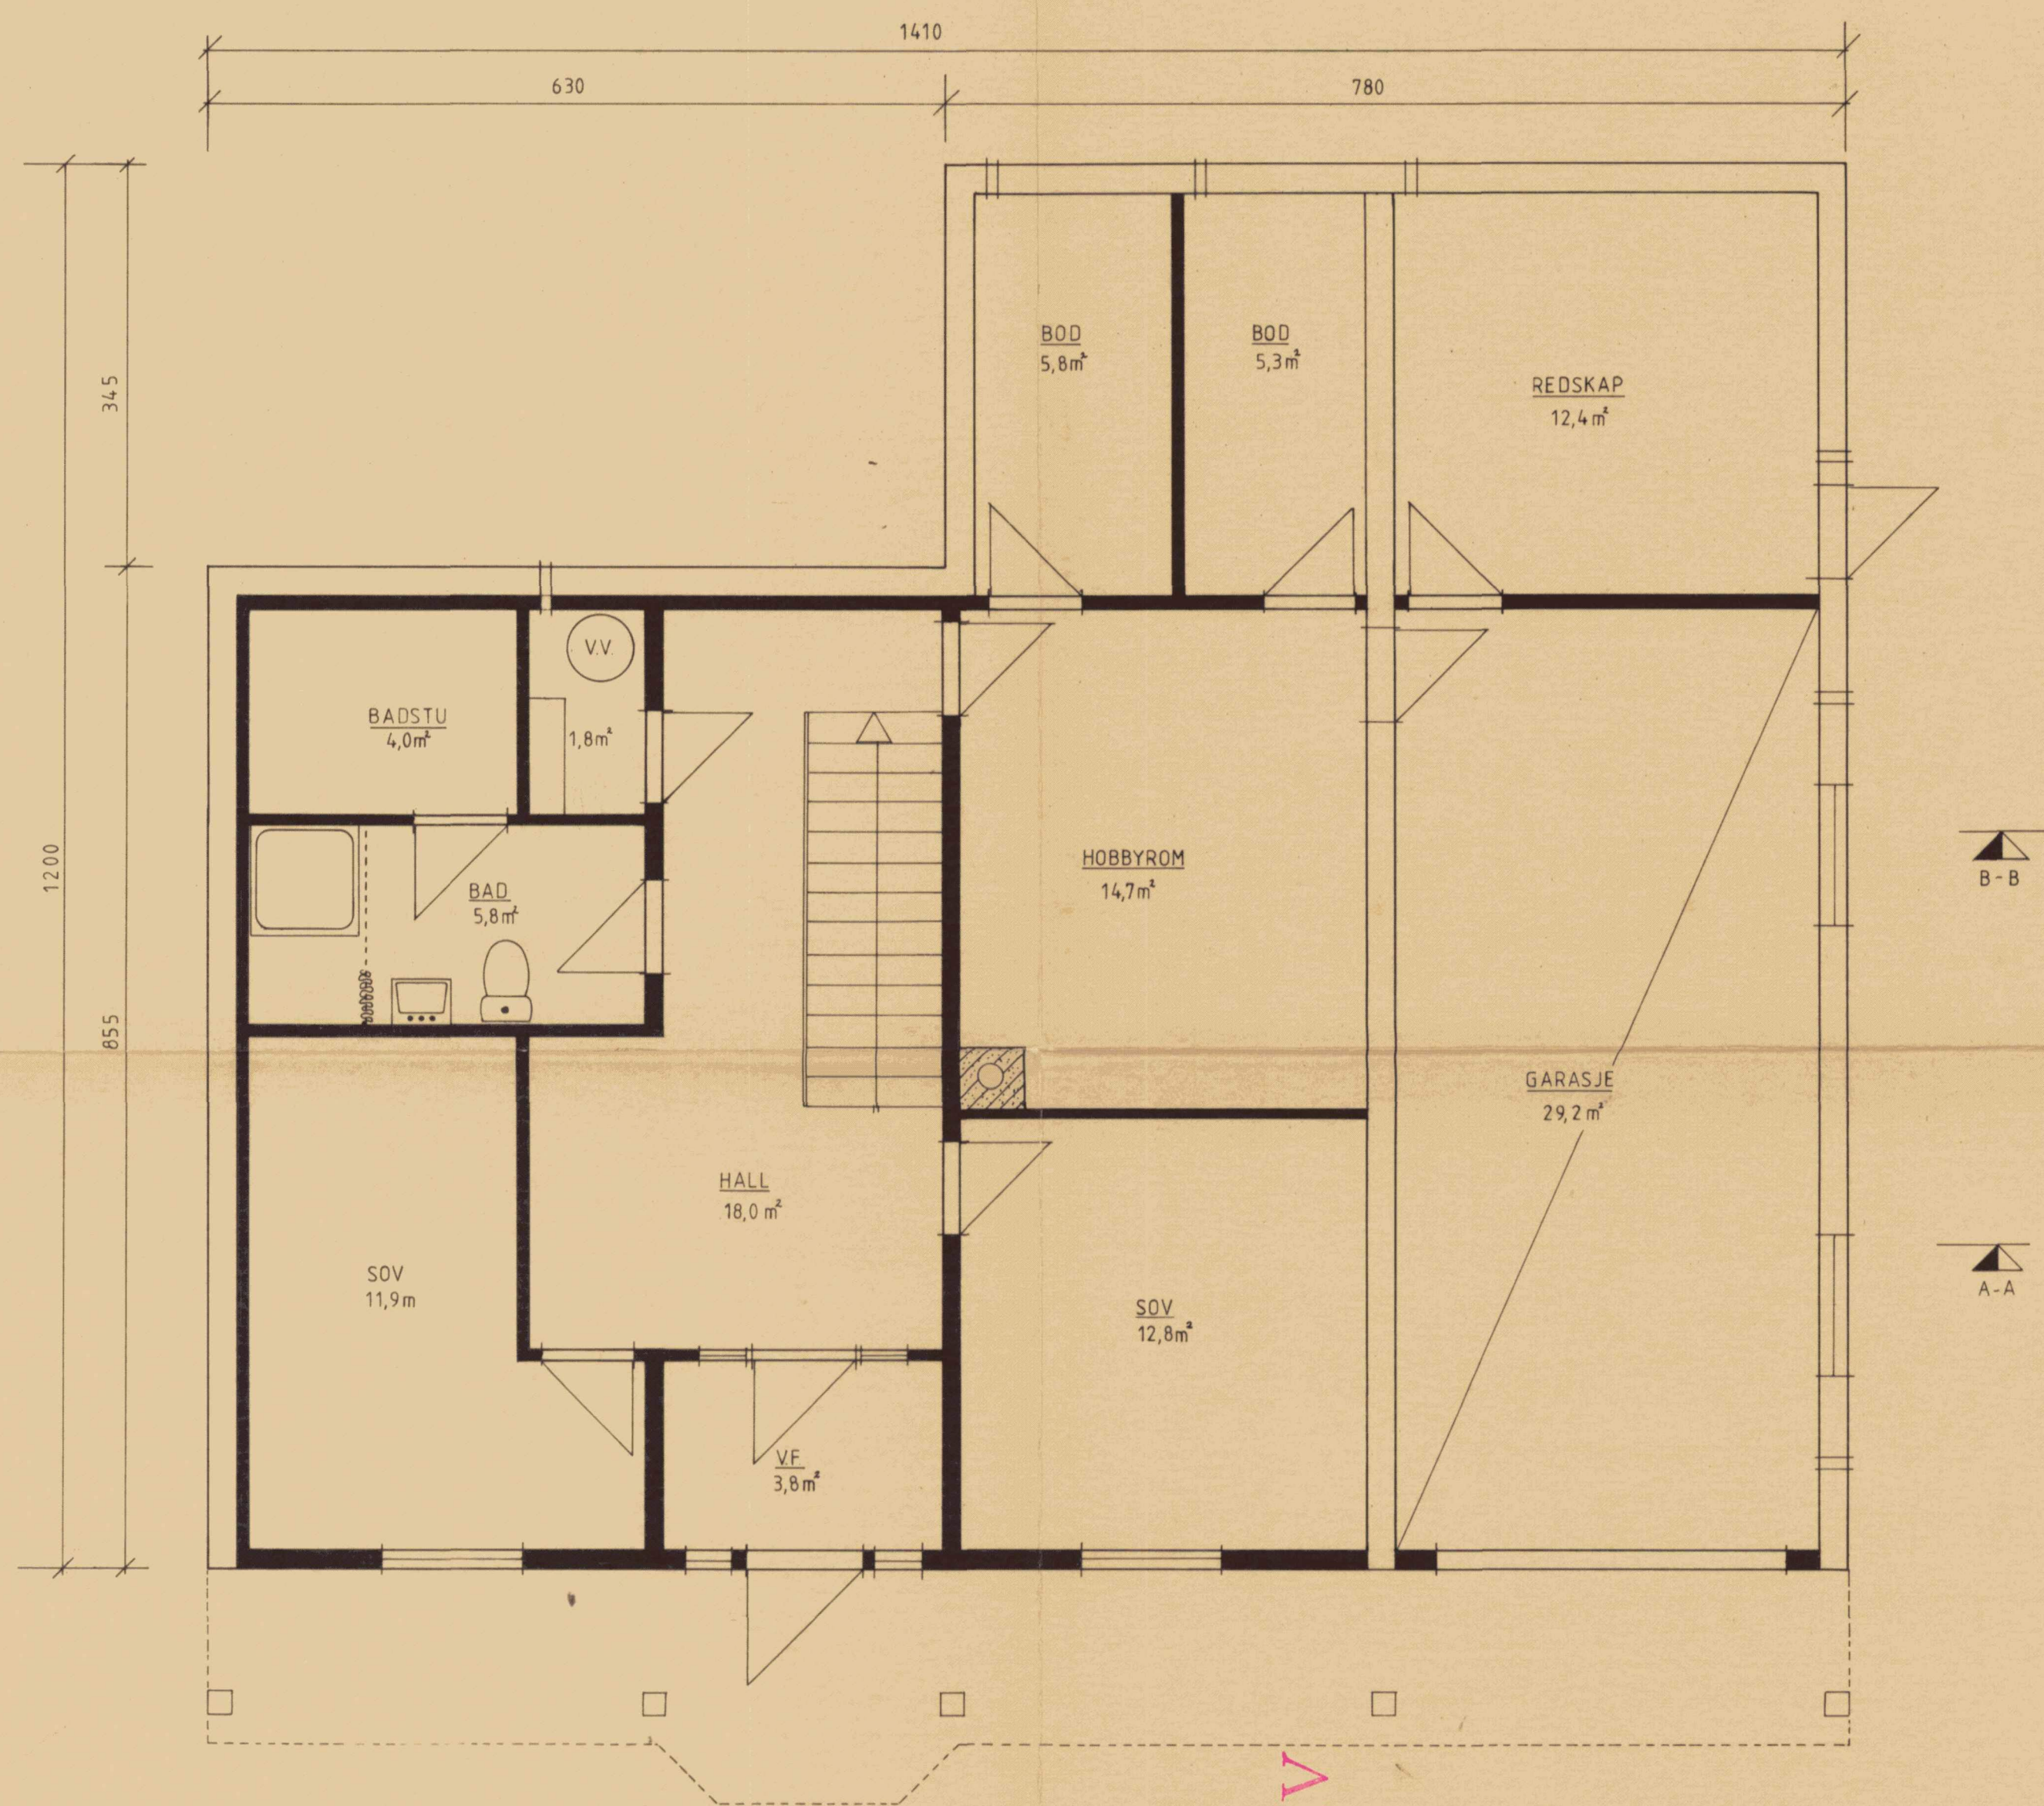

ARKIV

LINDÅS KOMMUNE
TEKNISSJEF
03150 06.11.85
Arkiv nr. 137-284


UNDERETASJEPLAN			
24.10.85	KNS	1:50	MILJØBYGG A.S.
ARVID SULEN			63b

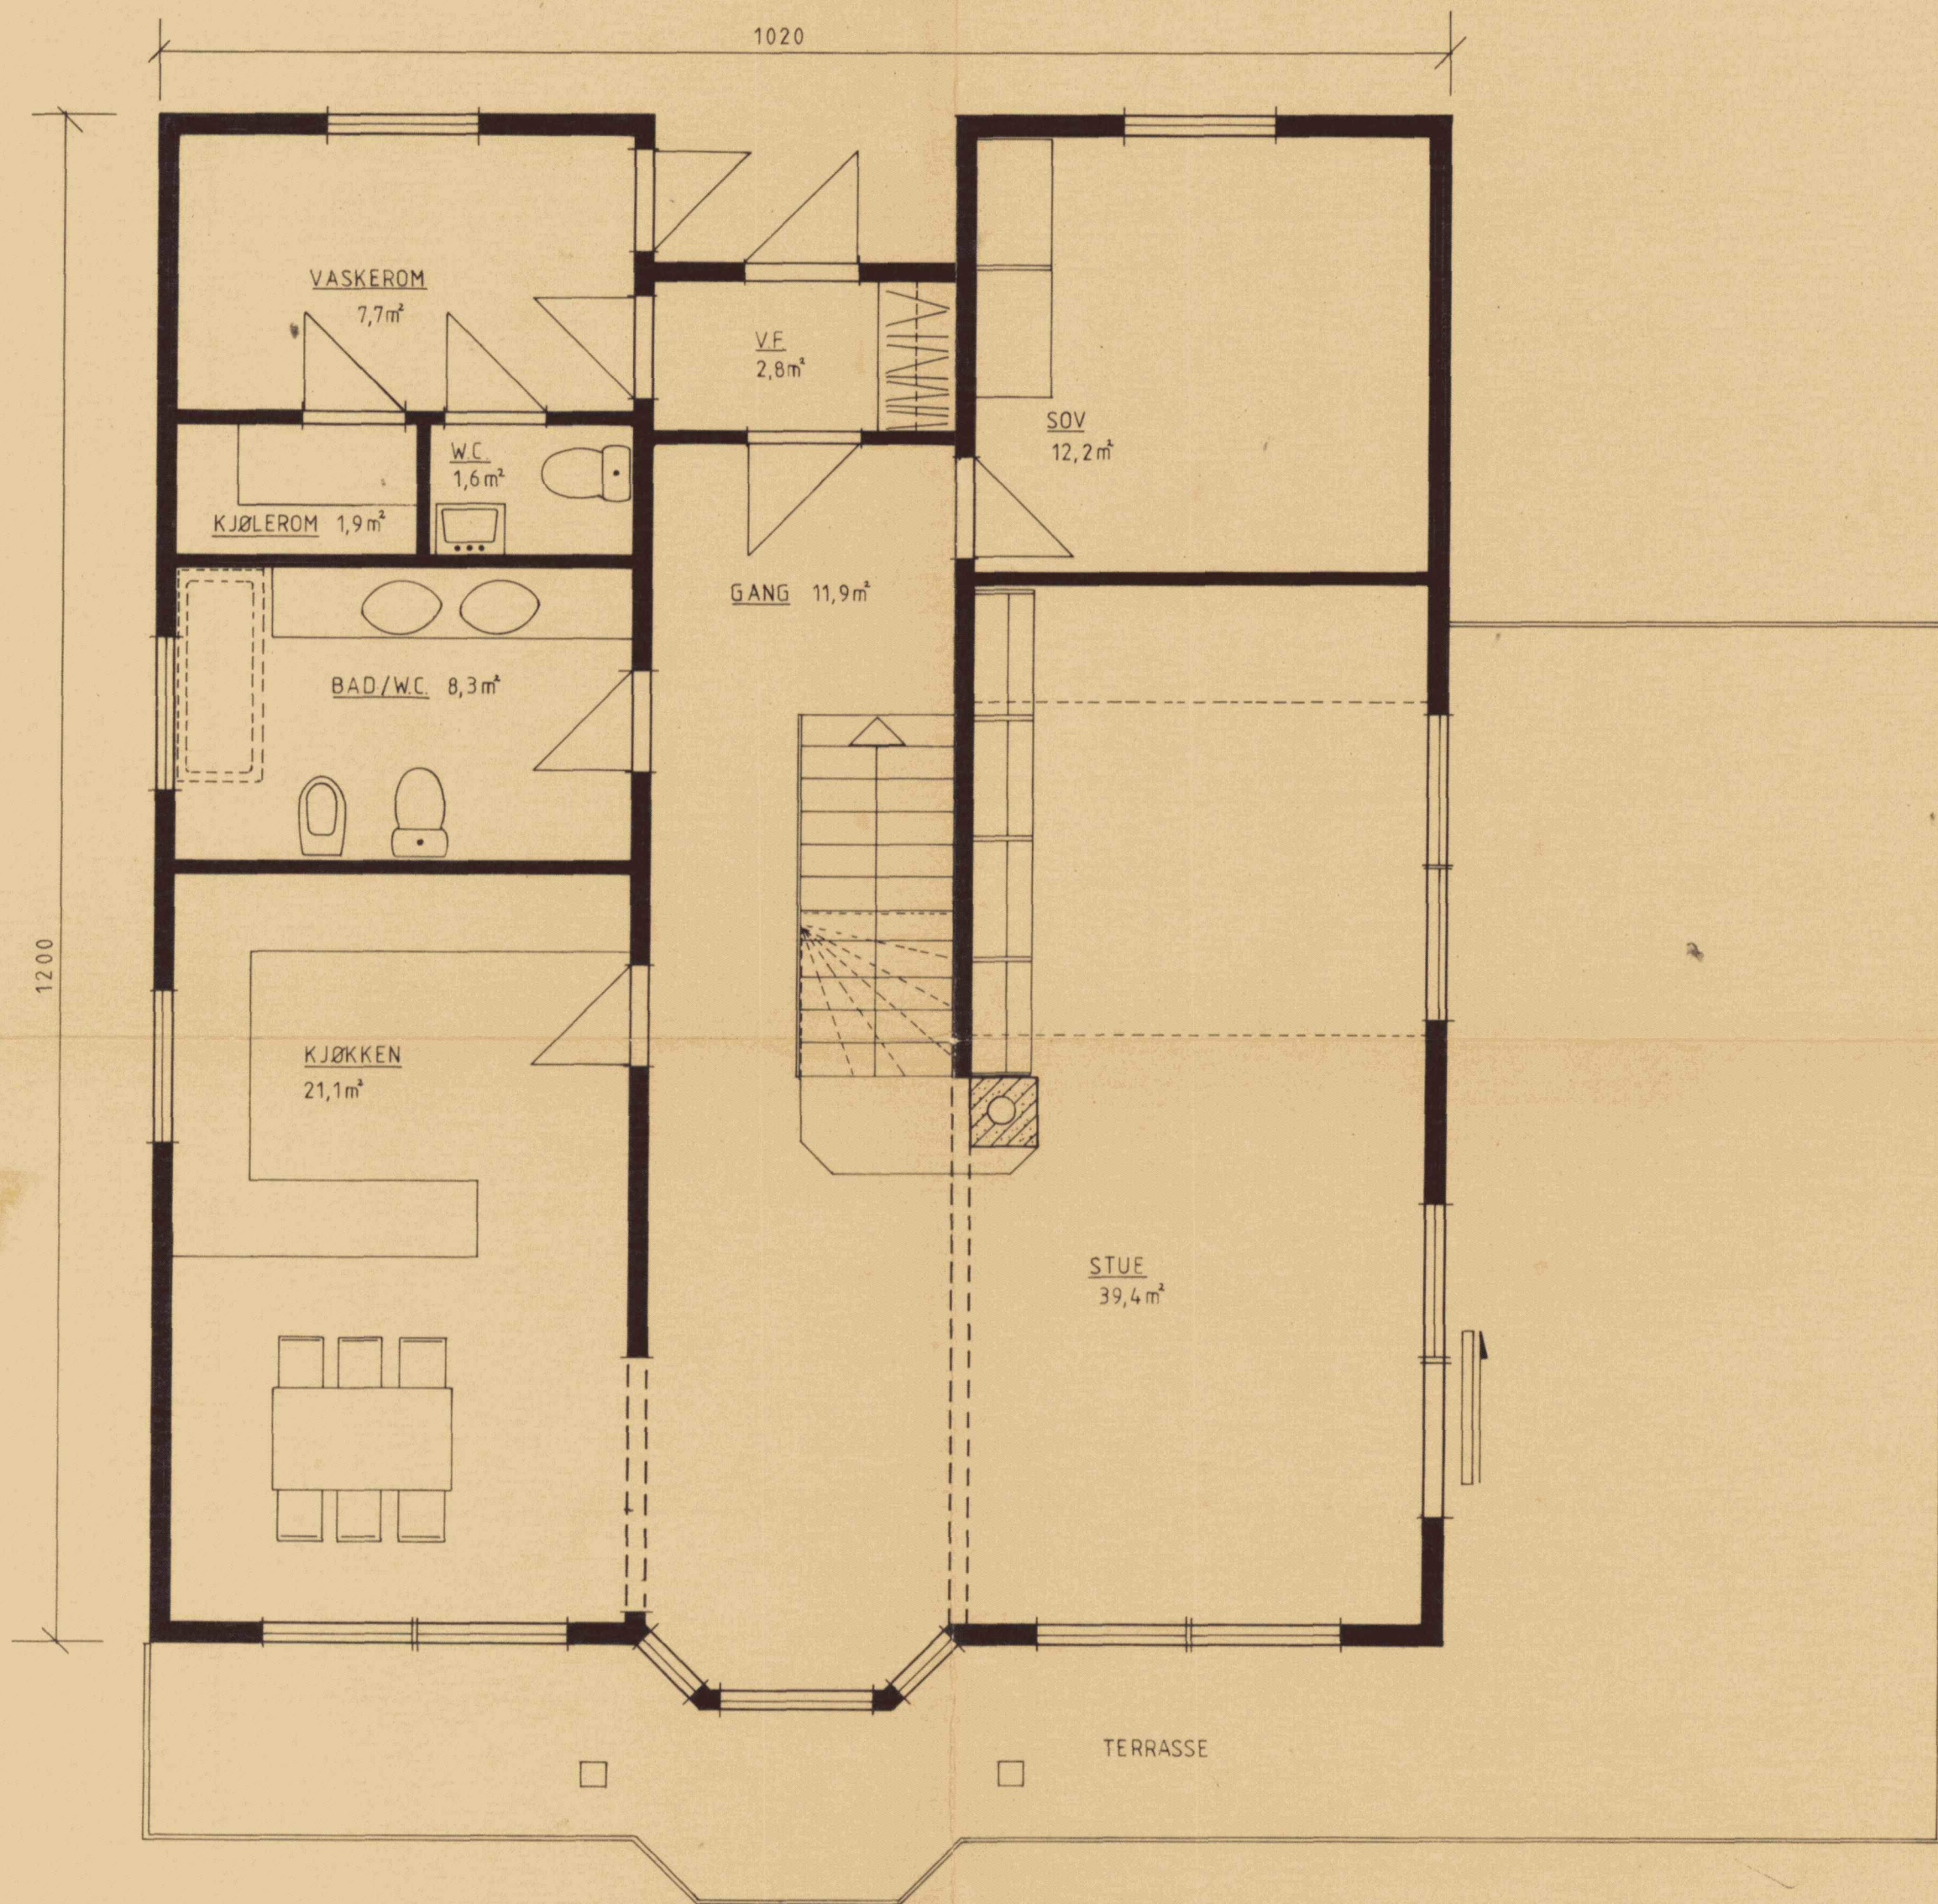

ARKIV

LEVERE SOM BILDE
TEKNIKK BIEP
03150 06.11.85
Arkiv nr. 137-284

HOVEDPLAN			
24.10.85	K/S	1:50	MILJØBYGG A.S.
ARVID SULEN			63a

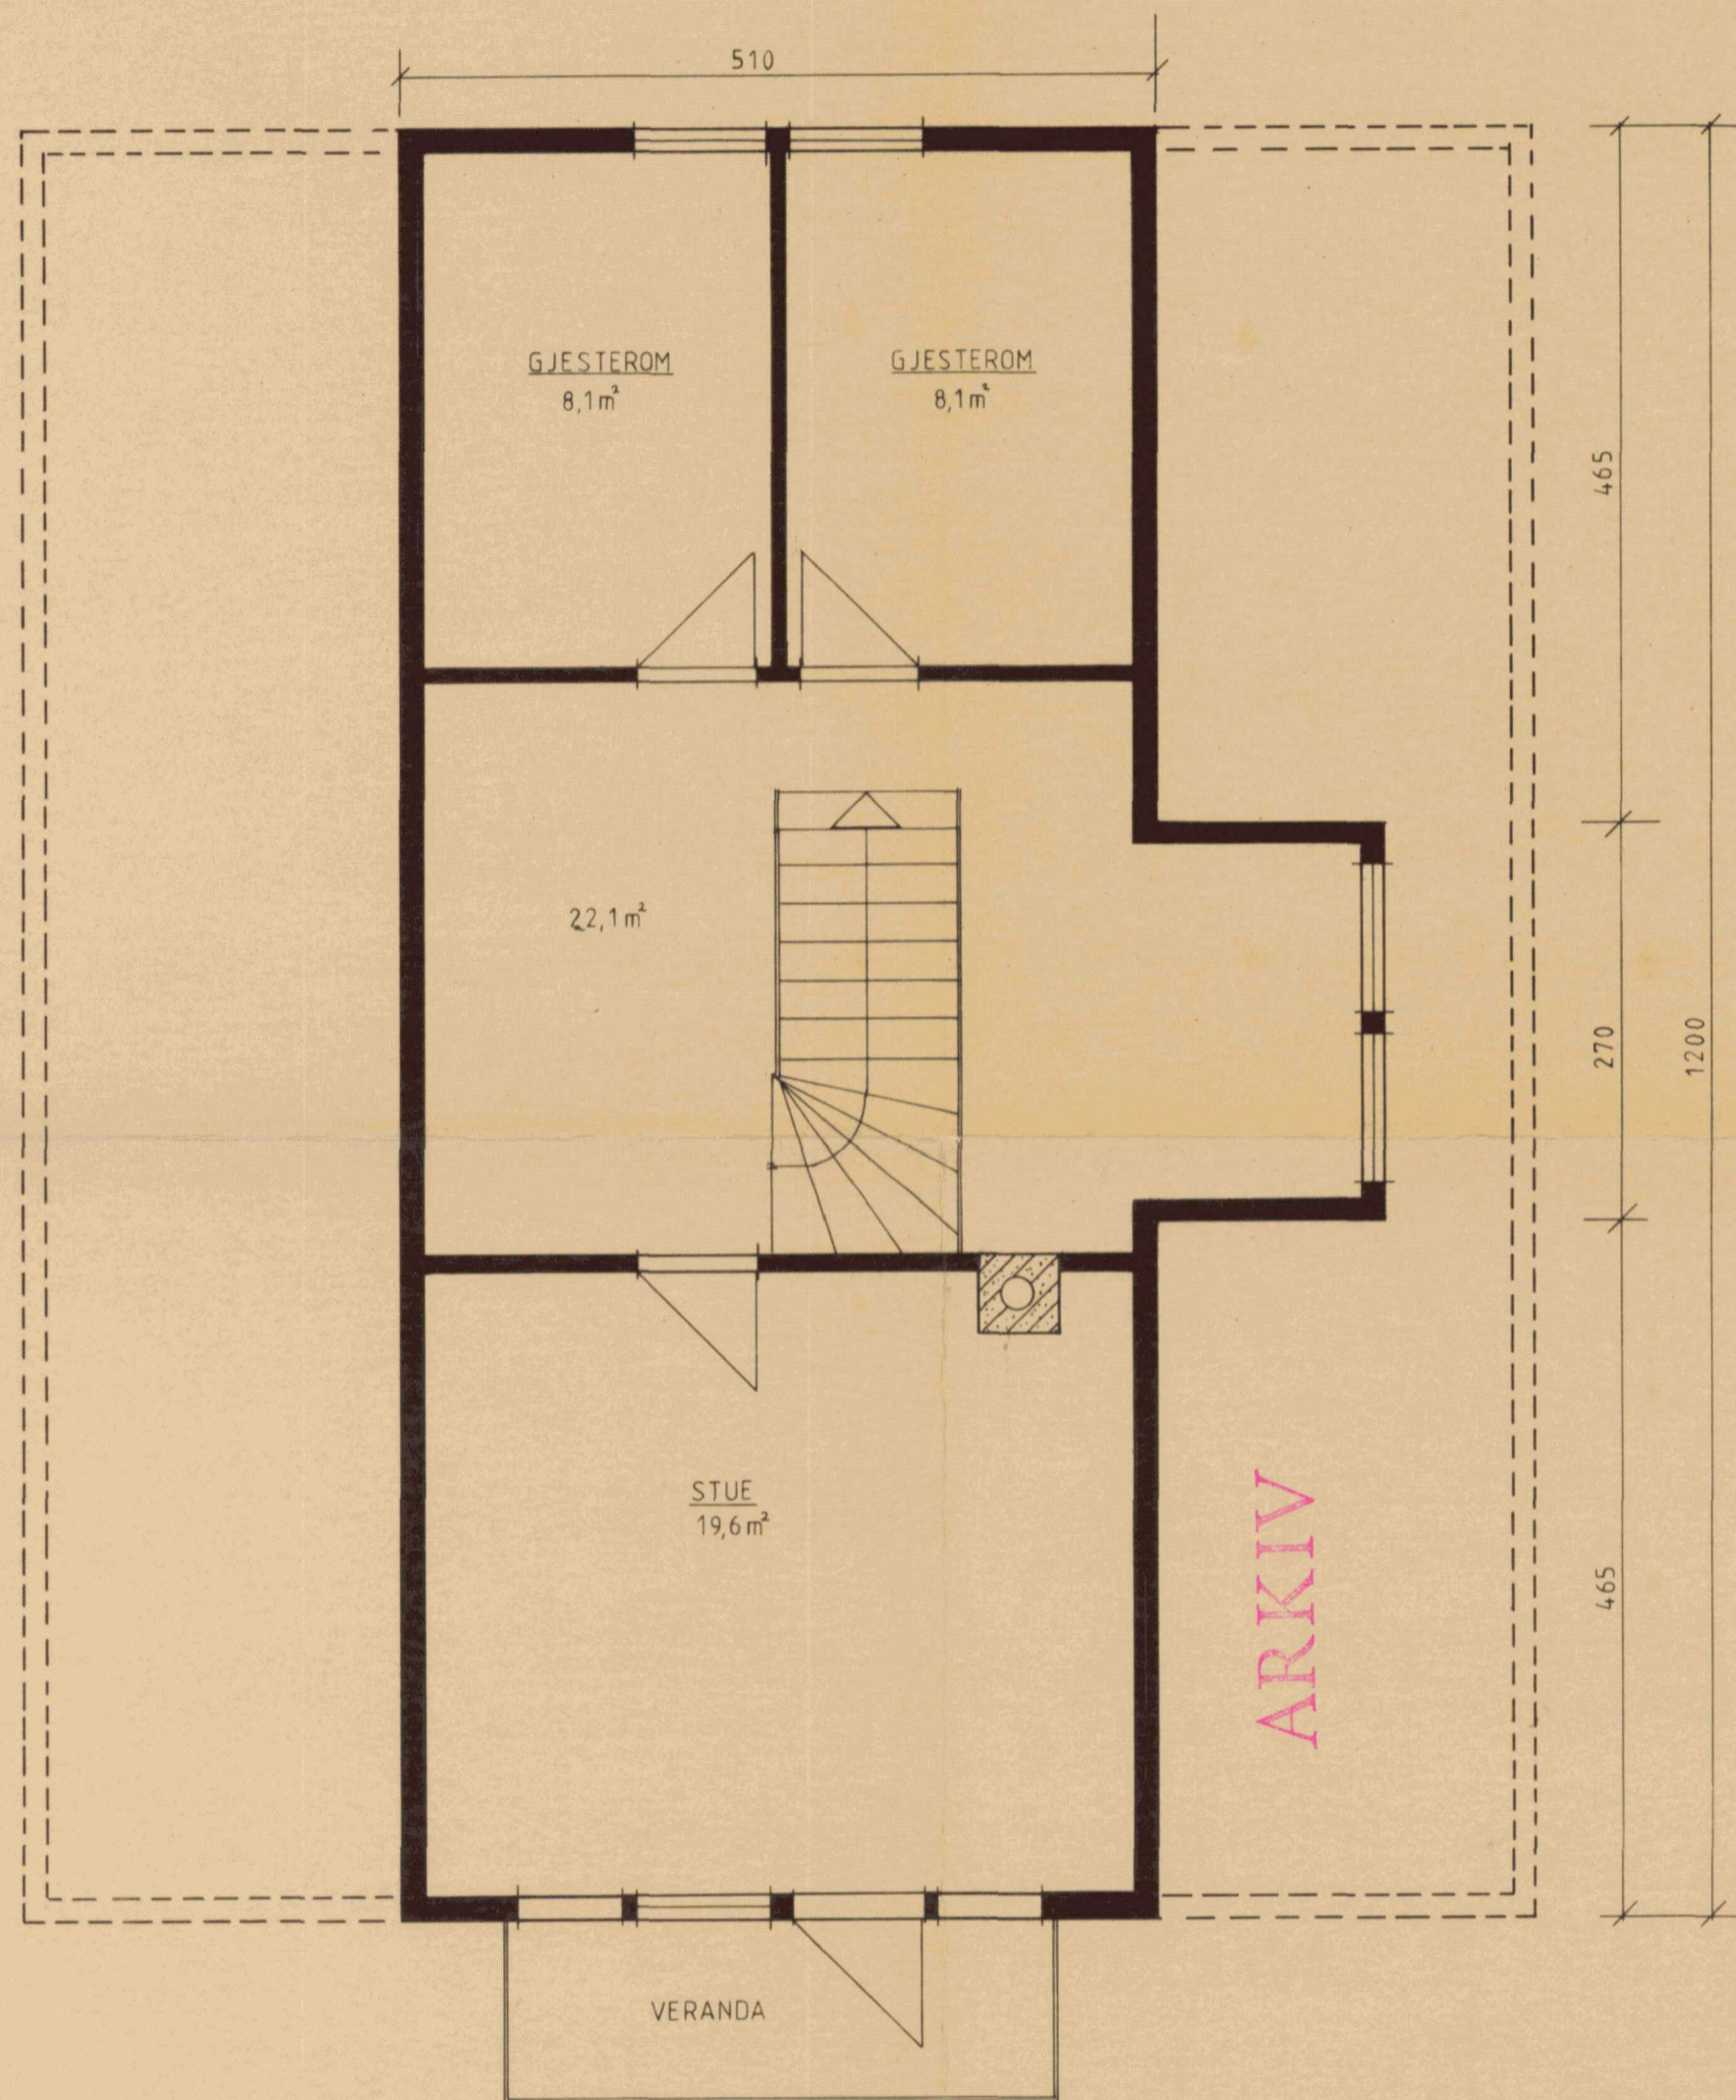

LINDØ KOMMUNE
TEKNISK SEJF
03150 06.11.85
Arkiv nr. 137-289

PLAN UNDER SKRÅ HIMLING

25.10.85	KNS	1:50	MILJØBYGG A.S.
ARVID SULEN			63c

A S TORRKOPI