



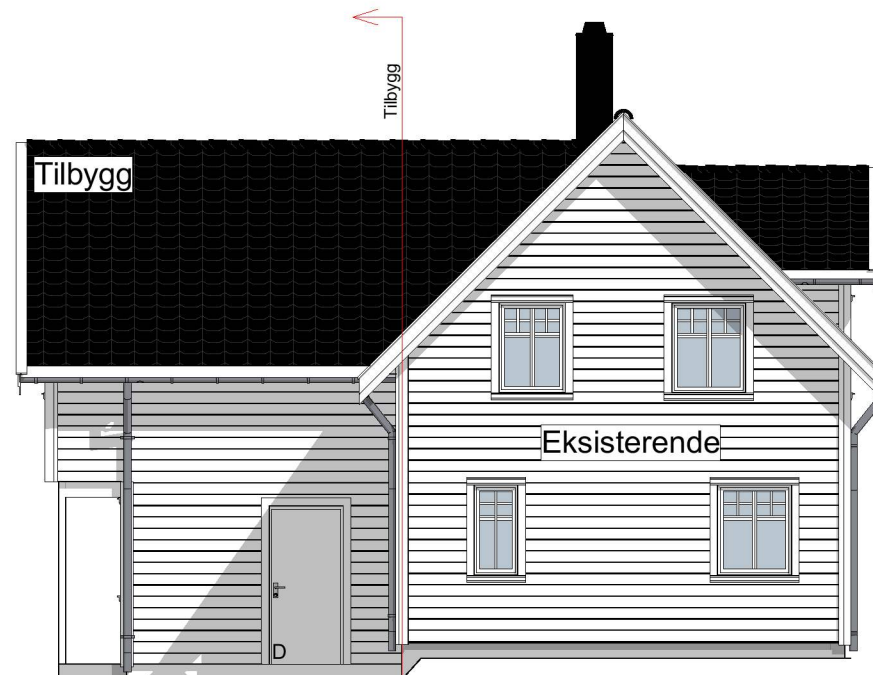

Eksisterende planert terreng
FG tilbygg 30cm under eksisterende gulv
Fasade nord-øst

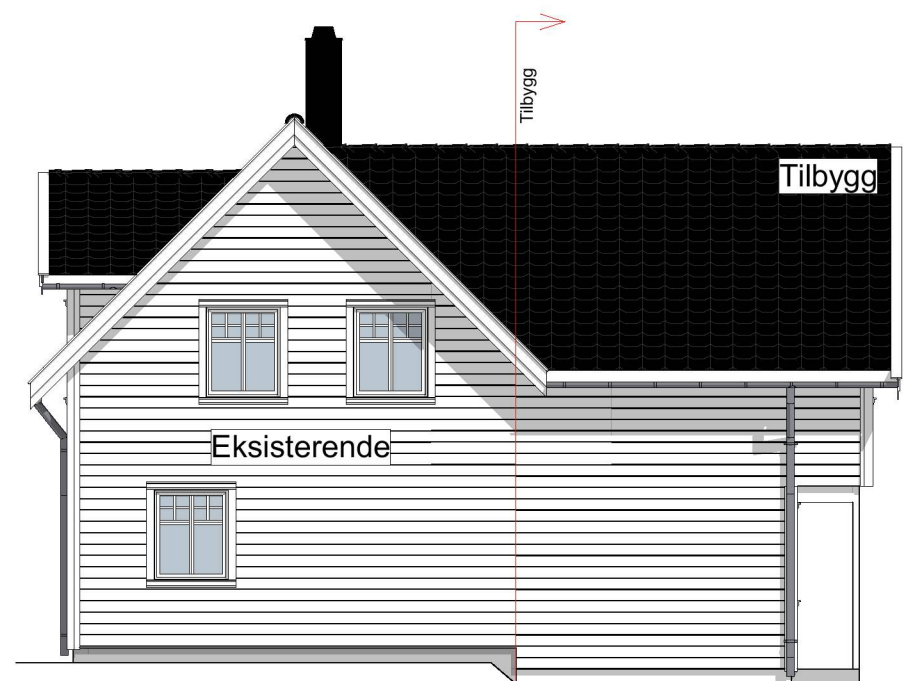

Eksisterende planert terreng
FG tilbygg 30cm under eksisterende gulv
Fasade nord-vest




Eksisterende planert terreng
FG tilbygg 30cm under eksisterende gulv
Fasade sør-øst

BYGGMANN®

Tiltakshaver: Jørgen Isdal ...	Tiltak:	Gnr./Bnr.	A3	Tegningsnr. A21-01
	Tilbygg - Alvervegen 59 5911 Alversund - Alver Kommune	137/81		
Leverandør: Seim Bygg AS Nesbrekka 28 - 5912 Seim	ANSVARLIG PROSJEKTERENDE: Dakark AS	DATO:	Org. nr.	www.byggmann.no
TEGNINGENE MÅ IKKE KOPIERES ELLER BENYTTES VED UTFØRELSE AV ARBEIDER UTEN MEDVIRKNING FRA DAKARK AS TEGNINGENE ER IKKE GYLDIG UTEN KVALITETSIKRINGSYSTEMET TIL DAKARK AS		19.05.22	976598407	



DIREKTORATET FOR BYGGKVALITET

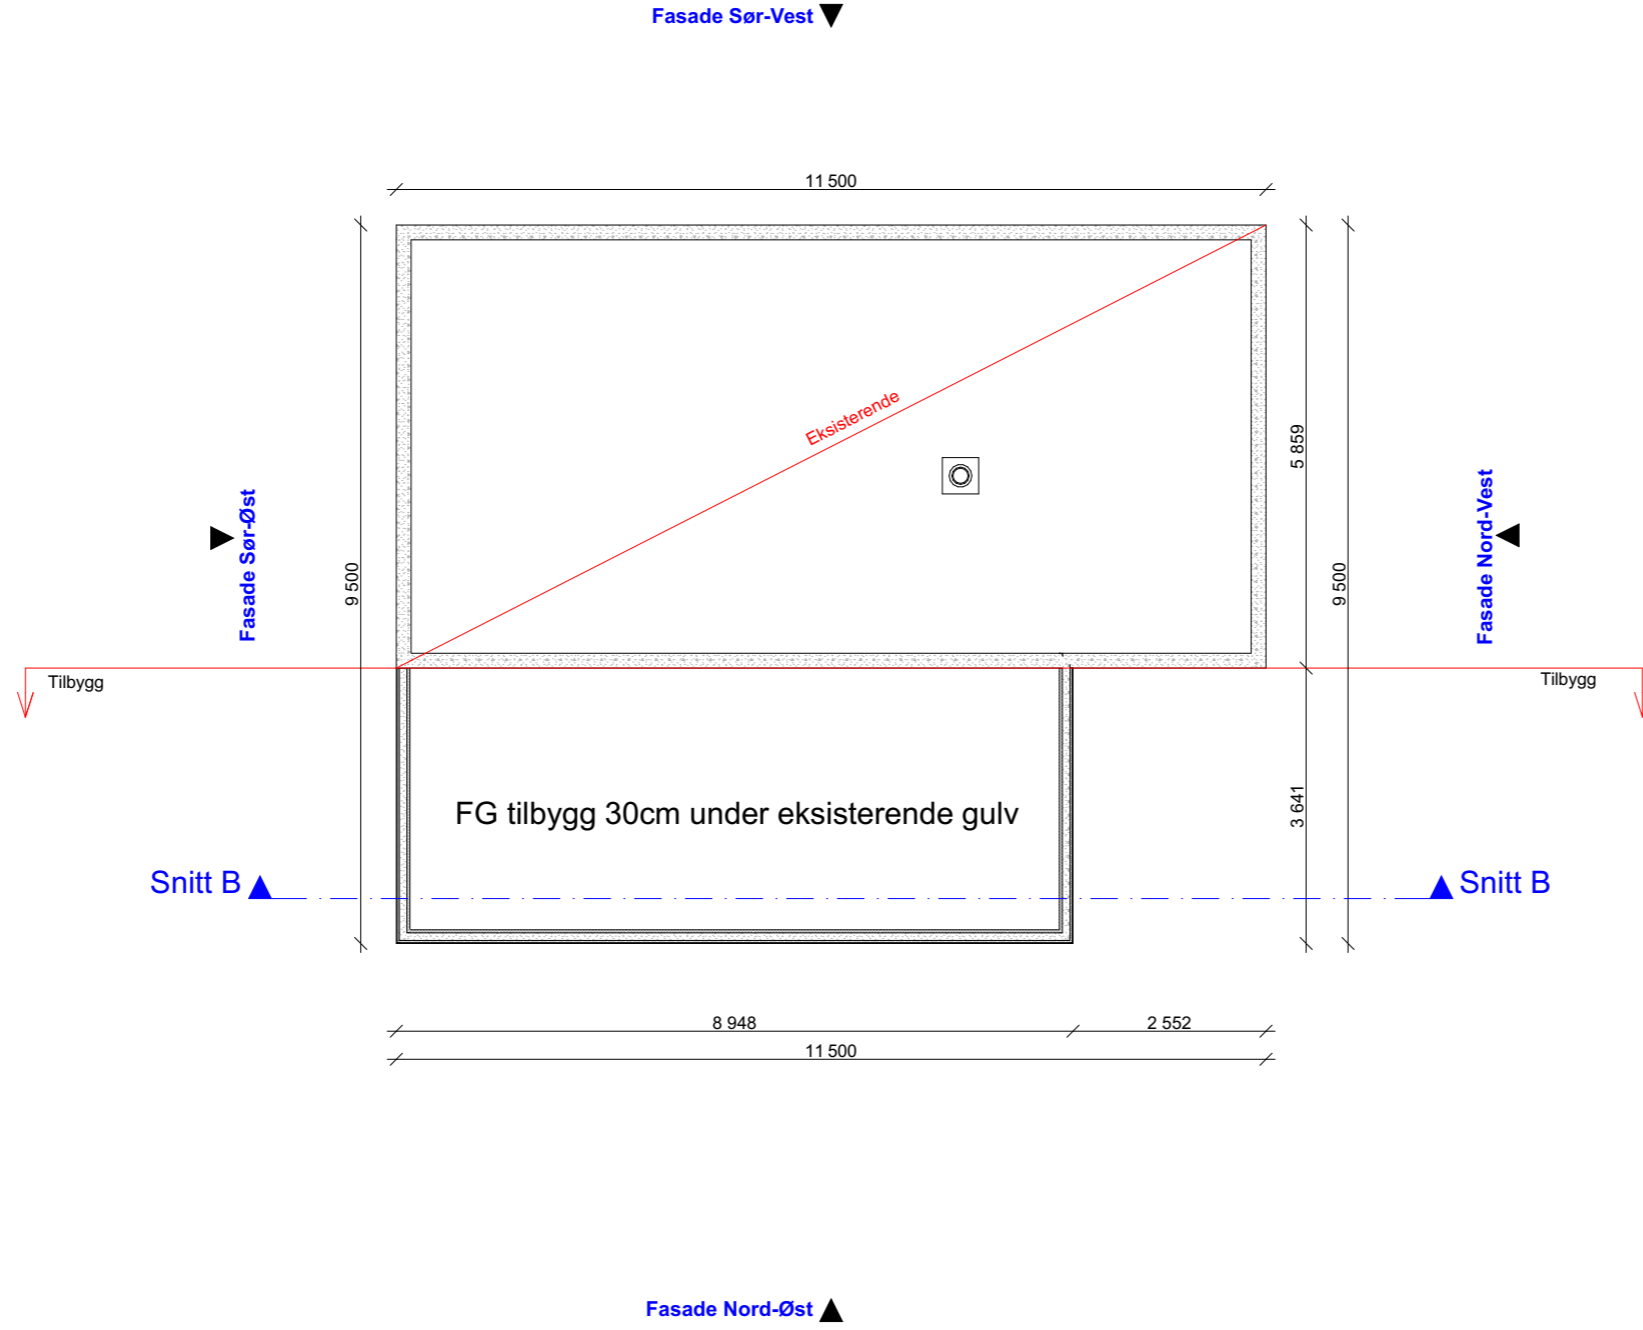

BYGGESØKNADSTEGNINGER
Ringmur

Tiltakshaver:
Jørgen Isdal
...

Tiltak:
Tilbygg - Alvervegen 59
5911 Alversund - Alver Kommune

Gnr./Bnr.
137/81

Leverandør:
Seim Bygg AS
Nesbrekka 28 - 5912 Seim

ANSVARLIG PROSJEKTERENDE:
Dakark AS

A3

TEGNINGENE MÅ IKKE KOPIERES ELLER BENYTTES VED UTFØRELSE AV ARBEIDER UTEN MEDVIRKNING FRA DAKARK AS
TEGNINGENE ER IKKE GYLDIG UTEN KVALITETSIKRINGSYSTEMET TIL DAKARK AS

BYGGMANN®

MÅL:
1:100

Prosjektnr.
1048-22

Org. nr.
976598407


DATE:
19.05.22

TEGNER:
DB

www.byggmann.no

Tegningsnr.
A21-03



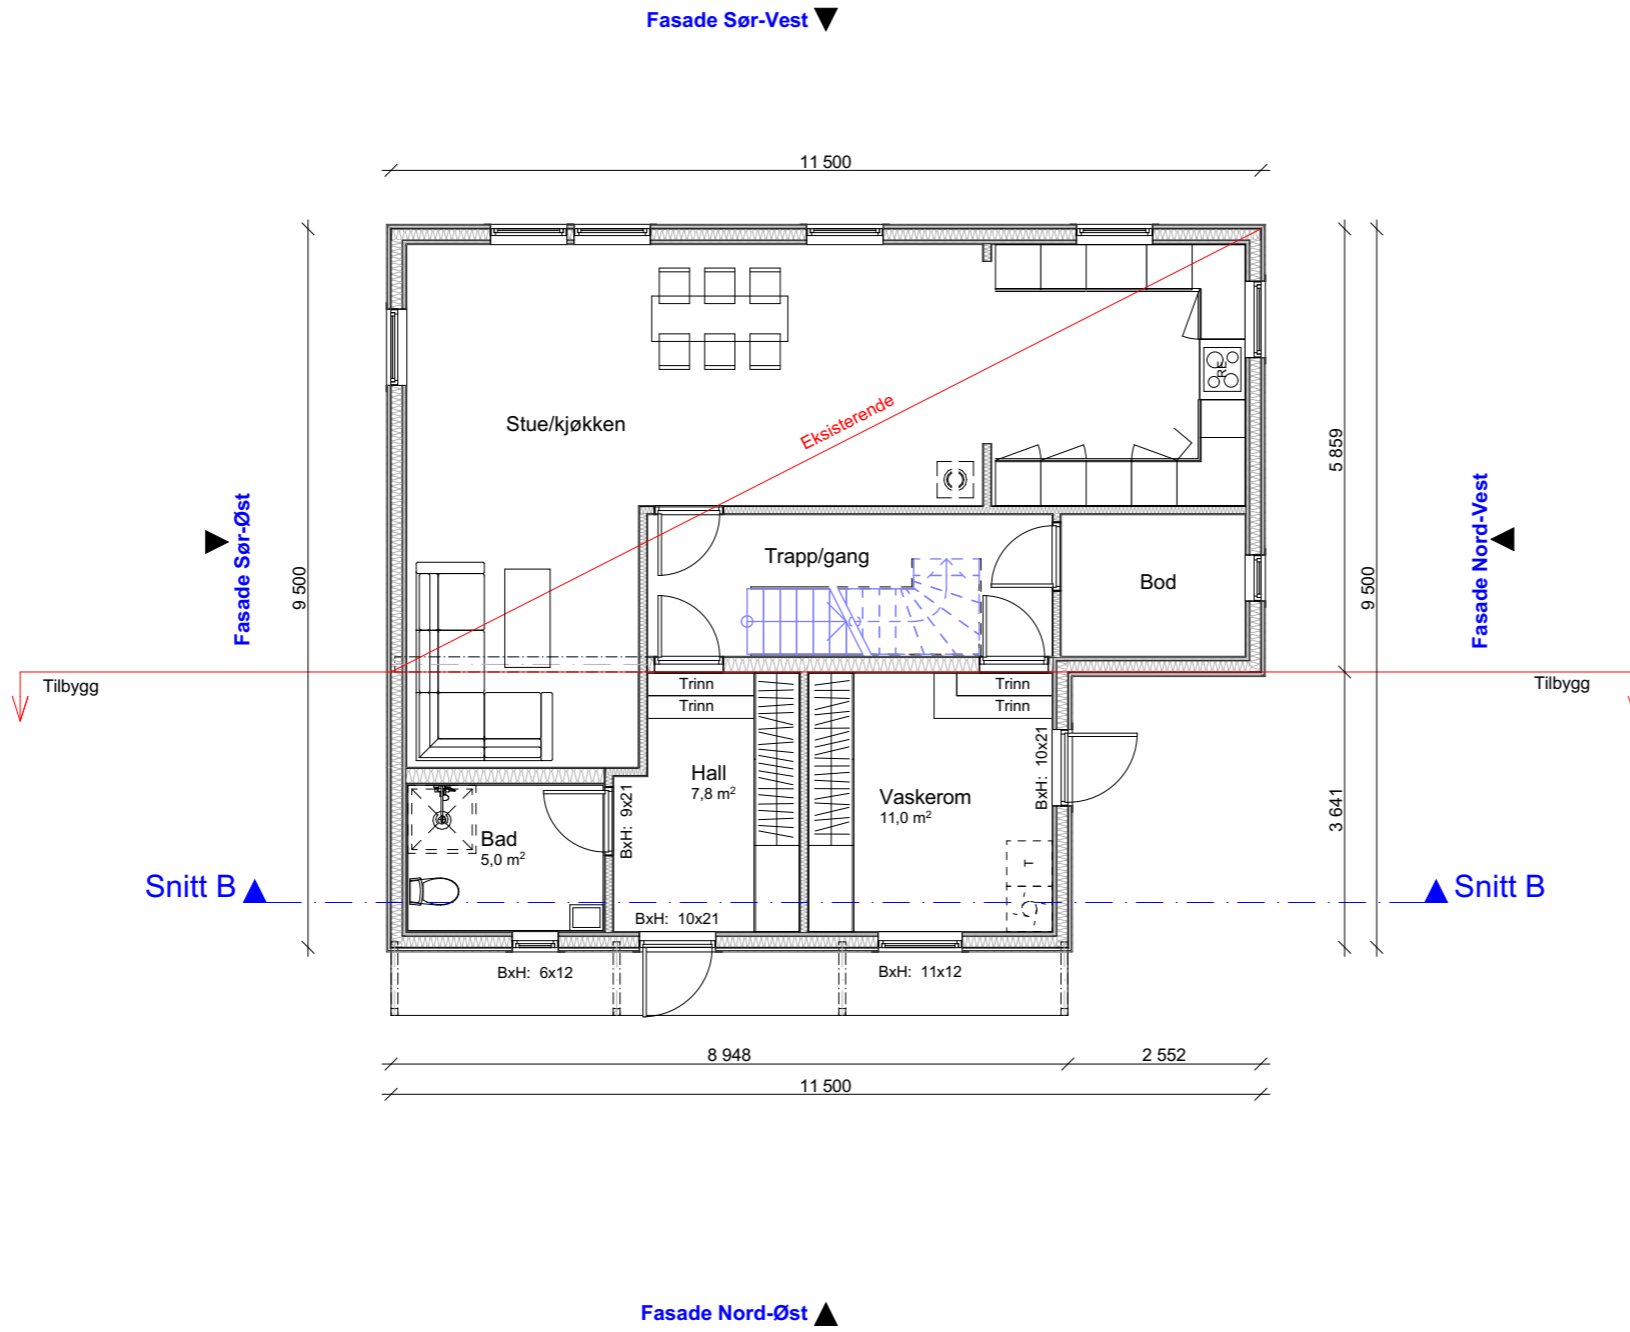


BYGGESØKNADSTEGNINGER
1.Etg

BYGMANN®

Tiltakshaver: Jørgen Isdal ...	Tiltak: Tilbygg - Alvervegen 59 5911 Alversund - Alver Kommune	Gnr./Bnr. 137/81	MÅL: 1:100	Prosjektnr. 1048-22
Leverandør: Seim Bygg AS Nesbrekka 28 - 5912 Seim	ANSVARLIG PROSJEKTERENDE: Dakark AS	A3	DATE: 19.05.22	Org. nr. 976598407
TEGNINGENE MÅ IKKE KOPIERES ELLER BENYTTES VED UTFØRELSE AV ARBEIDER UTEN MEDVIRKNING FRA DAKARK AS TEGNINGENE ER IKKE GYLDIG UTEN KVALITETSIKRINGSYSTEMET TIL DAKARK AS			TEGNER: DB	Tegningsnr. A21-04
			www.byggmann.no	



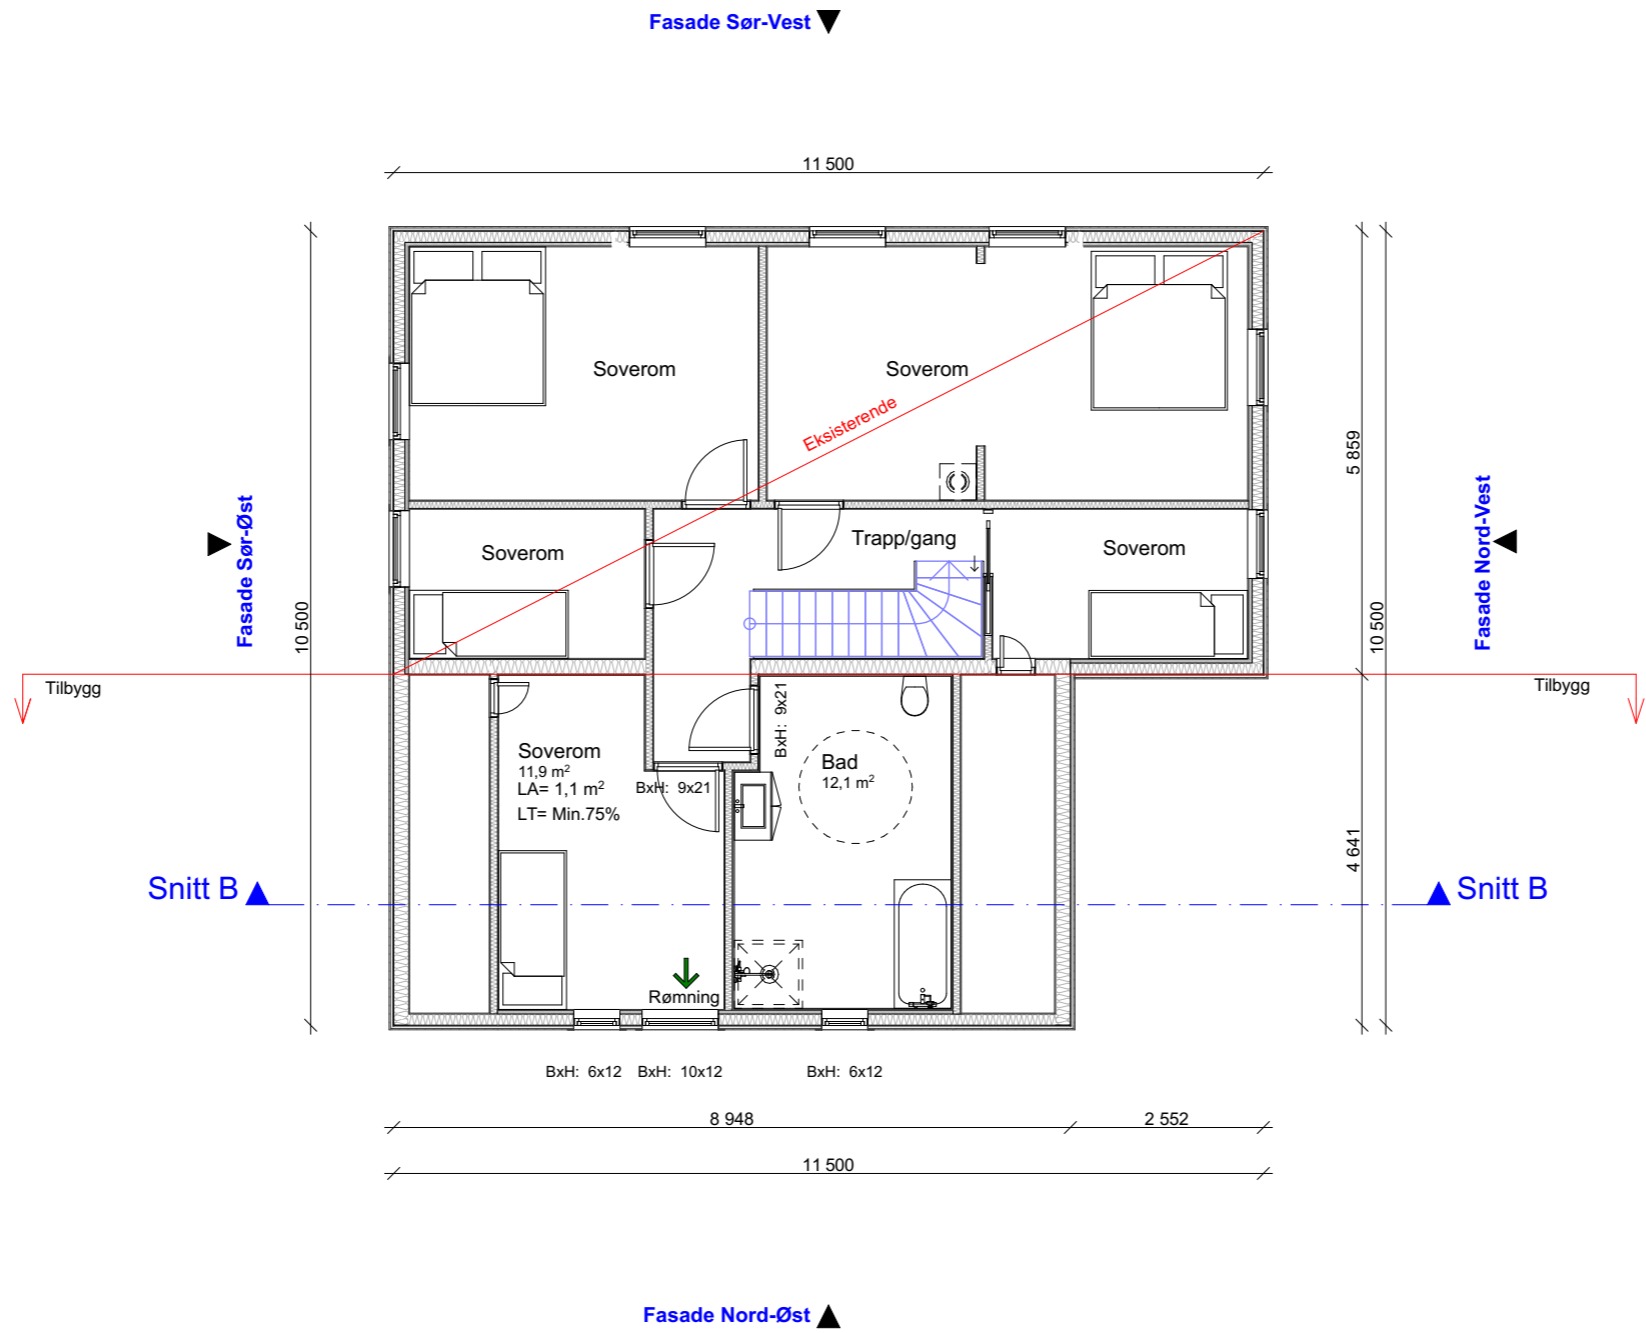


BYGGESØKNADSTEGNINGER
2. Etg

BYGMANN®

Tiltakshaver: Jørgen Isdal ...	Tiltak: Tilbygg - Alvervegen 59 5911 Alversund - Alver Kommune	Gnr./Bnr. 137/81	MAI: 1:100	Prosjektnr. 1048-22
Leverandør: Seim Bygg AS Nesbrekka 28 - 5912 Seim	ANSVARLIG PROSJEKTERENDE: Dakark AS	A3	DATE: 19.05.22	Org. nr. 976598407
TEGNINGENE MÅ IKKE KOPIERES ELLER BENYTTES VED UTFØRELSE AV ARBEIDER UTEN MEDVIRKNING FRA DAKARK AS TEGNINGENE ER IKKE GYLDIG UTEN KVALITETSIKRINGSYSTEMET TIL DAKARK AS			TEGNER: DB	Tegningsnr. A21-05
			www.byggmann.no	



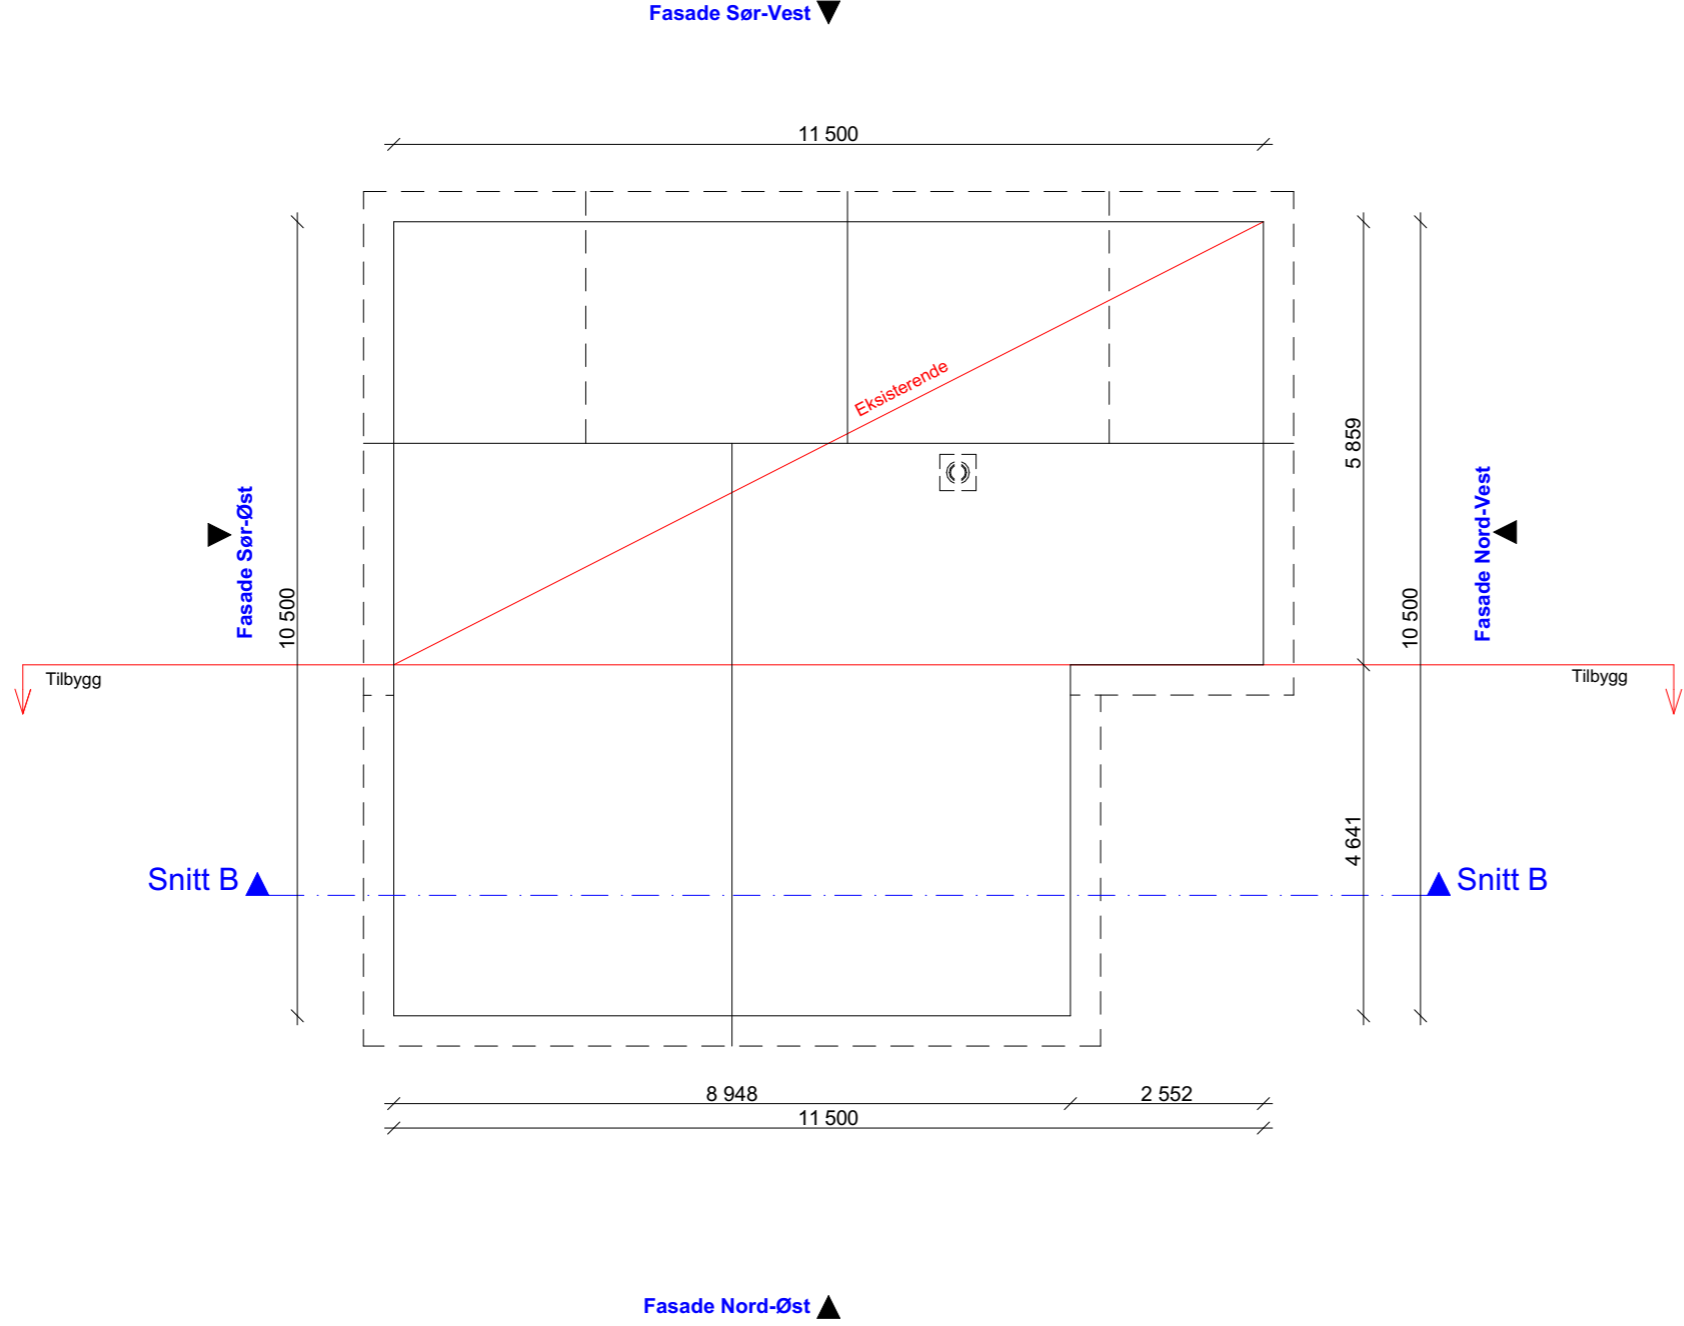


BYGGESØKNADSTEGNINGER
Takplan

BYGGMANN®

Tiltakshaver: Jørgen Isdal ...	Tiltak: Tilbygg - Alvervegen 59 5911 Alversund - Alver Kommune	Gnr./Bnr. 137/81	MÅL: 1:100	Prosjektnr. 1048-22
Leverandør: Seim Bygg AS Nesbrekka 28 - 5912 Seim	ANSVARLIG PROSJEKTERENDE: Dakark AS	A3	DATE: 19.05.22	Org. nr. 976598407
TEGNINGENE MÅ IKKE KOPIERES ELLER BENYTTES VED UTFØRELSE AV ARBEIDER UTEN MEDVIRKNING FRA DAKARK AS TEGNINGENE ER IKKE GYLDIG UTEN KVALITETSIKRINGSYSTEMET TIL DAKARK AS			TEGNER: DB	Tegningsnr. A21-06
			www.byggmann.no	



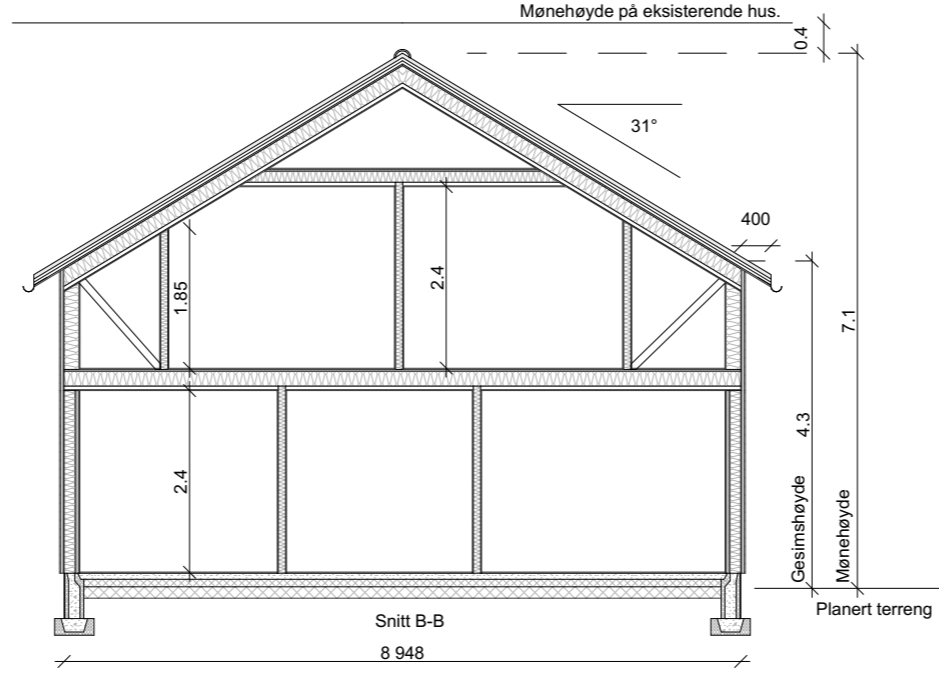

	BRA	BTA	BYA
1.etg Tilbygg	29,2 m ²	33,5 m ²	
2.etg Tilbygg	26,5 m ²	28,1 m ²	
BYA Tilbygg			42,6 m ²
Estimert BYA Eksisterende			68,1 m ²
SUM	55,7 m ²	61,6 m ²	110,7 m ²

BYGGESØKNADSTEGNINGER
Snitt B-B

Tiltakshaver:
Jørgen Isdal
...

Tiltak:
Tilbygg - Alvervegen 59
5911 Alversund - Alver Kommune

Gnr./Bnr.
137/81

MÅL:
1:100

Prosjektnr.
1048-22

BYGGMANN®

Leverandør:
Seim Bygg AS
Nesbrekka 28 - 5912 Seim

ANSVARLIG PROSJEKTERENDE:
Dakark AS

A3

DATE:
19.05.22

Org. nr.
976598407

TEGNER:
DB
www.byggmann.no

Tegningsnr.
A21-07

TEGNINGENE MÅ IKKE KOPIERES ELLER BENYTTES VED UTFØRELSE AV ARBEIDER UTEN MEDVIRKNING FRA DAKARK AS
TEGNINGENE ER IKKE GYLDIG UTEN KVALITETSIKRINGSYSTEMET TIL DAKARK AS



DIREKTORATET FOR BYGGKVALITET



BYGGESØKNADSTEGNINGER
Perspektiv

Tiltakshaver:
Jørgen Isdal
...

Tiltak:
Tilbygg - Alvervegen 59
5911 Alversund - Alver Kommune

Gnr./Bnr.
137/81

Leverandør:
Seim Bygg AS
Nesbrekka 28 - 5912 Seim

ANSVARLIG PROSJEKTERENDE:
Dakark AS

A3

TEGNINGENE MÅ IKKE KOPIERES ELLER BENYTTES VED UTFØRELSE AV ARBEIDER UTEN MEDVIRKNING FRA DAKARK AS
TEGNINGENE ER IKKE GYLDIG UTEN KVALITETSIKRINGSYSTEMET TIL DAKARK AS

BYGGMANN®

MÅL:
Prosjektnr.
1048-22

Org. nr.
976598407

DATE:
19.05.22

TEGNER:
DB

www.byggmann.no

Tegningsnr.
A21-08

