


Situasjonskart -

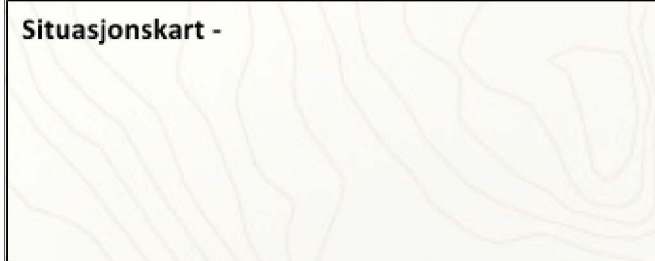

Dato: 09-05-2022

Målestokk: 1:500

15m

N6744519, Ø284596

Data fra Kartverket, Norge Digitalt og Nordhordland digitalt

BYGGESØKNADSTEGNING
Situasjonsplan

Tiltakshaver:
Per Roar Gjermundnes
Hopsvågen 87 LINDÅS 4631

Tiltak:
Alver

Gnr./Bnr.
126/85

Leverandør:
Seim Bygg AS
Nesbrekka 28 SEIM 5912

ANSVARLIG PROSJEKTERENDE:
Dakark AS

A4

TEGNINGENE MÅ IKKE KOPIERES ELLER BENYTTES VED UTFØRELSE AV ARBEIDER UTEN MEDVIRKNING FRA DAKARK AS
TEGNINGENE ER IKKE GYLDIG UTEN KVALITETSIKRINGSYSTEMET TIL DAKARK AS

BYGGMANN

MAL
1:500

Prosjektnr.
1090-22

DATO:
19.05.22

Org. nr:
976598407

TEGNER:
RS

www.byggmann.no

Tegningsnr.
A10-01

