


F1 Sørvest

1:100

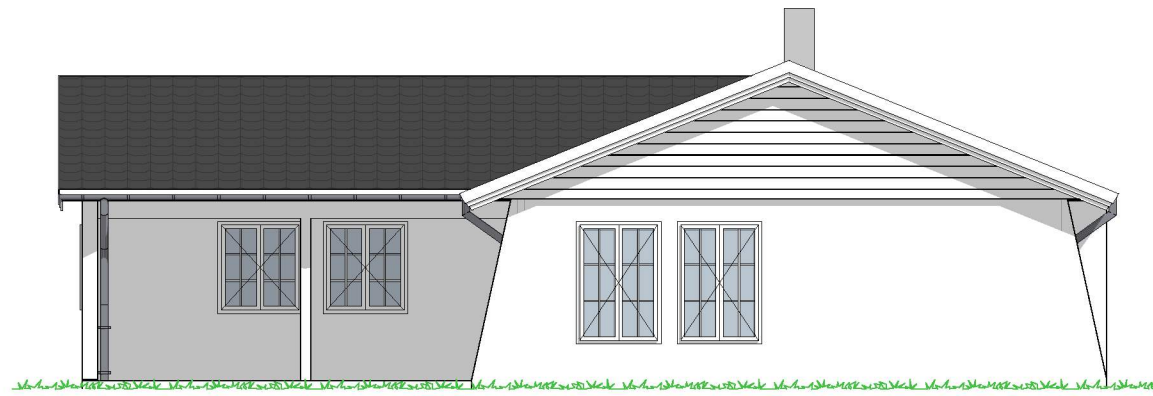

Eksisterende


F2 Sørøst

1:100



F3 Nordøst

1:100

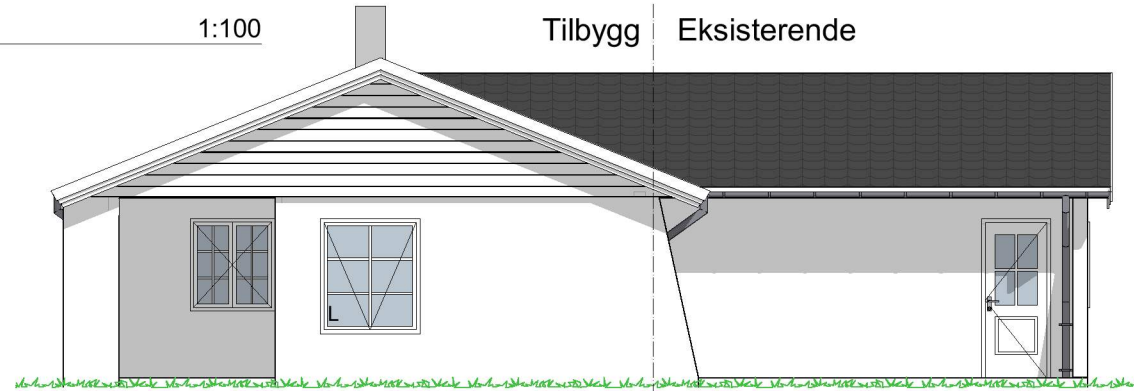

F4 Nordvest

1:100


Rev. A Justert vindu. Tegn. RS Dato: 25.05.22

**BYGGMANN®**  
BYGGESØKNADSTEGNING

Fasader

Tiltakshaver: Per Roar Gjermundnes Hopsvågen 87 LINDÅS 4631	Tiltak: ####	Gnr./Bnr. 126/85	MÅL: 1:100	Prosjektnr. 1090-22
Leverandør: Seim Bygg AS Nesbrekka 28 SEIM 5912	ANSVARLIG PROSJEKTERENDE: Dakark AS	A3	DATE: 19.05.22	Org. nr. 976598407
TEGNINGENE MÅ IKKE KOPIERES ELLER BENYTTES VED UTFØRELSE AV ARBEIDER UTEN MEDVIRKNING FRA DAKARK AS TEGNINGENE ER IKKE GYLDIG UTEN KVALITETSIKRINGSYSTEMET TIL DAKARK AS		www.byggmann.no	TEGNER: RS	Tegningsnr. A20-01



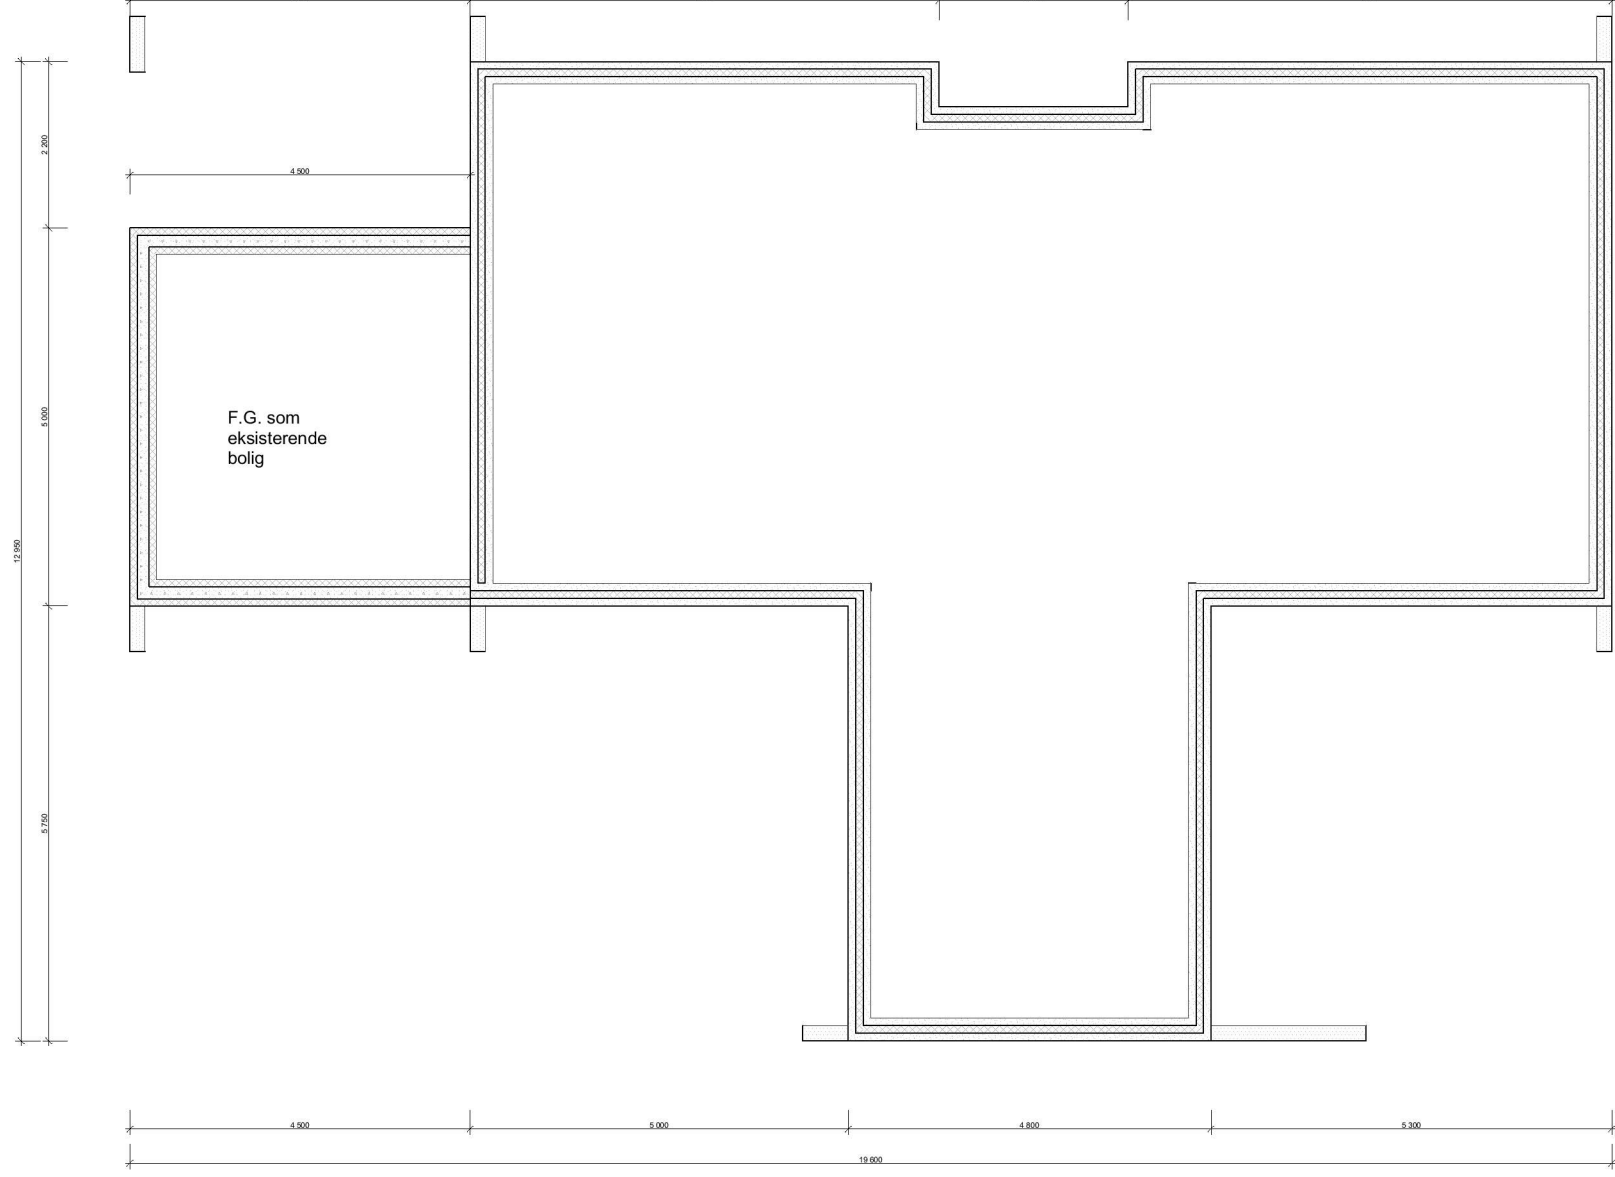

Rev. A Justert vindu. Tegn: RS Dato: 25.05.22

**BYGGESØKNADSTEGNING**  
Ringmur


Tiltakshaver:  
Per Roar Gjermundnes  
Hopsvågen 87 LINDÅS 4631


Leverandør:  
Seim Bygg AS  
Nesbrekka 28 SEIM 5912

TEGNINGENE MÅ IKKE KOPIERES ELLER BENYTTES VED UTFØRELSE AV ARBEIDER UTEN MEDVIRKNING FRA DAKARK AS  
TEGNINGENE ER IKKE GYLDIG UTEN KVALITETSIKRINGSYSTEMET TIL DAKARK AS

**BYGGMANN®**

MÅL: <b>1:100</b>	Prosjektnr. <b>1090-22</b>
ANSVARLIG PROSJEKTERENDE: <b>Dakark AS</b>	Gnr./Bnr. <b>126/85</b>
ANSVARLIG PROSJEKTERENDE: <b>Dakark AS</b>	DATO: <b>19.05.22</b>
ANSVARLIG PROSJEKTERENDE: <b>Dakark AS</b>	TEGNER: <b>RS</b>
ANSVARLIG PROSJEKTERENDE: <b>Dakark AS</b>	www.byggmann.no
ANSVARLIG PROSJEKTERENDE: <b>Dakark AS</b>	Tegningsnr. <b>A20-03</b>
ANSVARLIG PROSJEKTERENDE: <b>Dakark AS</b>	Org. nr. <b>976598407</b>

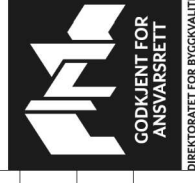

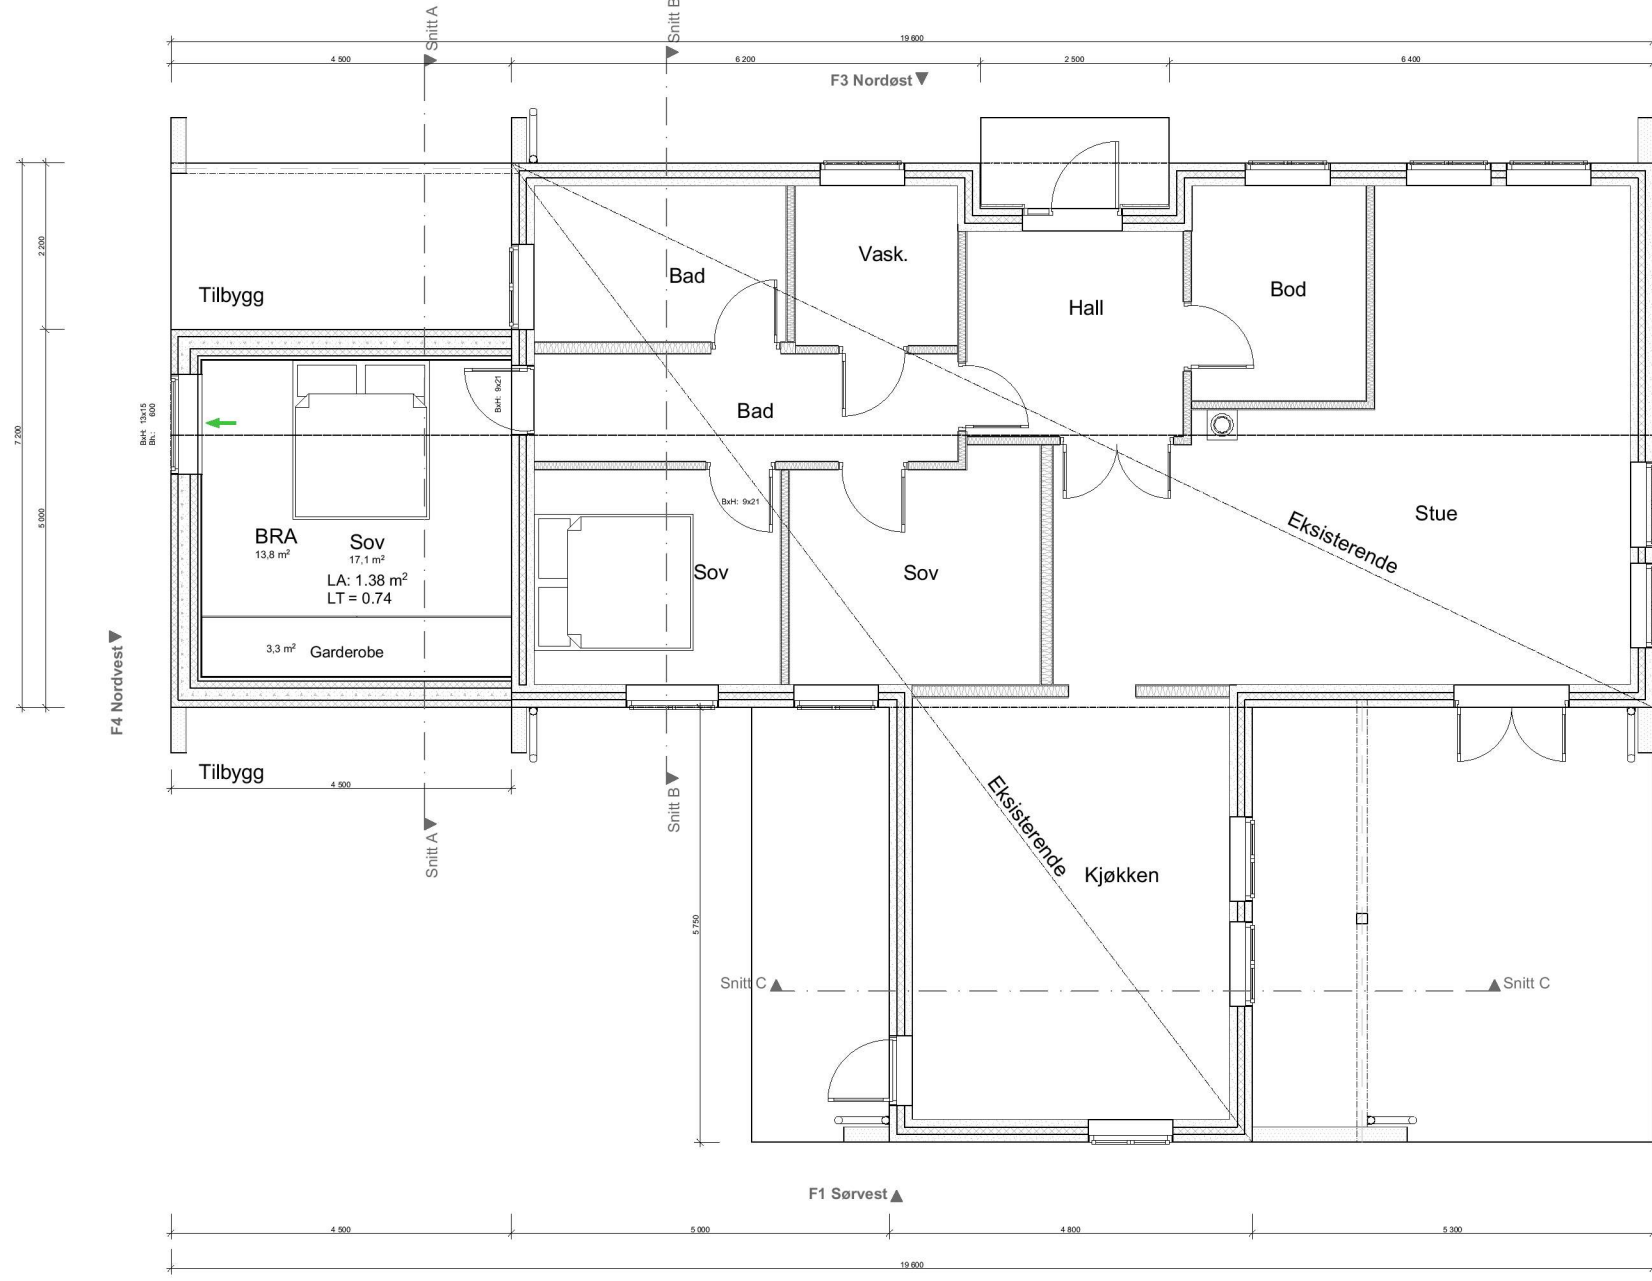

Rev. A Justert vindu. Tegn: RS Dato: 25.05.22



**BYGGESØKNADSTEGNING  
1.ETG**

Tiltakshaver: Per Roar Gjermundnes Hopsvågen 87 LINDÅS 4631	Tiltak: ###	Gnr./Bnr. 126/85
Leverandør: Seim Bygg AS Nesbrekka 28 SEIM 5912	ANSVARLIG PROSJEKTERENDE: Dakark AS	A3
TEGNINGENE MÅ IKKE KOPIERES ELLER BENYTTES VED UTFØRELSE AV ARBEIDER UTEN MEDVIRKNING FRA DAKARK AS TEGNINGENE ER IKKE GYLDIG UTEN KVALITETSIKRINGSYSTEMET TIL DAKARK AS		

**BYGGMANN®**

MÅL: 1:100	Prosjektnr. 1090-22
DATE: 19.05.22	Org. nr. 976598407
TEGNER: RS	Tegningsnr. A20-04
www.byggmann.no	



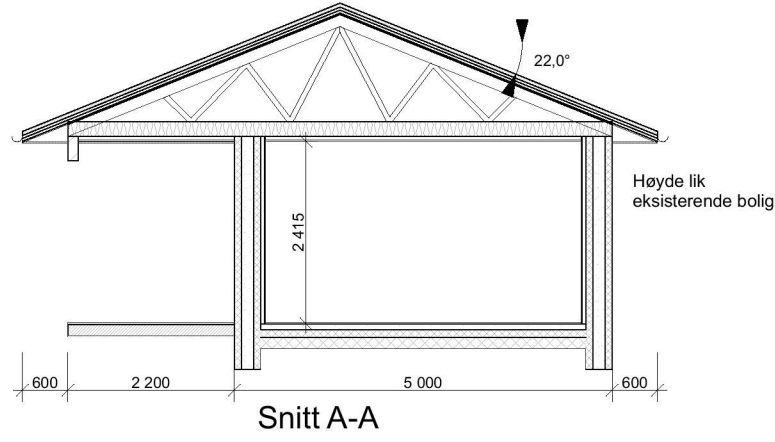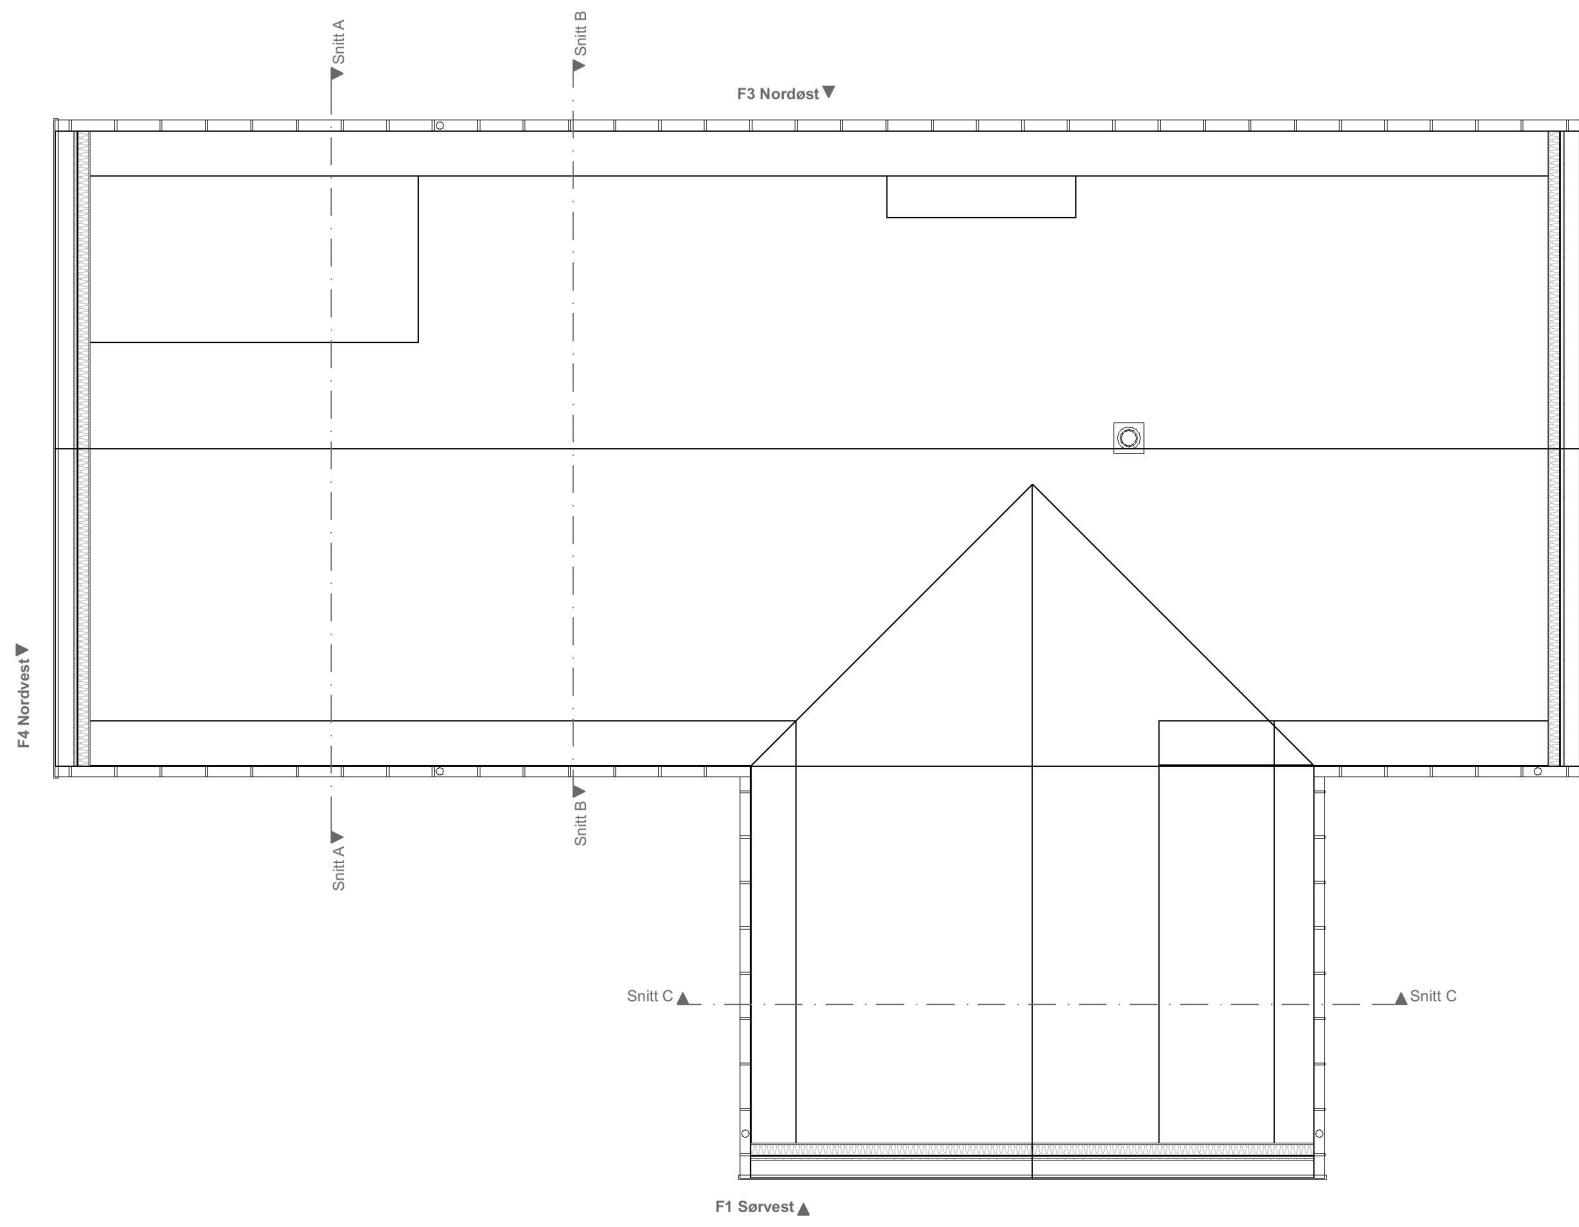

Arealer tilbygg			
	BRA	BTA	BYA
1.etg	17,1 m <sup>2</sup>	22,5 m <sup>2</sup>	
SUM	17,1 m <sup>2</sup>	22,5 m <sup>2</sup>	32,6 m <sup>2</sup>
Oppgitt eksisterende BYA: 145.4 m <sup>2</sup>			
Total BYA: 178.0 m <sup>2</sup>			

Rev. A Justert vindu. Tegn: RS Dato: 25.05.22

**BYGGMANN**  
BYGGESØKNADSTEGNING  
Takplan, snitt og arealboks

Tiltakshaver: Per Roar Gjermundnes Hopsvågen 87 LINDÅS 4631	Tiltak: ####	Gnr./Bnr. 126/85	MAÅL: 1:100	Prosjektnr. 1090-22
Leverandør: Seim Bygg AS Nesbrekka 28 SEIM 5912	ANSVARLIG PROSJEKTERENDE: Dakark AS	A3	DATE: 19.05.22	Org. nr. 976598407
TEGNINGENE MÅ IKKE KOPIERES ELLER BENYTTES VED UTFØRELSE AV ARBEIDER UTEN MEDVIRKNING FRA DAKARK AS TEGNINGENE ER IKKE GYLDIG UTEN KVALITETSIKRINGSYSTEMET TIL DAKARK AS			TEGNER: RS	Tegningsnr. A20-07
			www.byggmann.no	







Rev. A Justert vindu. Tegn: RS Dato: 25.05.22

**BYGGESØKNADSTEGNING**

Perspektiv

Tiltakshaver:  
Per Roar Gjermundnes  
Hopsvågen 87 LINDÅS 4631

Leverandør:  
Seim Bygg AS  
Nesbrekka 28 SEIM 5912

TEGNINGENE MÅ IKKE KOPIERES ELLER BENYTTES VED UTFØRELSE AV ARBEIDER UTEN MEDVIRKNING FRA DAKARK AS  
TEGNINGENE ER IKKE GYLDIG UTEN KVALITETSIKRINGSYSTEMET TIL DAKARK AS

**BYGGMANN®**

MÅL:	Prosjektnr. <b>1090-22</b>
DATE:	Org. nr. 976598407
TEGNER:	RS
	www.byggmann.no
	Tegningsnr. A20-09



DIREKTORATET FOR BYGGKVALITET