


Sør

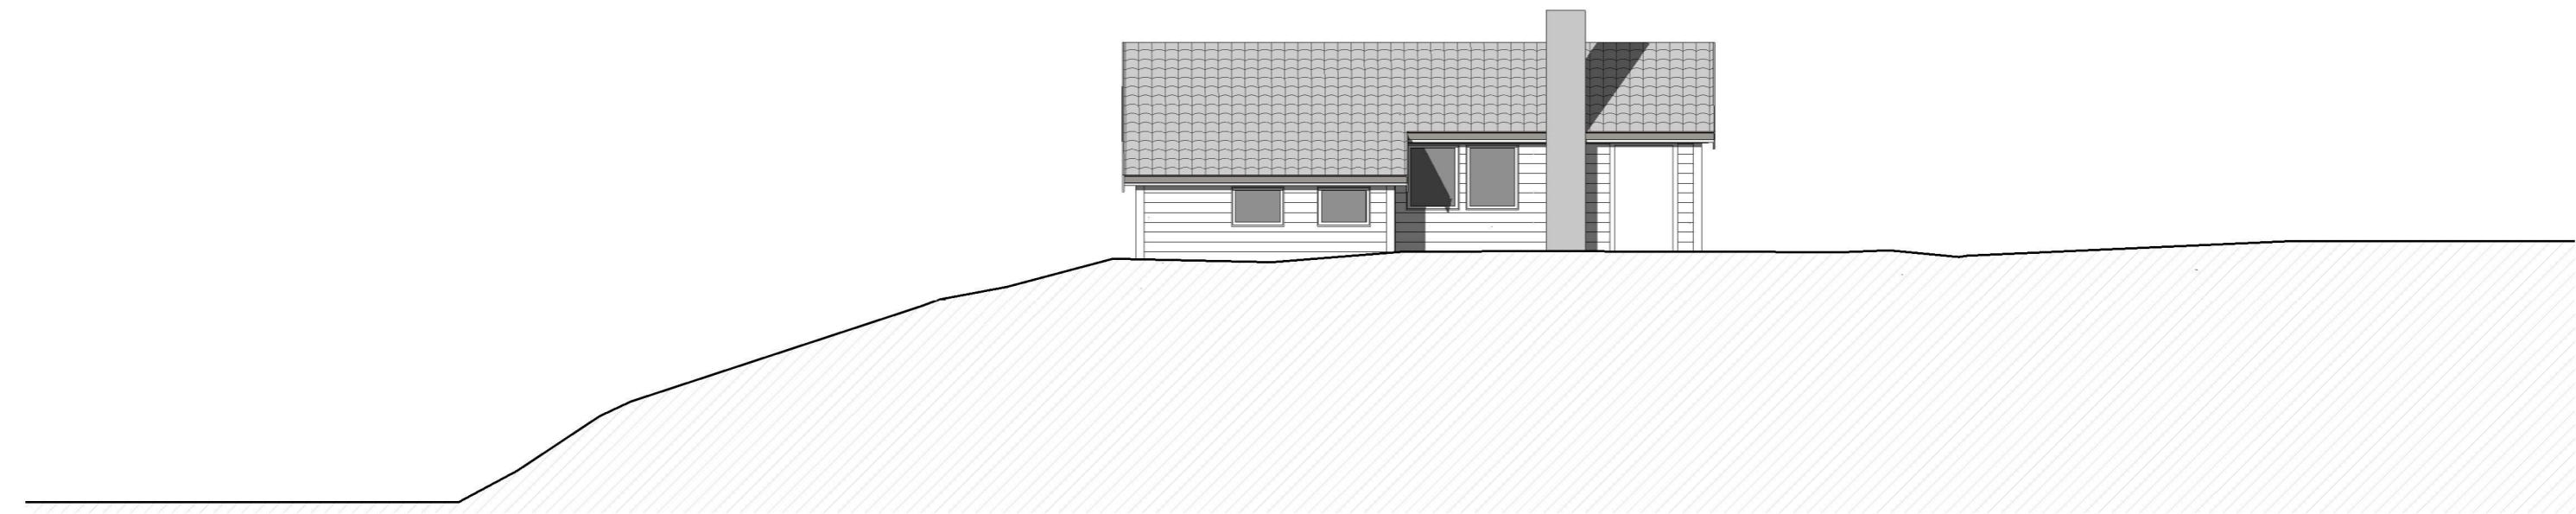

Vest

HYTTE Gnr 106 Bnr 100 Fonnebostvegen 332 Alver kommune P. nr. 2119	Fasader sør og vest EKSISTERENDE FORHOLD Astrid og Ole Malkenes Kirsten Flagstads vei 20, 5146 Fyllingsdalen	Mål 1 : 100 / A3
		Tegn.nr A1-330
		Rev B
		Dato 01.02.2022
Arkitekt Mette Kyed Thorson		Sivilarkitekt MNAL Medlem av Arkitektbedriftene Org.nr 987 788 682 Kvalen 16, N-5955 Lindås Tlf +47 901 48 834 mktho@online.no