


Snitt i soverom, bad og kjøkken

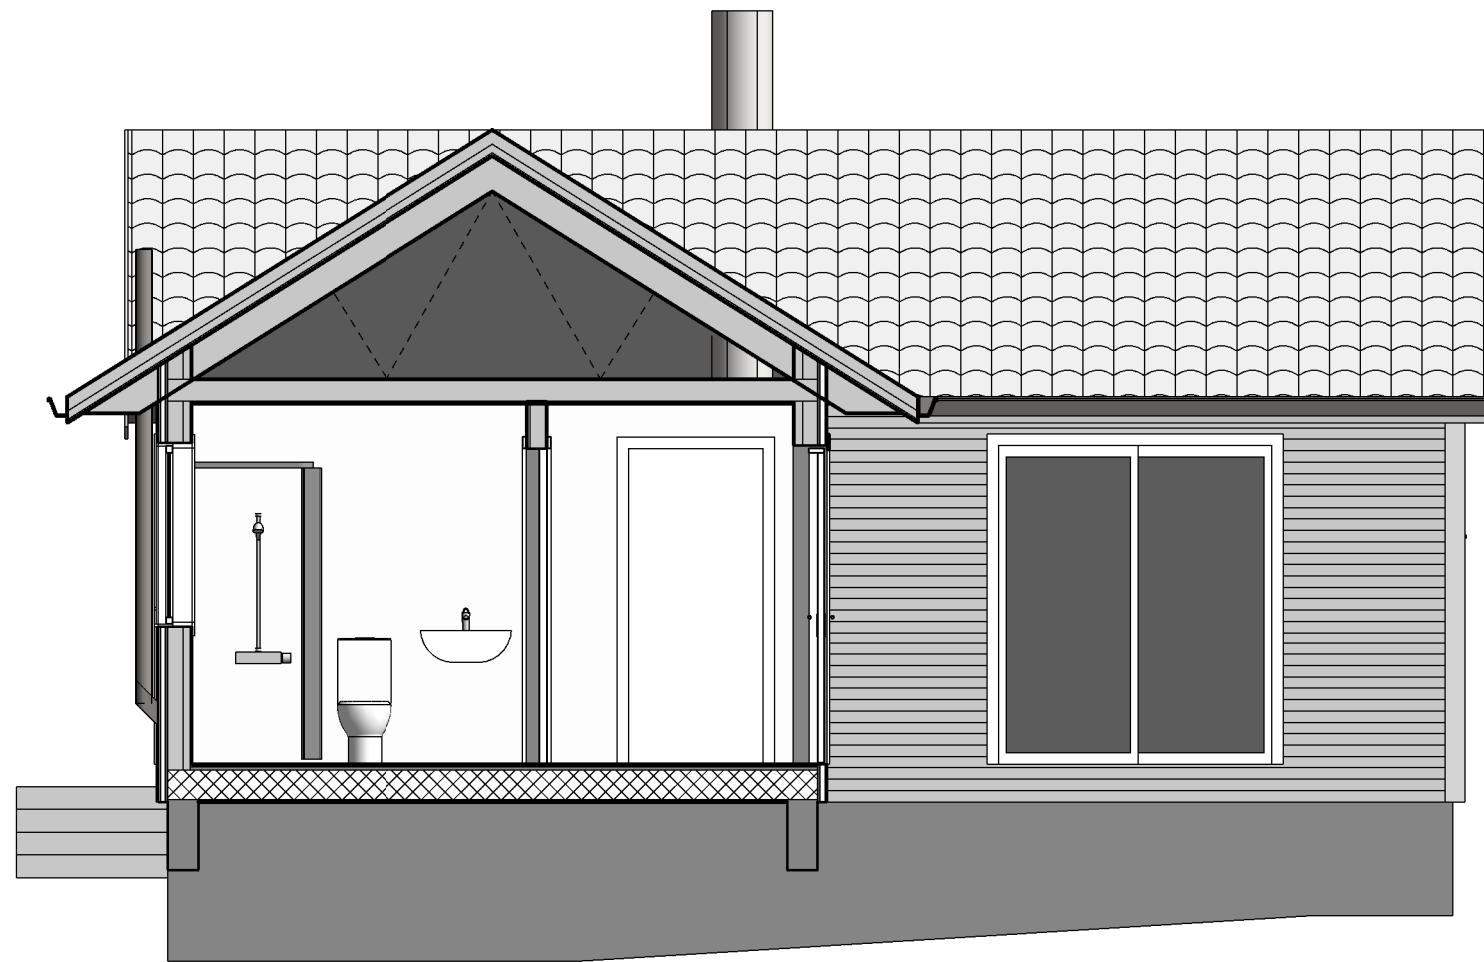

Snitt i bad

HYTTE

Gnr 106 Bnr 100 Fonnebostvegen 332
Alver kommune
P. nr. 2119

Arkitekt Mette Kyed Thorson

Snitt i bad og kjøkken

SØKNAD OM TILBYGG TIL HYTTE
Astrid og Ole Malkenes
Kirsten Flagstads vei 20, 5146 Fyllingsdalen

Sivilarkitekt MNAL Medlem av Arkitektbedriftene Org.nr 987 788 682
Kvalen 16, N-5955 Lindås Tlf +47 901 48 834 mktho@online.no

Mål 1 : 50 / A3

Tegn.nr A1-311

Rev D

Dato 10.05.2022