


NBI
Målene kontrollmåles
når det er trykt å gå
inn i boligen.


BRA ca.:
1. etg. 67 m²
kjeller 38 m²
bod 10 m²
Sum: 115 m²

BYA
75 m²


| | | | |
|---|-------------------------------------------------------|----------------------|------------|
| Prosjekt: | Fritidsbolig - Nordre Soltveit | Kontroll prosjekt: | |
| Tilrått av: | Isis Rønne Ella Rønne 5164 Laksavåg | Sign.: | |
| Prosjektleder: | ADU as Fornes Sentor, ph. 75 5952 Fornes | Kontroll: | |
| © Alle rettigheter tilhører ADU as. For mer informasjon, kontakt oss på bukk av disse tegningene er forbudt uten skriftlig samtykke | | Geografisk Referans: | 132/23 |
| Tegning: | Planer | Prosjekt nr.: | 2017094 |
| | | Dato: | 09.05.2017 |
| | | Målestokk: | 1:100 |
| | | Tegningsnr.: | A20-01 |
| | | Rev.: | |

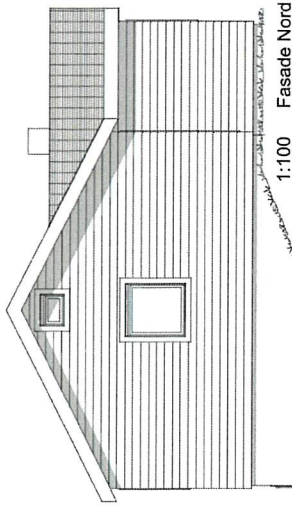


1:100 Fasade Nord

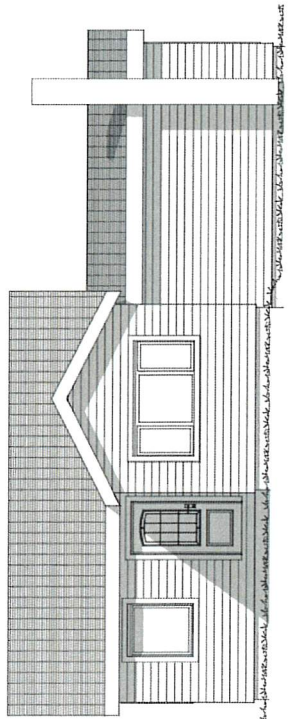


1:100 Fasade Vest

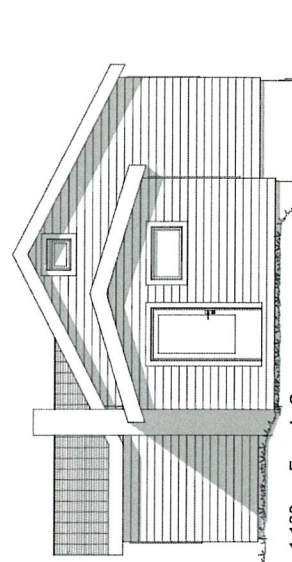

1:100 Fasade Sør

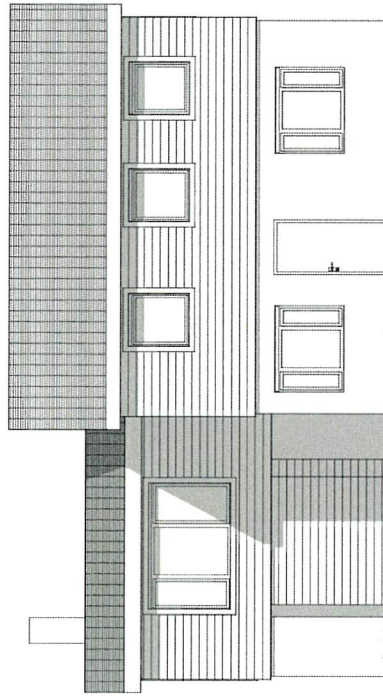

1:100 Fasade Øst

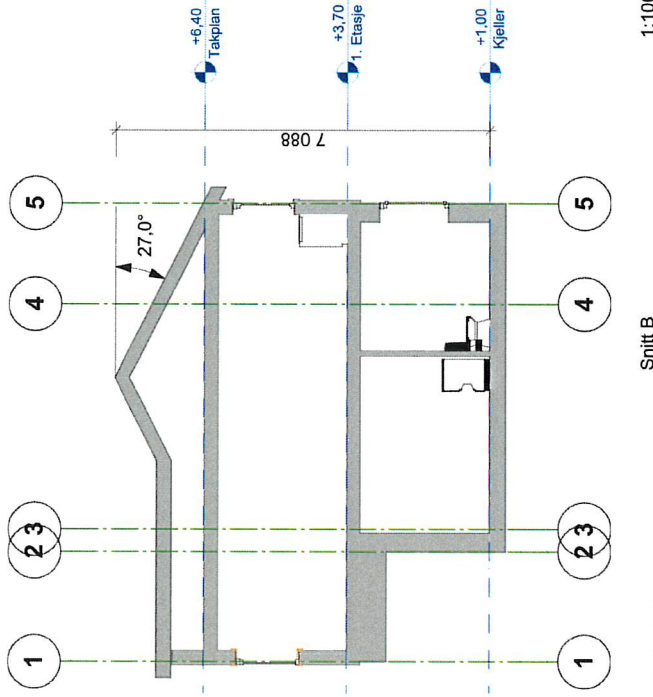


1:100 Snitt B

NB!
Målene kontrollmåles
når det er trykt å gå
inn i boligen.

BRA ca.:
1. etg. 67 m²
kjeller 38 m²
bod 10 m²
Sum: 115 m²

BYA
75 m²

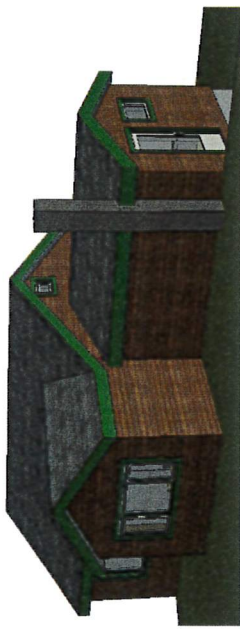

| | | | |
|---|-----------------------------------------------|----------------------|------------|
| Prosjekt: | Fritidsbolig - Nordre Soltveit | Kontroll prosjekt: | |
| Tilskjriver: | Ina Rønne Ellemarken 5164 Luksevåg | Sign.: | Kontroll: |
| Prosjektleder: | ADU AS Fannes Semer, pb. 75 5952 Fønnes | Oppr. år/Finansier.: | 132/23 |
| Prosjektperiode: | ADU AS Fannes Semer, pb. 75 5952 Fønnes | Prosjekt nr.: | 2017094 |
| © Alle rettigheter tilhører utøvere for prosjektering, ferdigføring eller bruk av disse tegningene er forbudt uten skriftlig samtykke | | Dato: | 09.05.2017 |
| Tegning: | Fasader | Målestokk: | 1:100 |
| | | Tegningsnr.: | A40-01 |
| | | Rev.: | |