



Terrenngnitt B

1:200

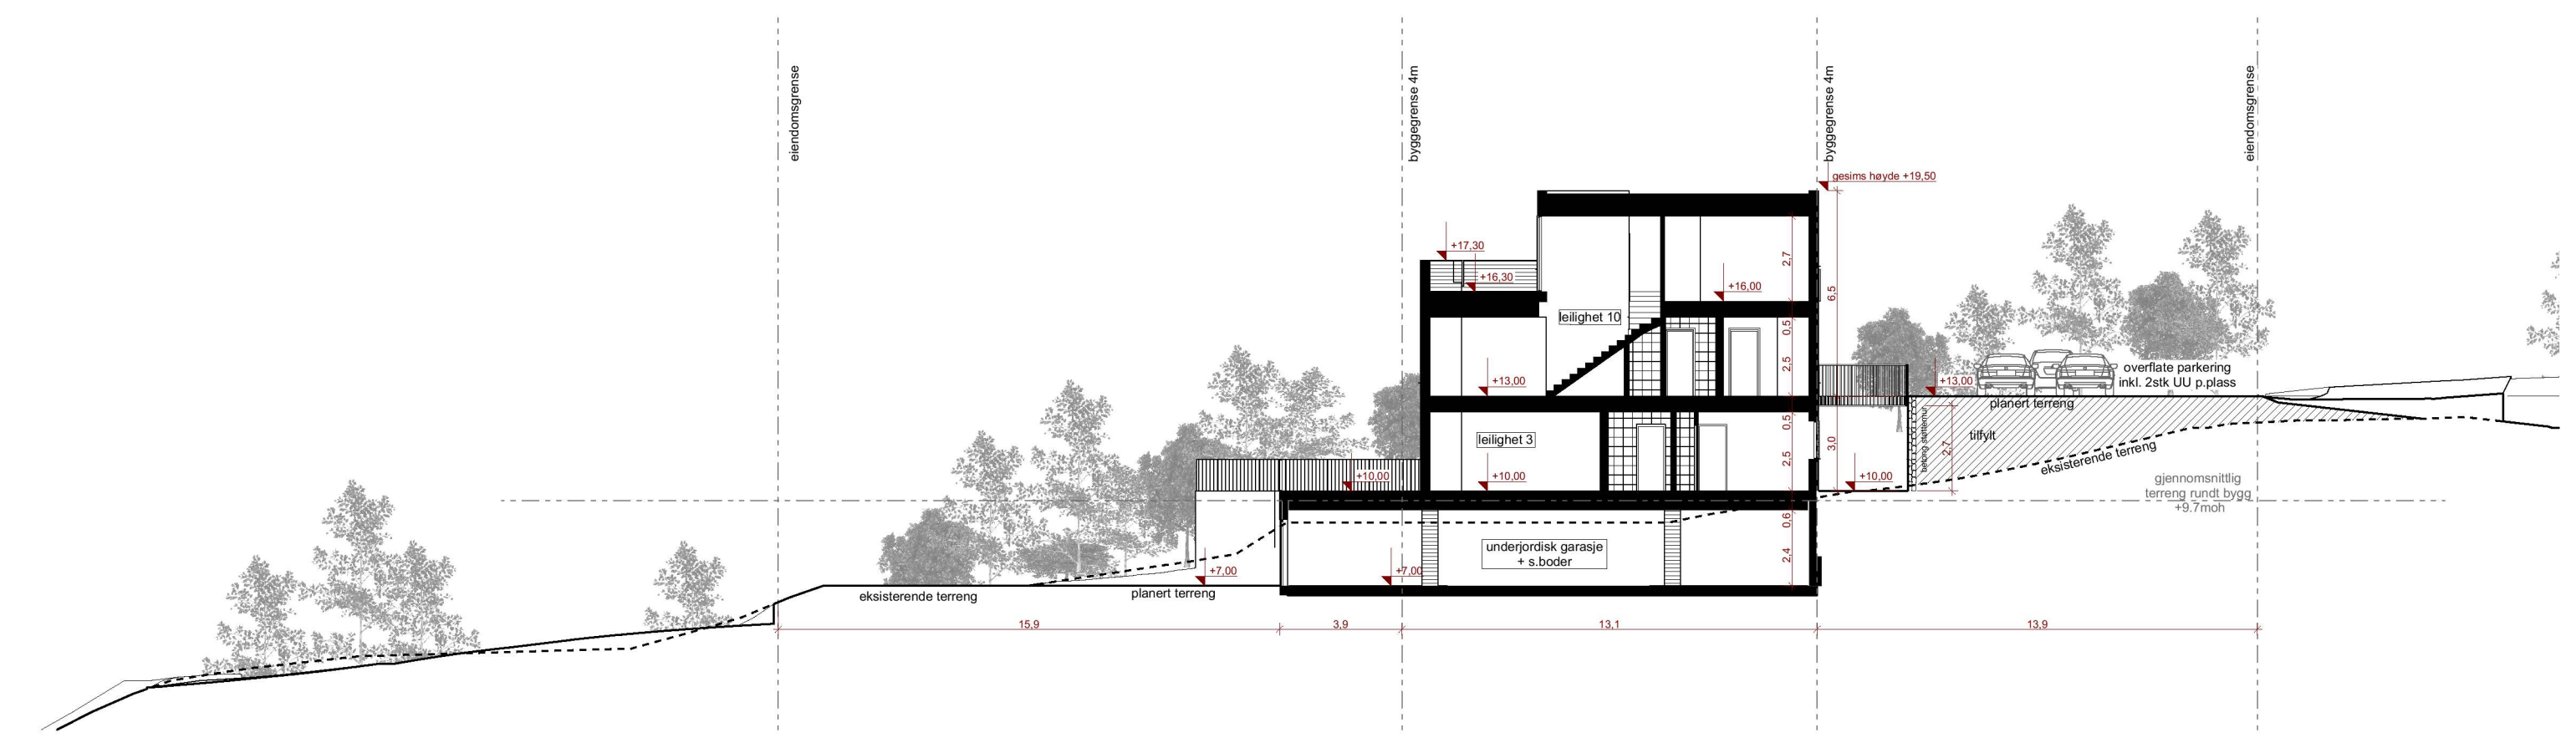

Terrenngnitt A

1:200

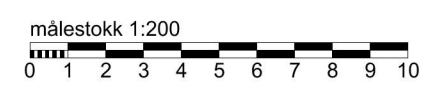

|  |  |                                      |                      |                       |                              |                               |   |  |
|--|--|--------------------------------------|----------------------|-----------------------|------------------------------|-------------------------------|---|--|
| Hilland Boliger<br>Lindås kommune<br>Tiltakshaver: Boligbygg Vest AS | NB! Tegninger/konseptet er Tysseland Arkitektur AS sin eiendom og tilhørende rettigheter ihht til åndsverkloven inntil noe annet er avtalt/kontraktstfestet. | Fase:<br>Nabovarsel                  | Gnr/Bnr:<br>134/479  | Rev.nr.:              | Dato revidert:<br>25.03.2022 | Dato opprettet:<br>Dato oppr. | TY ARK<br>Strandgaten 19<br>5013 Bergen<br><br>joanna@tyark.no<br>tlf. 96836511 |  |
|  |  | Type tegning:<br>Terrenngnitt A og B | Prosjektnr.:<br>2007 | Tegningsnr.:<br>A30-1 | sign: kontroll:<br>JS TT     | Målestokk:<br>1:200 (A3)      |   |  |