


Fasade mot sørvest

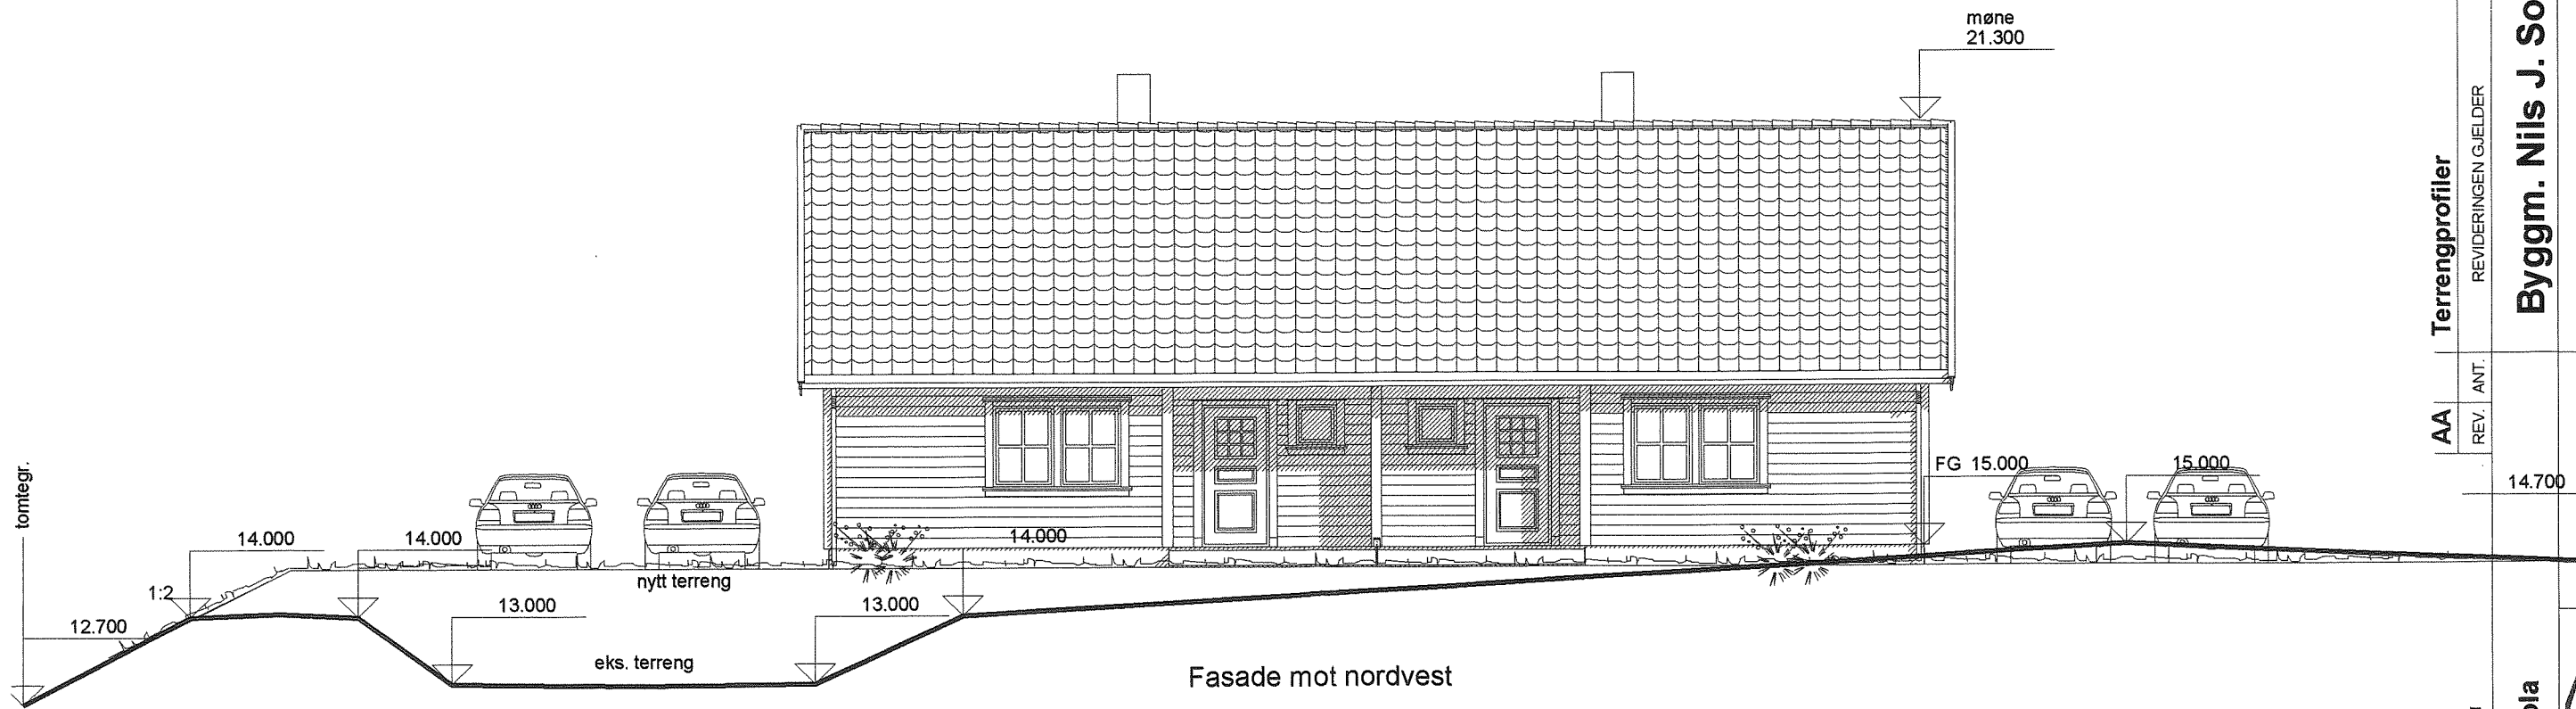

Fasade mot nordvest

Terrengprofiler

AA	REV. ANT.	LM	SIGN.	DATE
				23.08.2010
		PROSJEKT NR.		B.NR.
		Ns18		
		TEGN. NR.	KOMMUNE:	
		502		
		MÅL	1 : 100	
		DATO	09.06.2010	

REVIDERINGEN GJELDER
Byggm. Nils J. Solend

DATA DESIGN SYSTEM
Idehus Mulvoia

Idehus

Fasader

TEGNINGEN MÅ HVERKEN HELT ELLER DELVIS KOPIERES ELLER BENYTTES. VED UTFØRELSE AV ARBEIDER SOM IDEHUSGRUPPEN AS IKKE MEDVIRKER I.