


Fasade mot sørvest

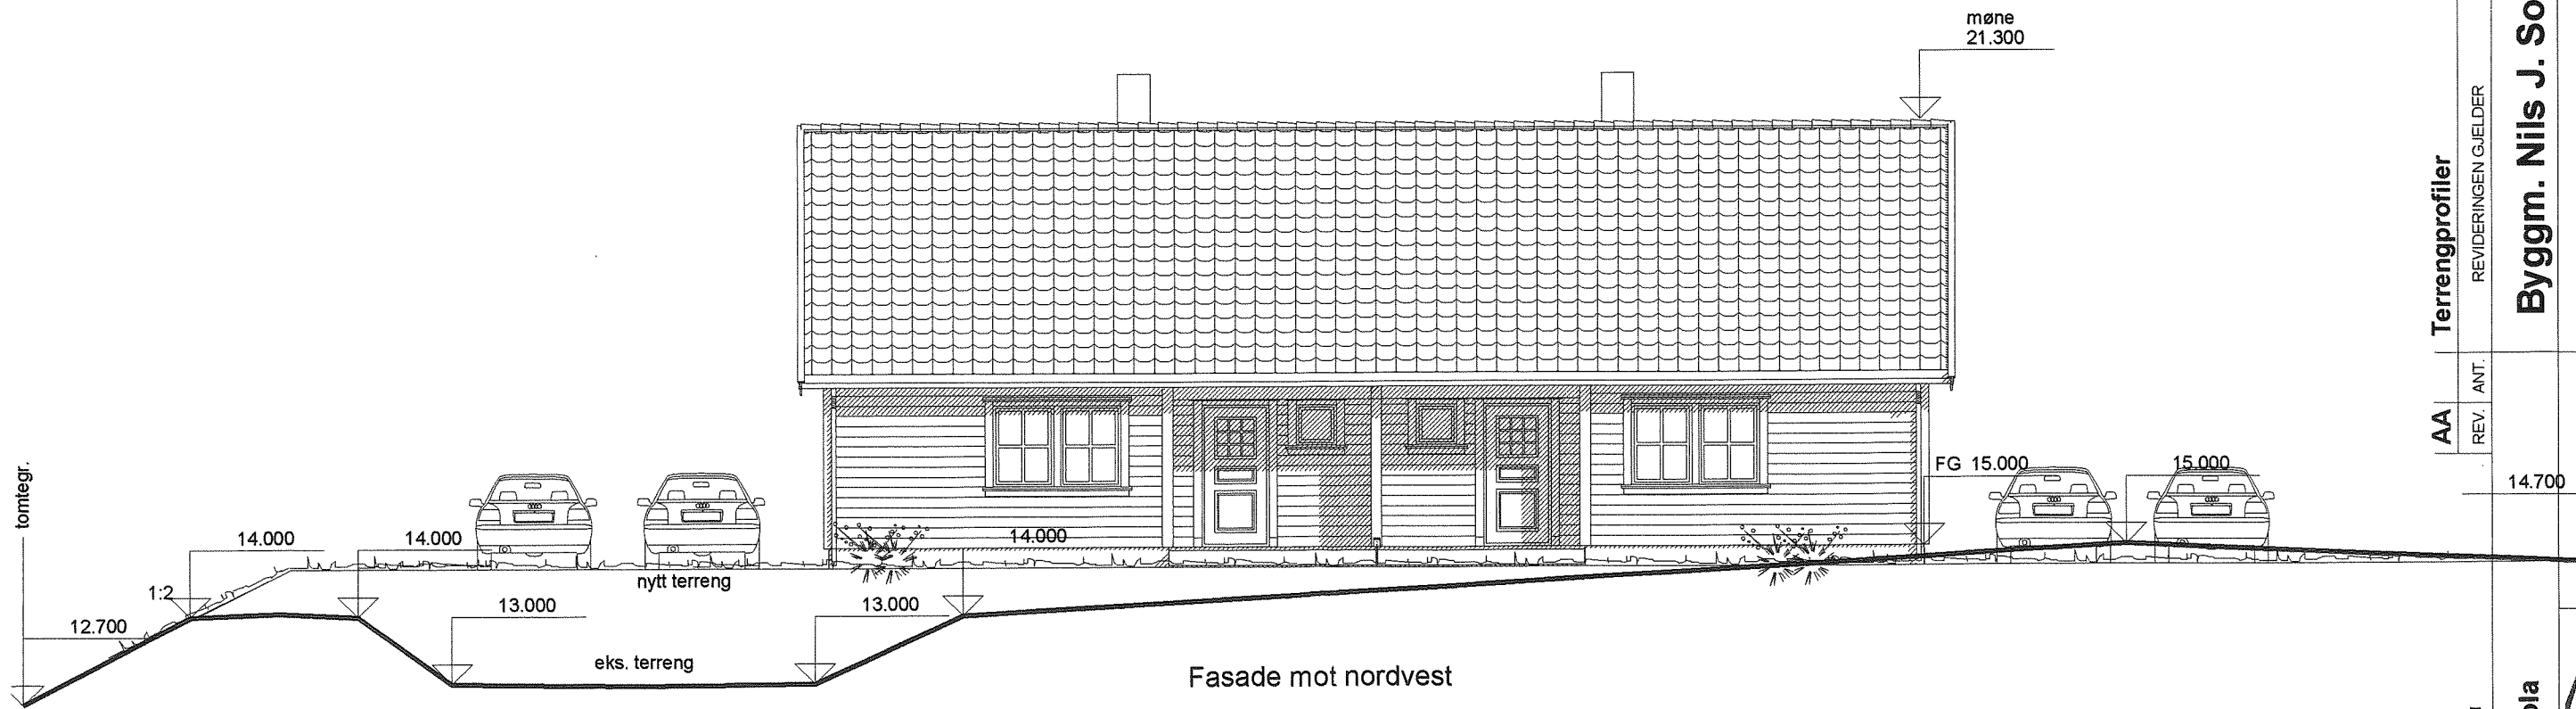

Fasade mot nordvest

Terrengprofiler

AA	REV. ANT.	LM	23.08.2010
		SIGN.	
		G.NR.	
		PROSJ.NR.	Ns18
		TEGN.NR.	502
		MÅL	1 : 100
		DATO	09.06.2010
		GODKJ.	
		KOMMUNE:	
		B.NR.	

DATA DESIGN SYSTEM

Idehus Mulvoia

Idehus

Byggm. Nils J. Solend

Fasader

TEGNINGEN MÅ HVERKEN HELT ELLER DELVIS KOPIERES ELLER BENYTTES. VED UTFØRELSE AV ARBEIDER SOM IDEHUSGRUPPEN AS IKKE MEDVIRKER I