


Kommune Alver KNR 4631 GNR 195 BNR 36 FNR 0 SNR 0

BYA Bolig = 231,4 m2
MUA= 290 m2

BRA 1 Etasje = 128,7 m2	Overbygget 43,0 m2	Bod/garasje 38,0 m2
BRA 2 Etasje = 118,9 m2		Garasje 38,3 m2
Sum BRA 247,6 m2	Sum BRA 43 m2	Sum BRA 76,3 m2

SUM BRA = 366,9 m2

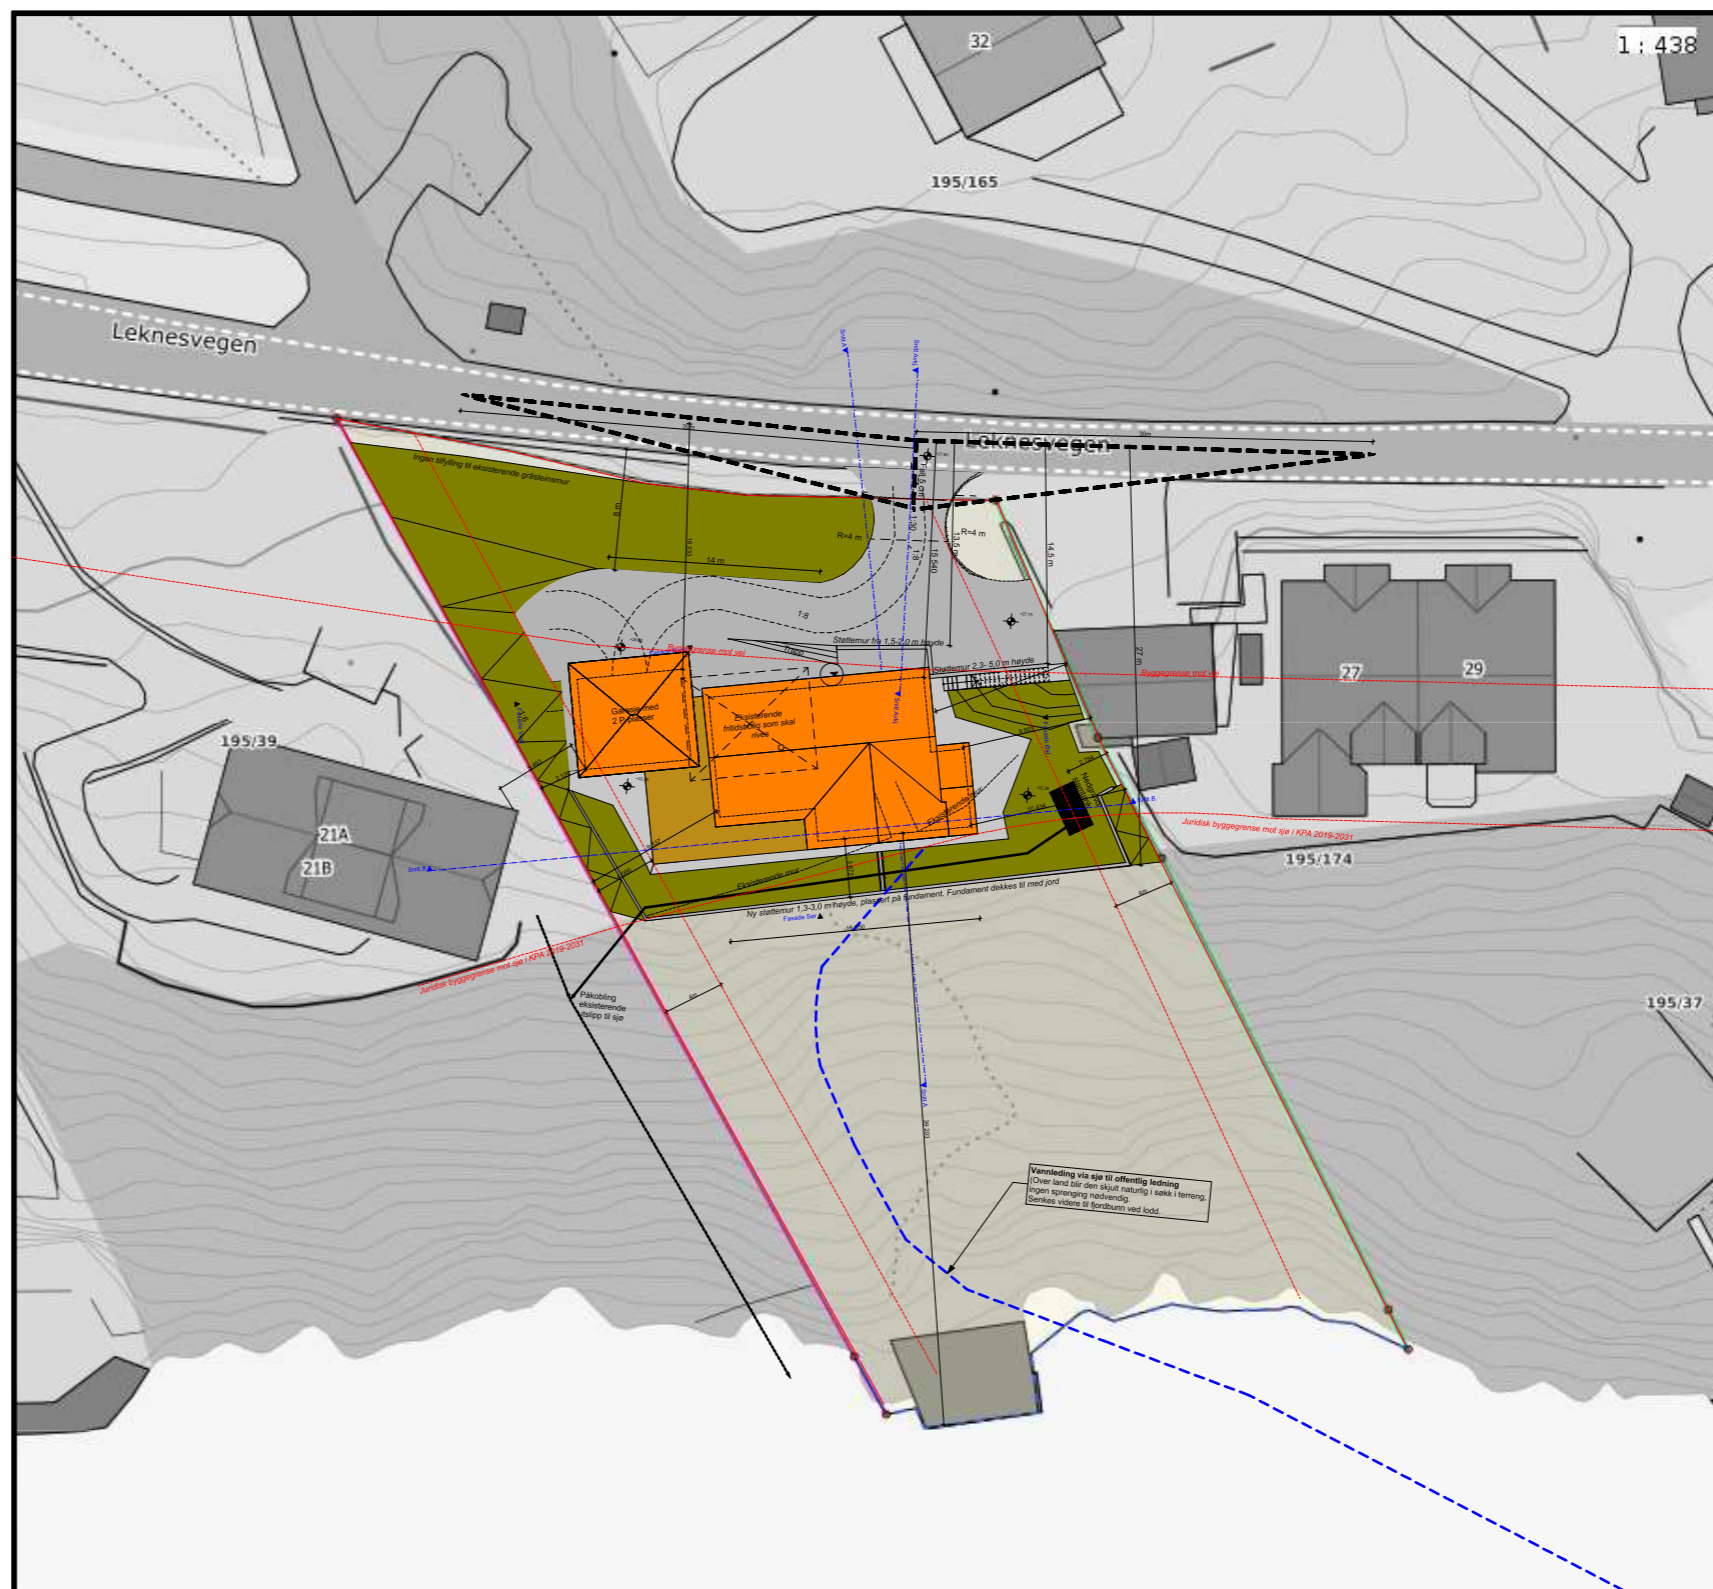

Situasjonsplan

1:500