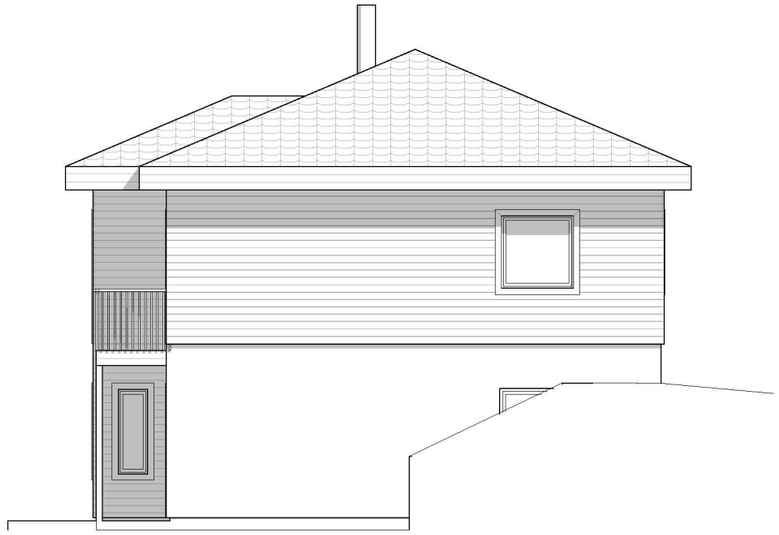

1:100 Fasade Øst

1:100 Fasade Sør

Prosjektnr.	Dato opprettet
2021055	# dag/mnd/år
Type tegning	Revisjon nr.
Fasade Sør og Øst	

E-A40-2

Areal

BYA	147,4m^2
BRA Kjellerplan (innv.)	93,0m^2
BRA Hovedplan (innv.)	97,1m^2
BRA Takoverbygg	4,1m^2
BRA Totalt	228,2m^2
BRA GARASJE	34,0m^2

Revisjoner

Rev	Beskrivelse	Dato	Sign

Fase
Søknadstegning

arkoconsult
ARKOCONSULT AS, Postboks 103, 5291 Valestrandsfossen
Tel.: 56390003 - Fax.: 56191130 - Mob.: 93241511
Mail: post@arkoconsult.no - Org.nr. 918 269 665 MVA

Tiltakshaver
TOTLANDSDAL BYGG AS

Prosjekt
NY ENEBOLIG m/GARASJE

Gnr/ Bnr 239/128
Kommune ALVER

Sign.
LAH
Dato
21.05.2021

Kontroll
OH
Dato
25.05.21

Målestokk
1:100

Tegningsnr.:
 # 103320153A40-2

Format
A3

Type tegning:
Fasade Sør og Øst

I HENHOLD TIL LOVVERK ER DENNE TEGNINGEN ARKOCONSULT AS SIN EIENDOM. DENNE TEGNINGEN KAN IKKE BLI BRUKT, OFFENTLIGGJORT ELLER GIS VIDERE TIL TREDJEPART UTEN VÅRT SKRIFTLIGE SAMTYKKE. OVERTREDELSE AV DETTE KAN FØRE TIL SØKSMÅL.
OBS! TEGNINGEN KAN PRINTES I FEIL SKALA. IKKE TA MÅL DIREKTE PÅ TEGNING. BRUK KUN OPPGITTE MÅL.