
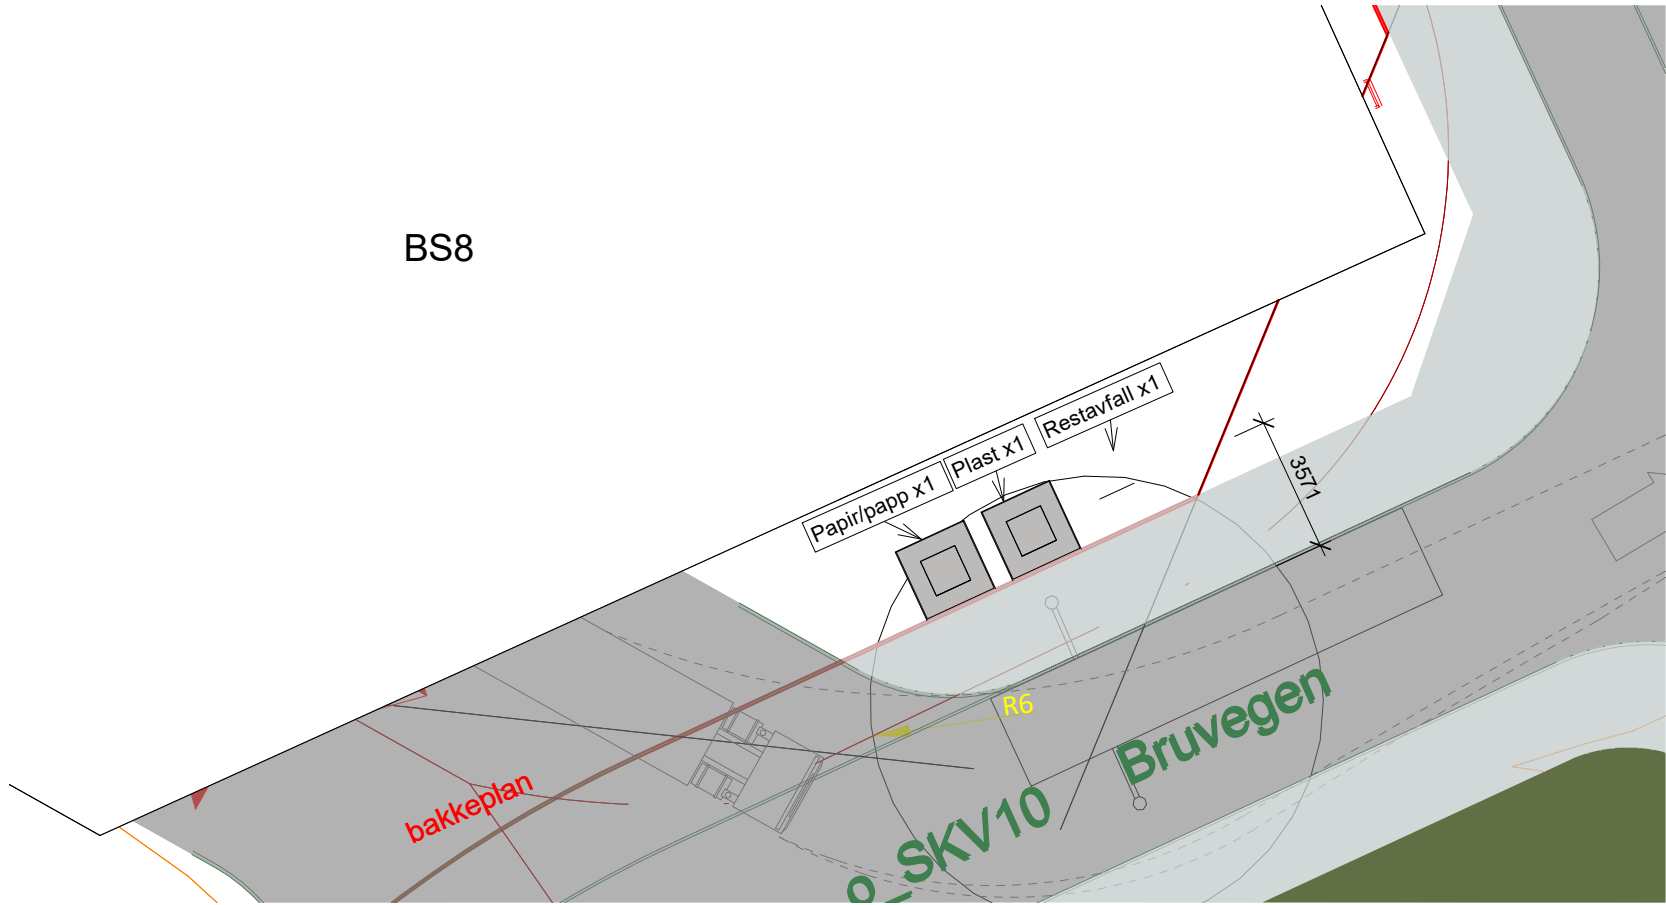


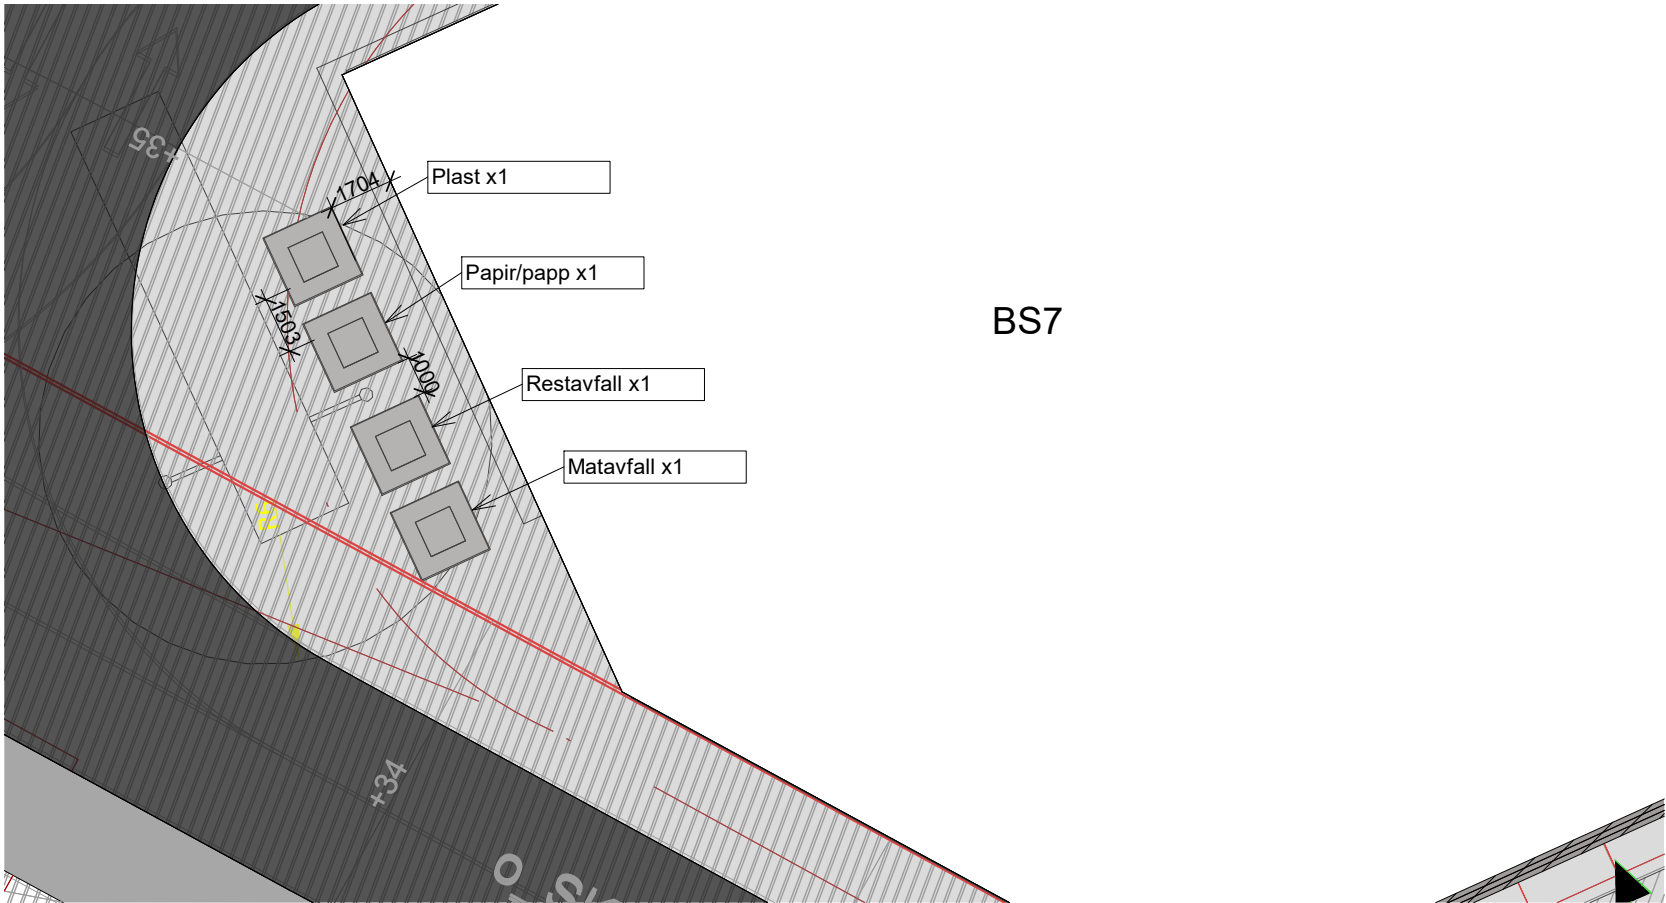

REV	BESKRIVELSE	DATO	SIGN	KNTR
LOKALISERINGSFIGUR:				
TILTAKSHAVER:				
ENTREPRENØR:				
TRC TAG arkitekter Osterhaus' gate 27, 0183 Oslo post@tagarkitekter.no www.tagarkitekter.no				
PROSJEKTNAMN:				
Alverporten				
TEGN STATUS:			FAG:	
			LARK	
KONSULENT PROSJEKTNR:		SAKSB:	TEGN:	GNR:
T21157			SM	-
SKALA:	TEGNINGSDATO:		KONTR:	BNR:
1 : 200	02/14/22		LRH	-
TEGNINGSNAVN:				
Renovasjon - Forslag 1				
TEGNINGSNUMMER:				REV:
A-16-00-004				

C:\Users\ant\Documents\T21157
Alverporten_004.rvt
09.03.2022 11:34:07