


TEIKNFORKLARING

- Vegetasjonsfelt/
Regnbed
- Sykkelfelt
- Kjørebane
- Fortau
- Varelevering
- Vannrenne/nedløp
- Gatetre
- Container
renovasjon

170 m²
vegetasjonsfelt/regnbed i
Bygata/Kvassnesvegen

REV	BESKRIVELSE	DATO	SIGN	KNTR
LOKALISERINGSPIGUR:				

TILTAKSHAVER:
Kunde
ENTREPRENØR:

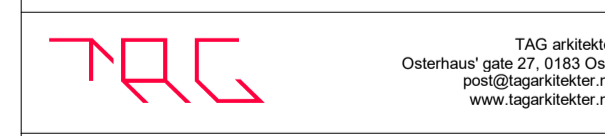

PROSJEKTNAVN: Alverporten				
TEGN STATUS:	FAK:			
KONSULENT PROSJEKTR: T21157	SAKSJ: SM	TEGN: SM	LARK	
PROSJEKTR: T21157	TEGNINGS DATO: 22/03/09	MÅLESTOKK: 1 : 200	KONTR: LRH	BNR: -
TEGNINGSNAVN: Situasjonsplan Bygata				



TEGNINGSNUMMER: A-10-00-001	FORMAT: A1	REV:
---------------------------------------	---------------	------