

SAMTYKKE

Samtykke til avvik fra pbl.§29-4 vedrørende avstand til nabogrense.

Undertegnede er eier av gnr. 322 bnr. 6 i Alver kommune.


Vi gir med dette Sveåsen AS tillatelse til oppføring av enebolig og mur på naboeiendom gnr 322 bnr 57 og gnr 322 bnr 248 med plassering av nybygg og mur med avstand inntil 1,5 m fra vår grense, jfr. vedlagt situasjonsplan Tomt B1a-06, datert 07.06.2022.

Frekhaug 08.06.2022

Nina Eriksen Terje Eriksen

Nina Eriksen og Terje Eriksen

D-01

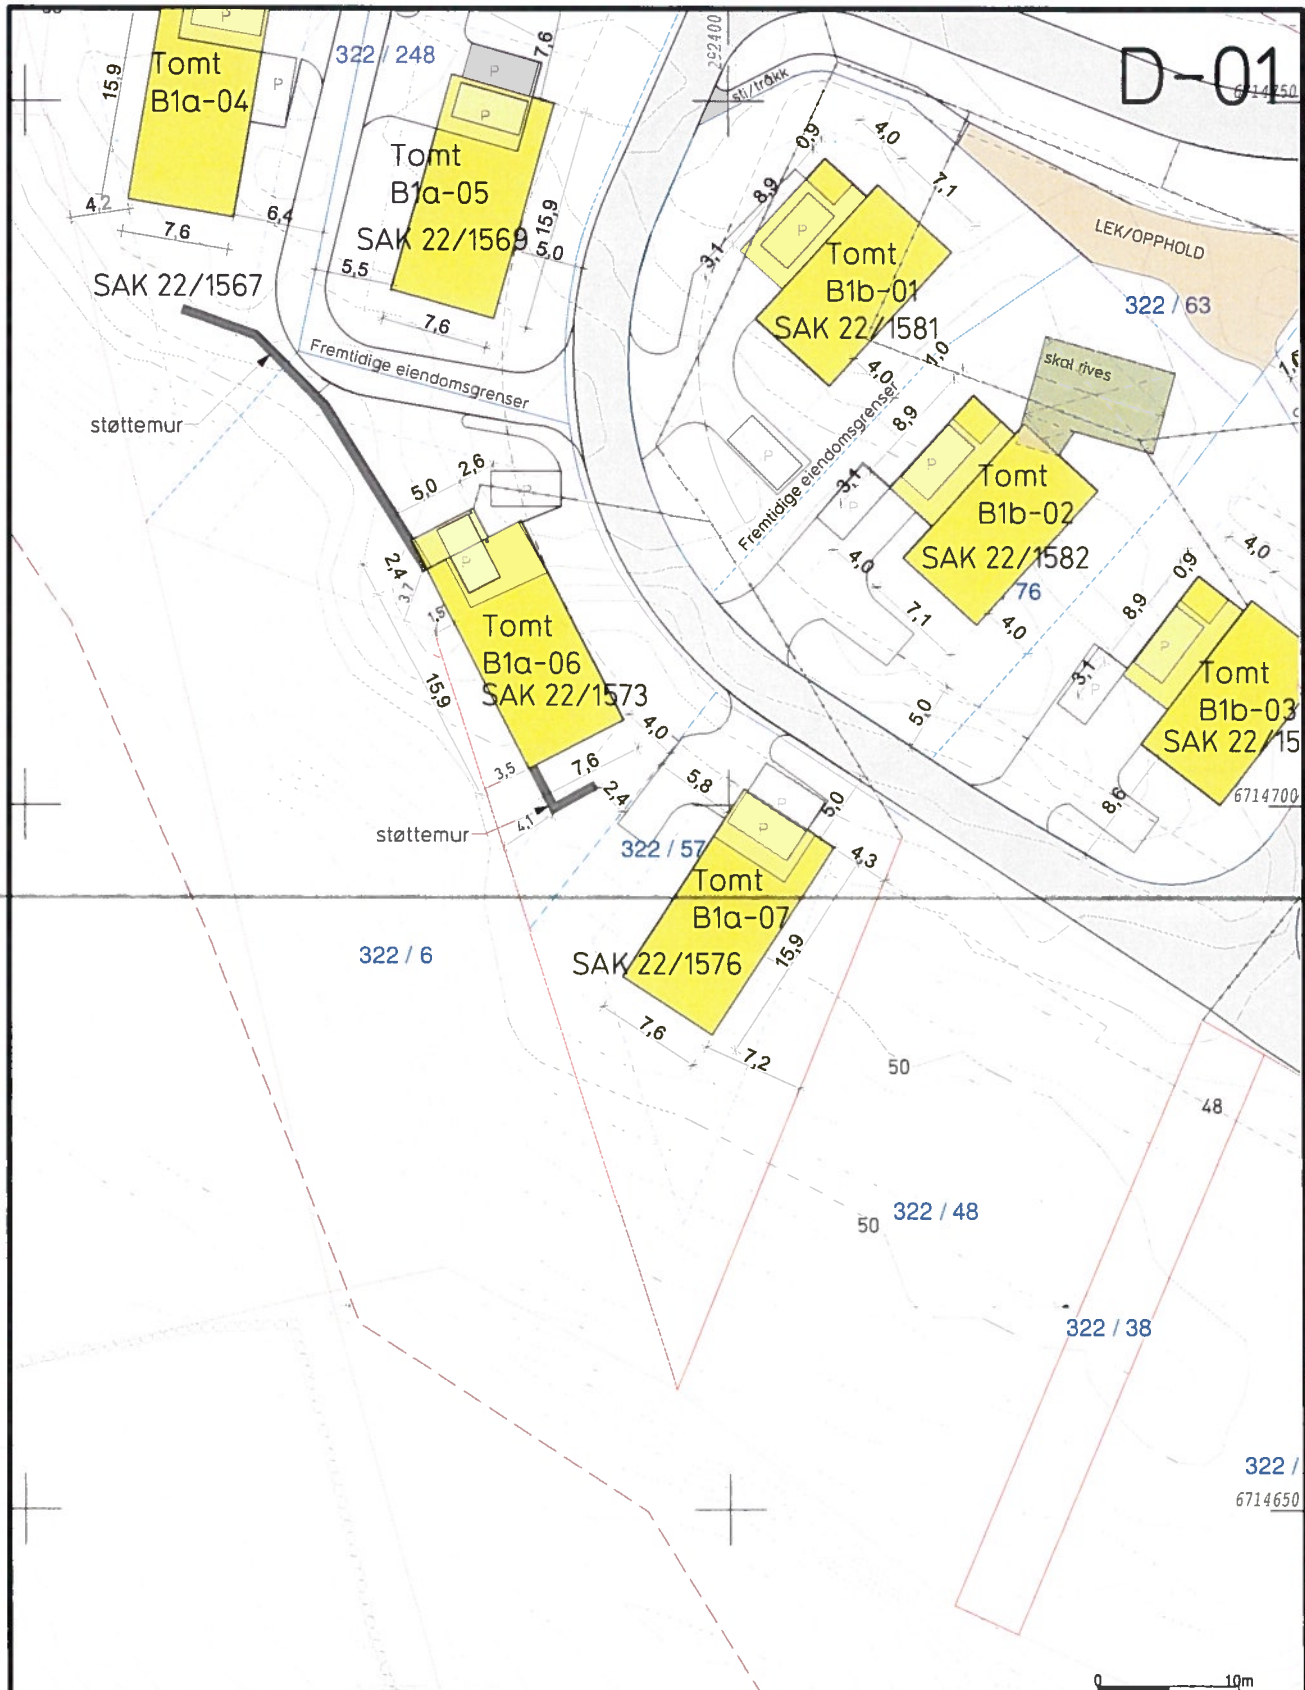

	Målte Grenser		Våningshus
	Registrerte Grenser		Større bustader
	Udefinert grenser		Hytte/feriehus
	Terrengmålte grense		Garasje/uthus
	Konstruert grensepunkt		Industri/lager
	Bolig		Andre bygg
	Bustad m/leilighet		

Beliggighet og høyder må oppfattes som orienterende.
 Koordinatsystem: UTM(EUREF89) - SONE 32 (EPSG:32632)
 Høydesystem: (EPSG:)



Alver kommune
 Byggesaksavdeling

Situasjonsplan



Dato: 2022.06.07
 Sign: SUP

G.nr.322 B.nr.57

Målestokk
 1:500

