


Vest
1 : 100

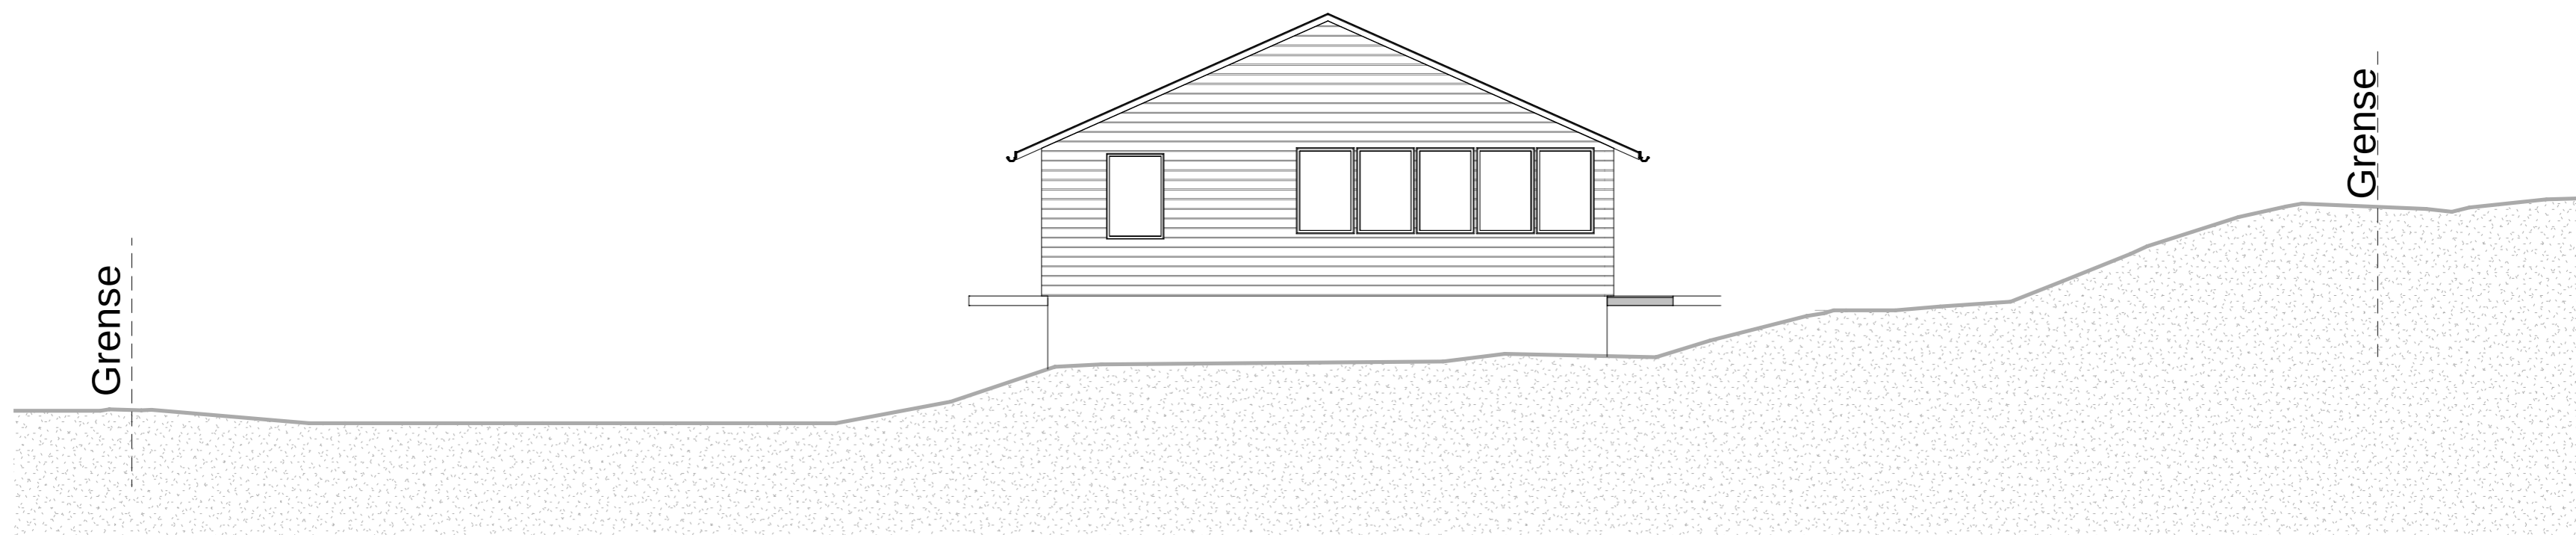

Øst
1 : 100

Eksisterende terreng opprettholdes

Rev.	Revisjonen gjelder	Utført	Kontr.	Dato
Prosjektnavn og byggeadresse Hytta Buskeneset Buskeneset 81 5912 Alver		Tegningsbeskrivelse Fasader	Tegningsnummer 03	Rev. Dato 01.06.22
Kunde: Frøiland Bygg Skade		Målestokk 1 : 100	Ask nummer 55473	

Autodesk Revit

OPTIMERA

© Tegningene er omfattet av åndsverkslovens bestemmelser og er vernet åndsverk i henhold til åndsverksloven paragraf 1. Uten særskilt avtale med Optimera er enhver eksemplarfremstilling og tilgjengeliggjøring, i opprinnelig eller endre skikkelse, ulovlig utnyttelse.

07.06.2022 10:03:48