

SITUASJONSKART

Gnr/BNr: Gbnr 343/4

Adresse:

Eigar/søkar:

Kvalitet :

Gjeldande plan : Kommunedelplan for Meland

Planformål : LNF-føremål

Vår referanse:

Sign.



Målestokk: 1:500


Dato: 07.03.2022

ALVER
KOMMUNE



—+— Gjerde
- - - Usikker eigedomsgrense
- - - Målt eigedomsgrense

 Bolighus
 Andre bygg

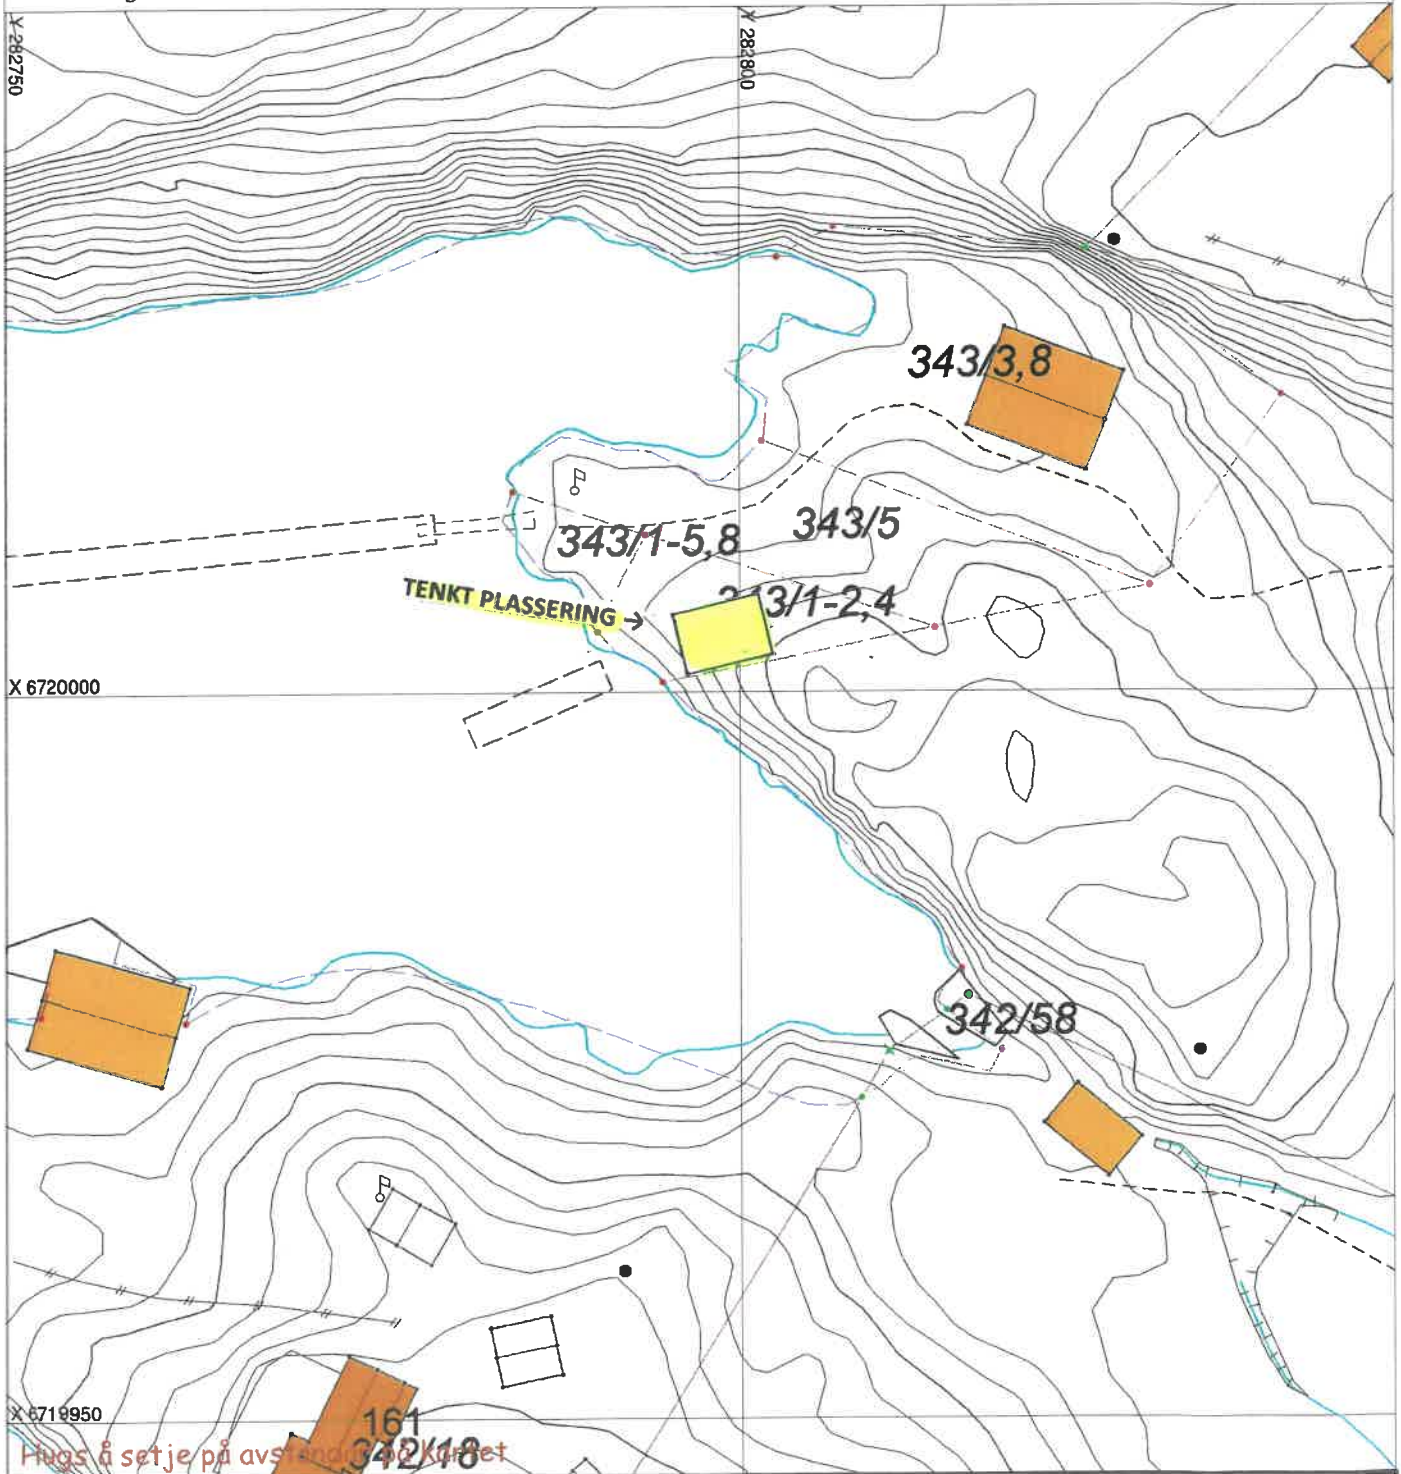

SITUASJONSPLAN



Tiltak

Underskrift Situasjonsplan

Dato