

24/143

24/151

24/3

24/75

24/133

24/85


- NYTT TILTAK BOLIG
- GÅRDSPLASS
- SKRÅTT TERRENG

Fremtidig garasje  
settes opp av tiltakshaver

Støttemur max 1 m

REV.	DATE	KONTROLL
A	24.05.22	Ny husplassering - LH
<b>ÄLVSBYHUS</b>		HUVEDKONTOR STÅVERKSVÅGEN S-942 81 ÄLVSBY TEL. 0929 - 162 00
		KONTROLL: CN DATE: 15.02.22
		TEGN: Line H DATE: 13.12.21
PROSJEKT:	Enebolig NDA 129S27 (LINNEA)	BYG: 152+36+6 BRA: 184
BYGGHERR:	Morten Tveit og Merethe Vindenes	S.NR: 24
BYGGEPLASS:	Fammestad	B.NR: 153
TEGNING:	Situasjonsplan	TOMT: ca1400 m <sup>2</sup> MÅL: 1:500
Mål i parantes ( 00,00) er grunnmursmål		PROSENT: 13.9% REV: 47536

Situasjonskart

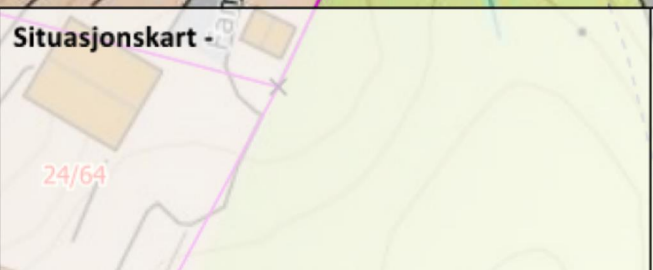

**N**digi.no

Dato: 27-01-2022

Målestokk: 1:500

