




SØRVEST

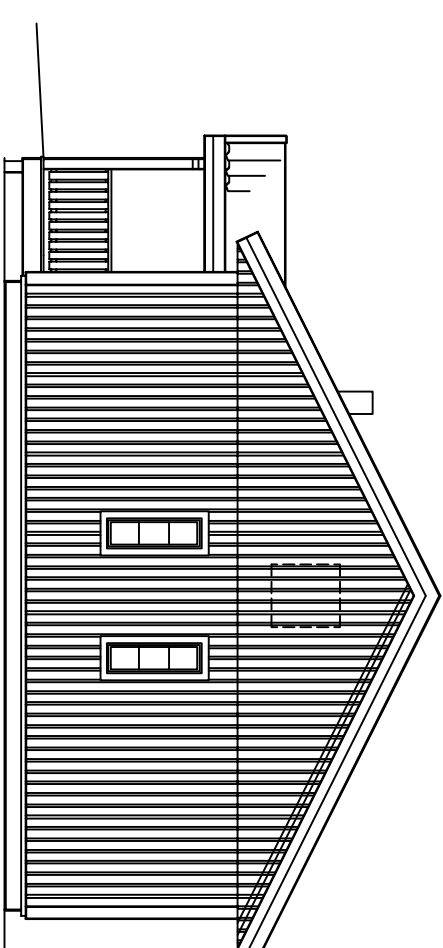

NORDVEST

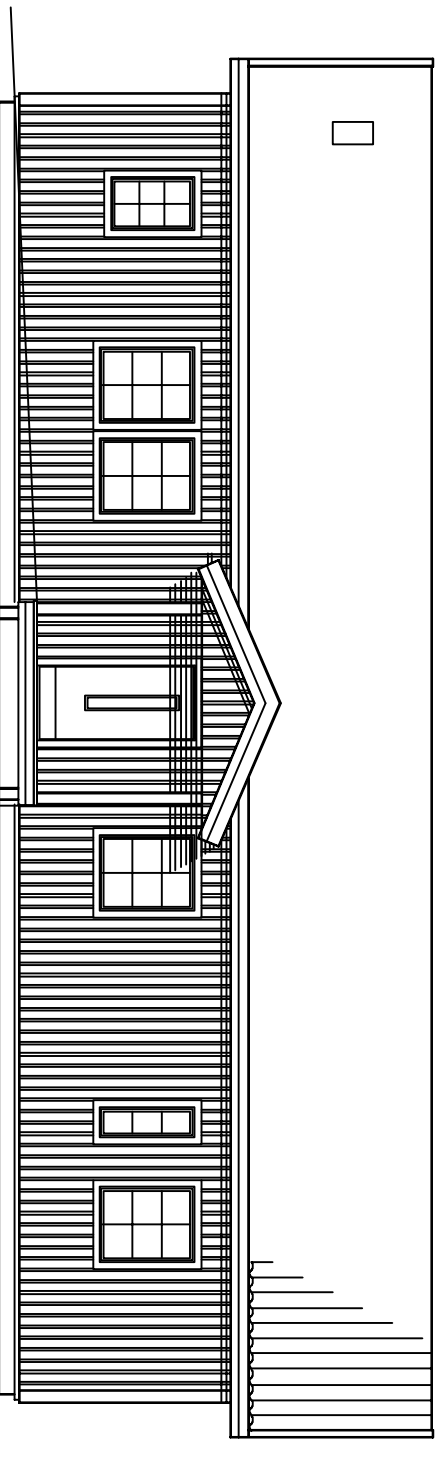

FASADE MOT NORDØST

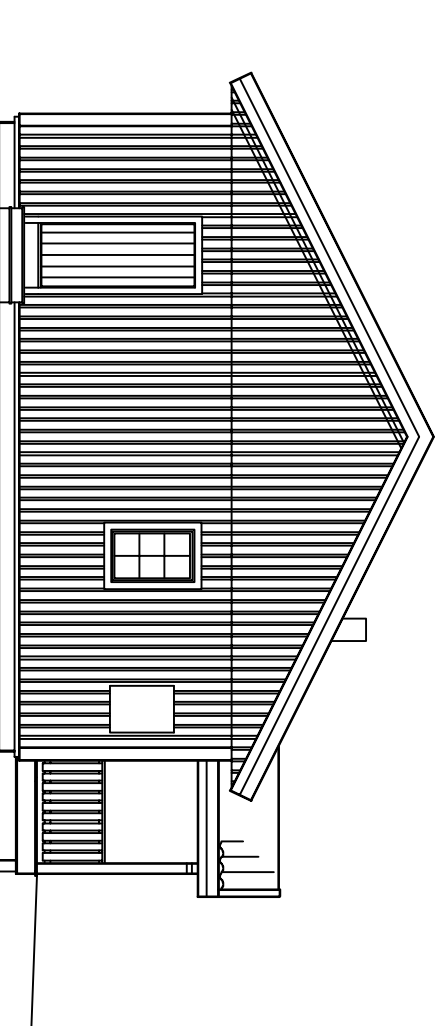

SØRØST

REV.



HUVUDKONTOR:  
STÅLLVERKSVÄGEN, S-942 81 ÄLVSBYN  
TEL. 0929-162 00

**ÄBYCAD**

Kontroll: CN  
Dato: 15.02.22  
Tegn: LINE H  
Dato: 15.02.22

Prosjekt: ENEBOLIG NDA129S27 Linnéa 2.0

BYA: 152 m<sup>2</sup>

Målestokk: 1:100

Byggherre: MORTEN TVEIT OG MERETHE VINDENES

BTA: 148 m<sup>2</sup>

Saksnr:

Byggeplass: FAMMESTAD

BRA: 129 m<sup>2</sup>

Tegningsnr: 47536

Tegning: FASADER

Kommune: ALVER