


D-1

351/58

351/56

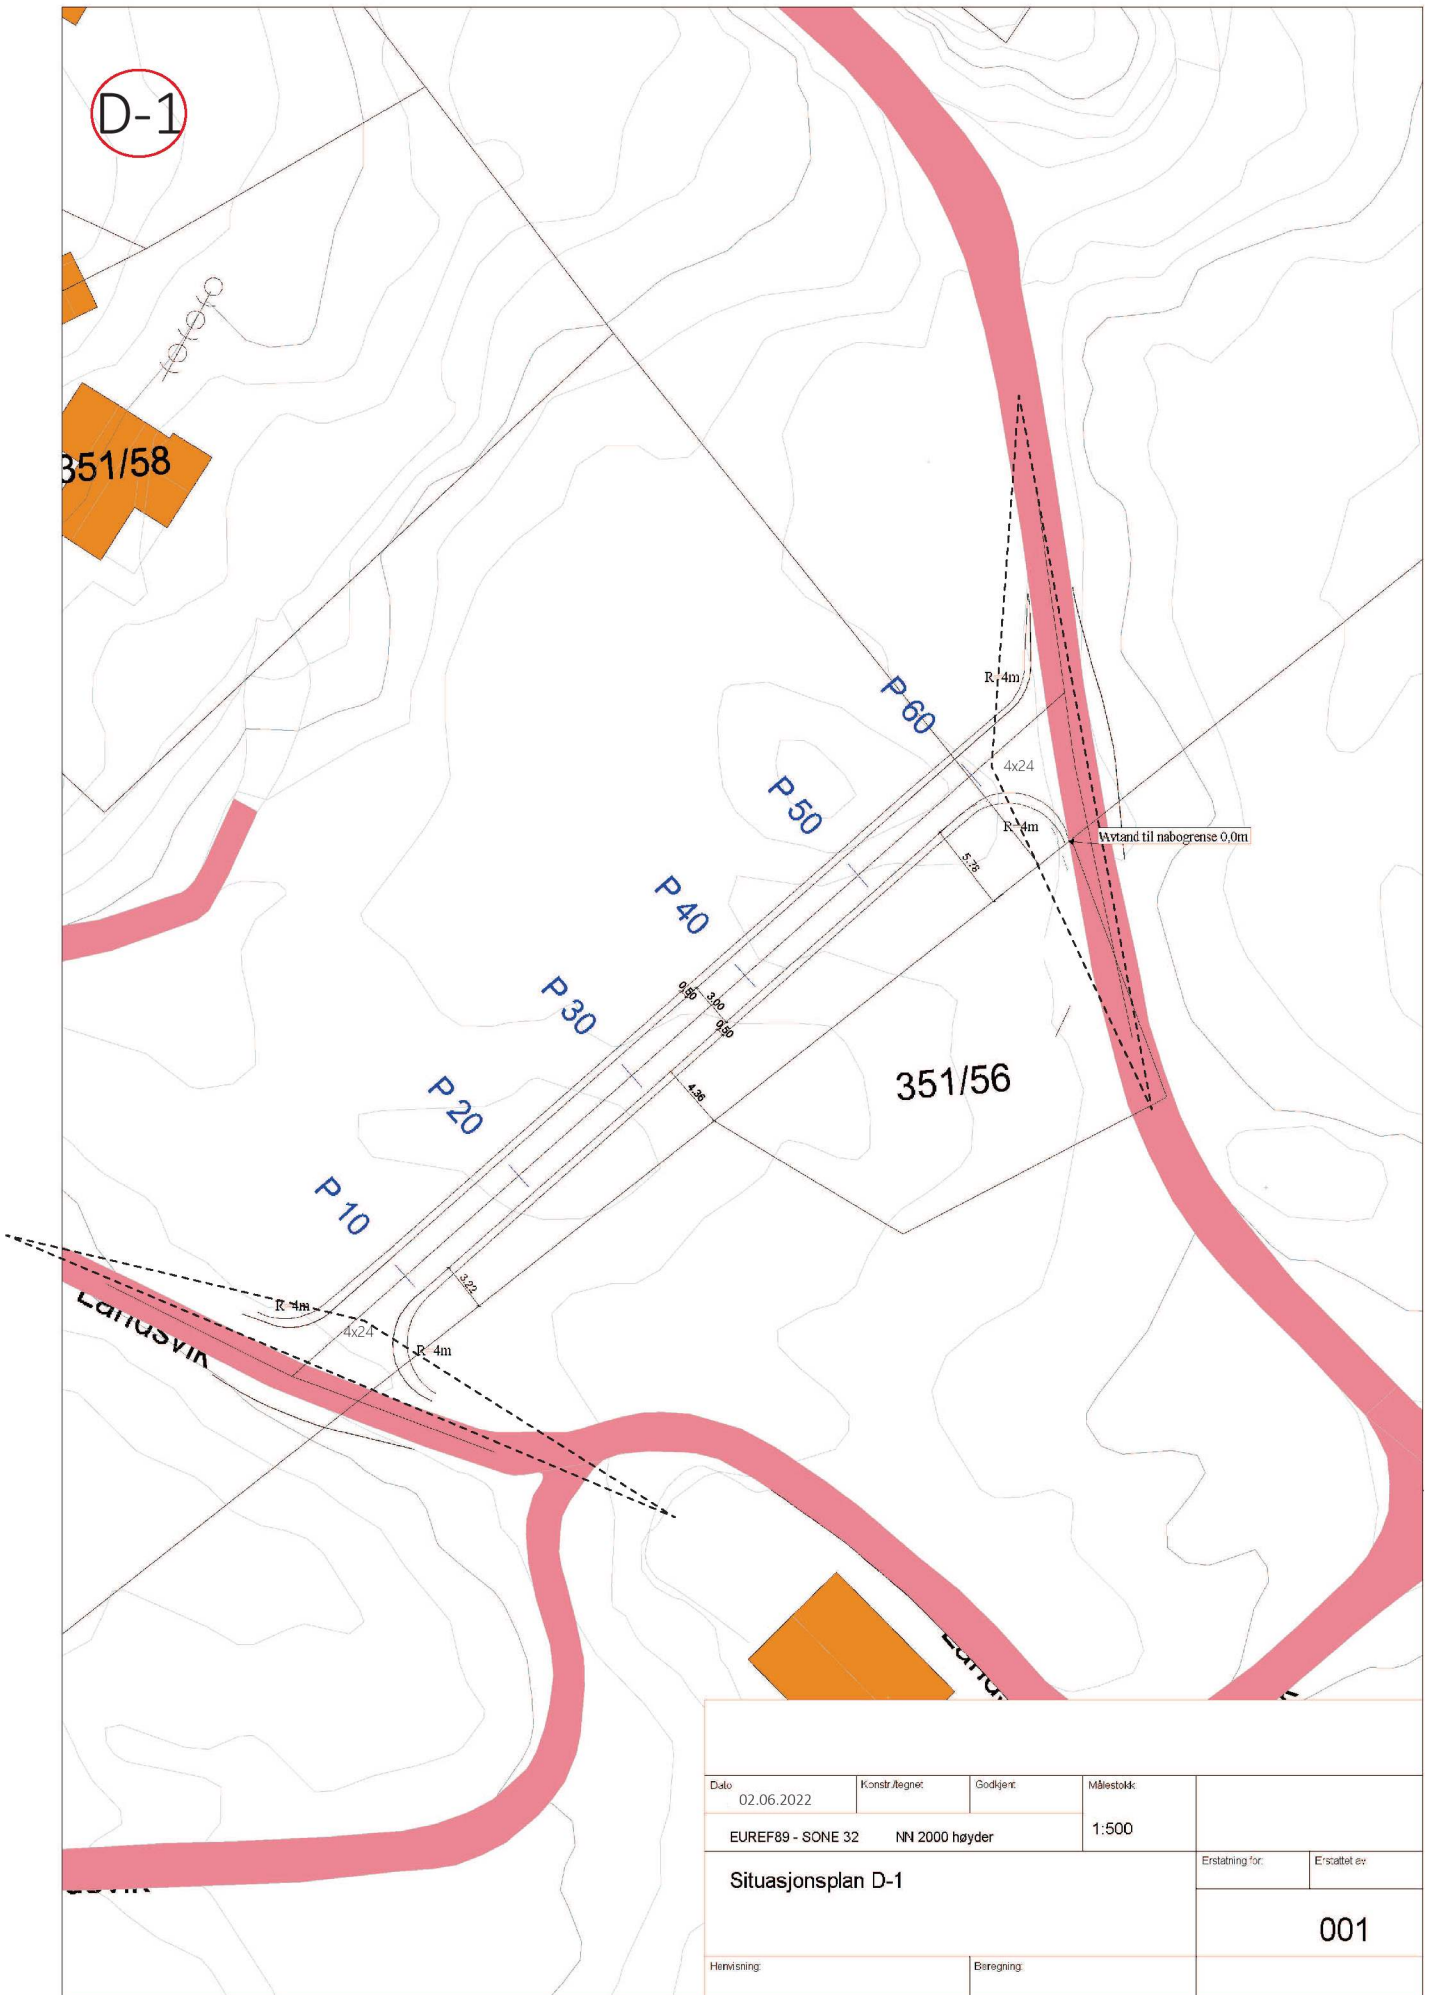

Dato	02.06.2022	Konstr./egner	Godkjent	Målestokk	
EUREF89 - SONE 32			NN 2000 høyder	1:500	
Situasjonsplan D-1					Erstattet av
					001
Henvisning:		Beregning:			