


PROFIL NR.	0	25	50	75	100	125	150	175	200	225	250	275	300	325	350	375
DIMENSJON/TYPE	D160mm PP	D160mm PP	D160mm PP	D160mm PP	D160mm PP	D160mm PP	D160mm PP	D110mm PP	D110mm PP	D110mm PP	D125mm PP	D160mm PP				
HØYDE BUNN INNV. LEDN.	29.94	30.05	30.09	32.64	34.24	37.18	38.14	39.04	40.64	42.42	39.63	39.29	29.99			
FALL %	28.6	126.7	106.3	84.8	107.5	74.2	69.0	73.4	82.2	SK9	SK12	SK11	SK10			
KUM NR.	SK23	SK1	SK2	SK3	SK4	SK5	SK6	SK7	SK8	SK9	SK12	SK11	SK10			
KUMAVSTAND	60.35	3.85	1.50	24.00	18.87	27.31	19.00	19.34	25.35	18.25	17.17	16.65	44.23			
DIMENSJON/TYPE				D160mm PE100				D160mm PE100		2xØ32mm PE100		D32mm PE100				
HØYDE TOPP UTV. LEDN.	29.10								42.17							
FALL %				Felles med spillvann					Felles med spillvann							
BEND/VINKELPUNKT	VK1					Ø6	Ø7		Ø8		Ø10	Ø11				
KUM NR.										VK2						
KUMAVSTAND				VK1-VK2=147m				93.75	13.60	23.50	16.50	47.80	16.50			
DIMENSJON/TYPE																
HØYDE BUNN INNV. LEDN.	29.097	29.18	29.77		34.54		38.09	39.08	40.90	41.71						
FALL %	10.07	80.8		111.4		96.3		72.8	75.1	47.2						
KUM NR.	SK1	OK2			OK3		OK4	OK5		OK6	OK7					
KUMAVSTAND																
PROFIL H.	30.00	30.00	30.00	30.00	30.00	30.00	30.00	30.00	30.00	30.00	30.00	30.00	30.00	30.00	30.00	30.00
TERRENG H.	30.64	32.00	32.63	33.92	35.15	36.06	36.51	36.80	37.02	37.18	37.26	37.50	36.85	36.89	37.17	37.17

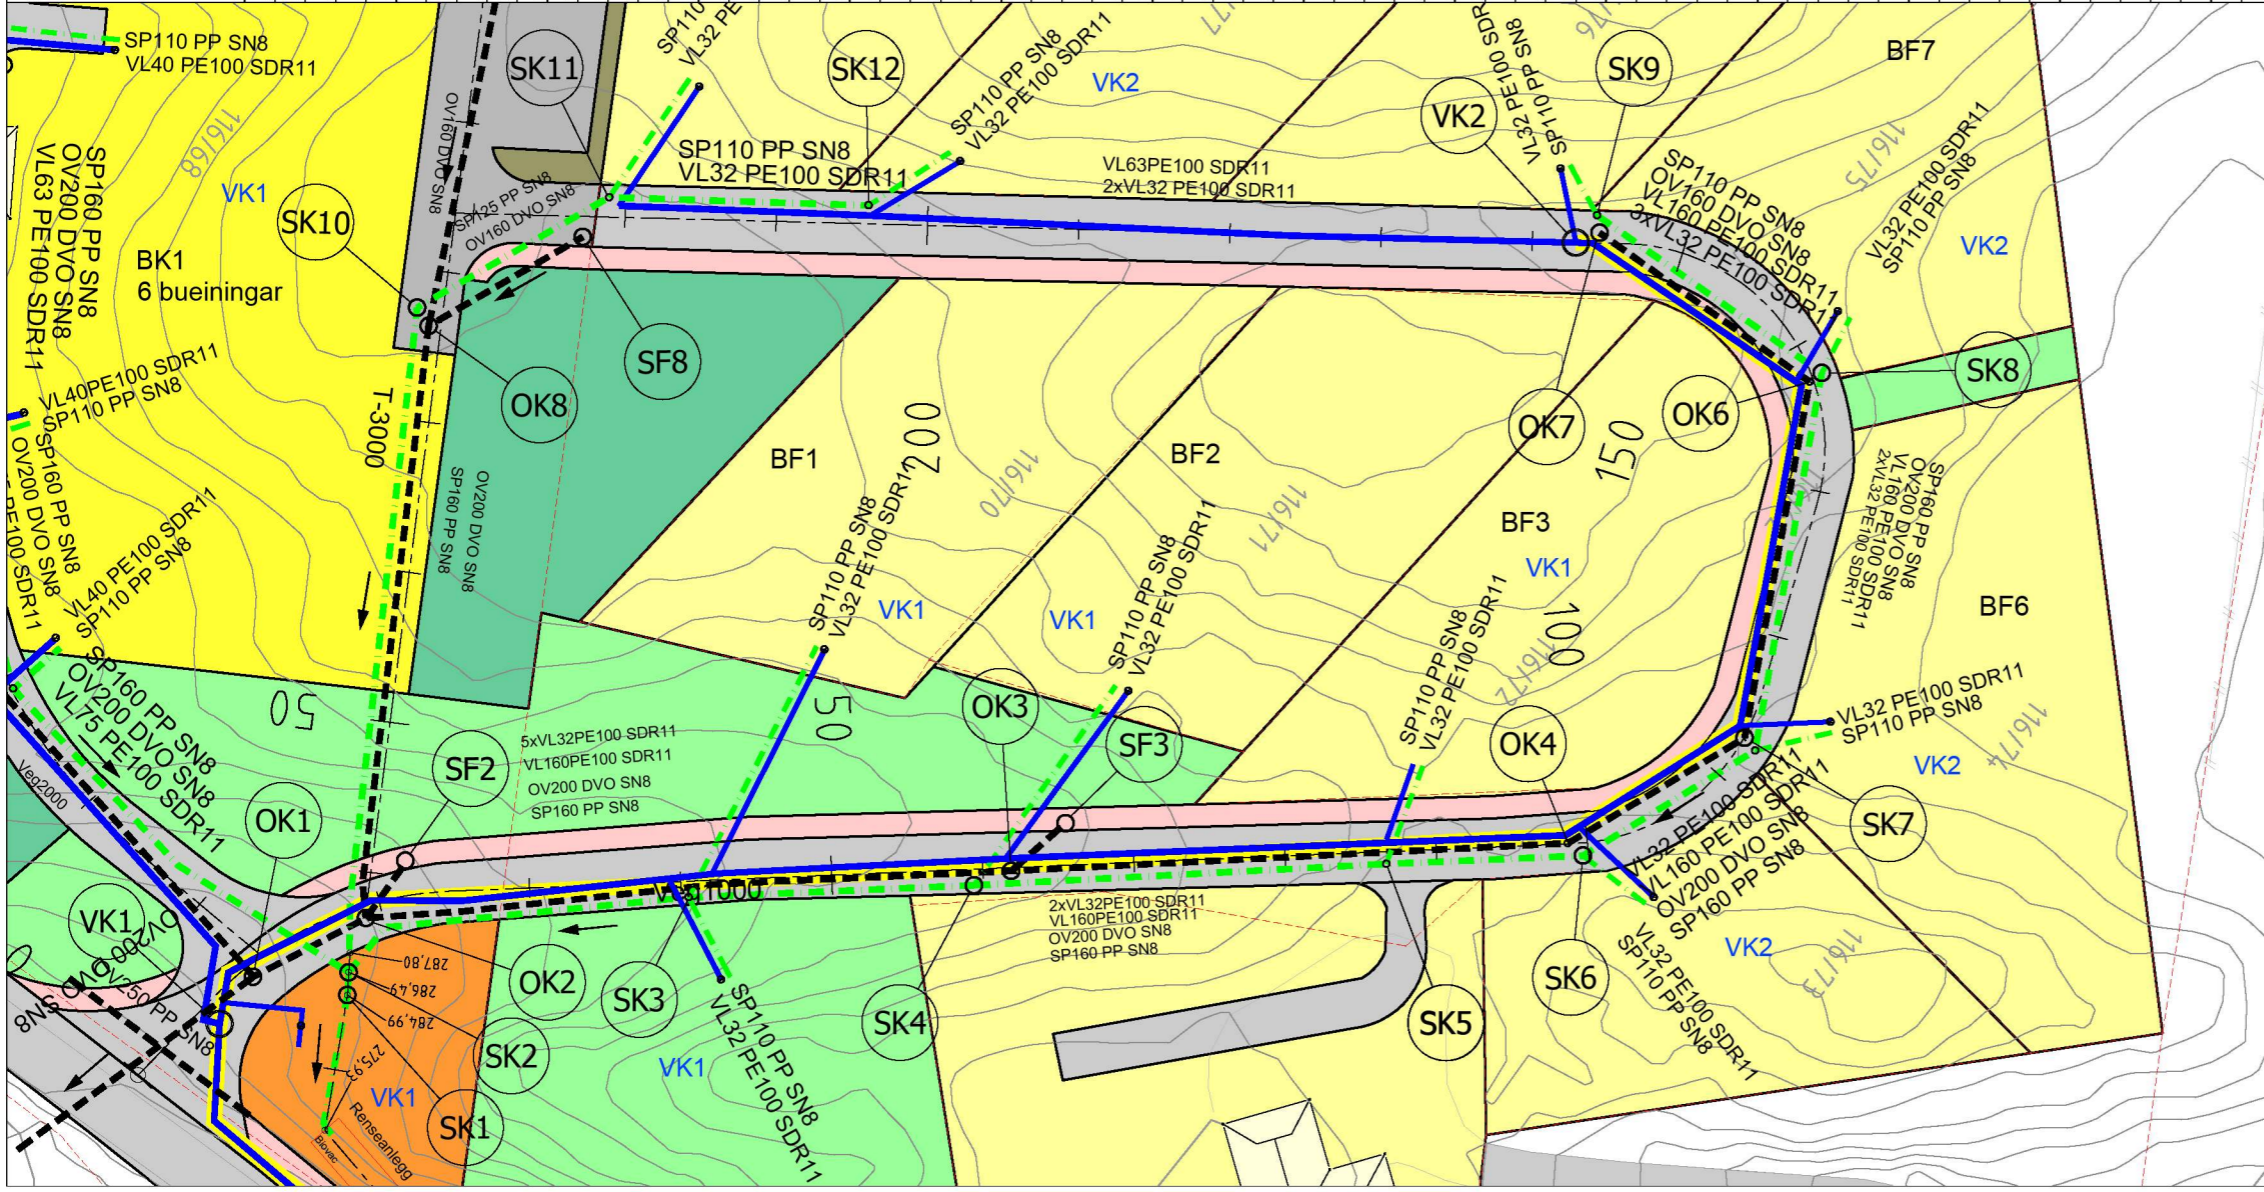

D02	19.03.18	Revidert etter møte med kommunen	RG	ABJ	
D01	26.10.17	Teknisk plan	RG	ABJ	
Revisjon	Dato	Beskrivelse	Utarbeidet	Fagkontroll	Godkjent
Lindås Kommune					
Skinstø			Målestokk	1:500	A3
			Dato	05.09.17	
Va-anlegg			Tegnet av	RG	
Plan og profil Veg 1000			Fagkontroll		
			Godkjent av		
Tegningsstatus	Teknisk plan		SAK NR.		
BYGGADMINISTRASJON Harald Børndal a.s.			TEGN.NR.	201	
PROSJEKTADMINISTRASJON - REGULERING - KOMMUNALTEKNISK PLANLEGGING 5640 EIKELANDSOSEN TLF 56581130 E-post: post@byggadmin.no			REV. NR	D02	