



Anlegg 4631-528 Fv. 57 Lindåsvegen x Juvikstølen

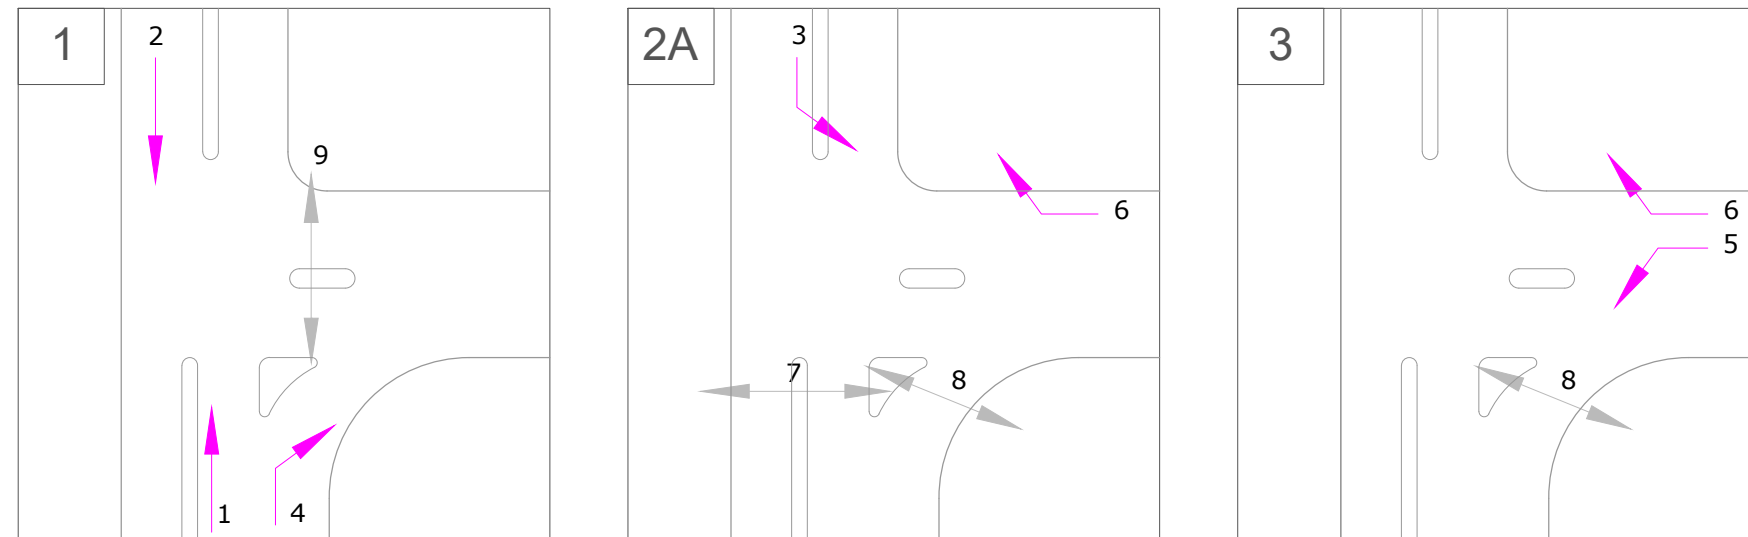

Hvilefase

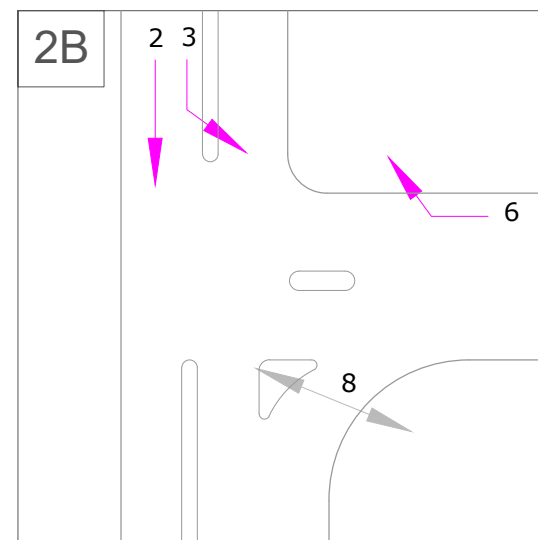

Detektorer:

- 1) Gruppe 1, 2, 3, 4, 5 og 6 har detektorer for anrop og forlengelse.
- 2) Gruppe 7, 8 og 9 (fotgjengere) har trykknapp.

Virkemåte:

- 1) Anlegget er trafikkstyrt med fri gruppestyring og signalvekslingen kan skje med andre kombinasjoner enn hovedfasene som er angitt.
- 2) Fase 1 er hvilefase.
- 3) Gruppe 1 og 2 henger på hverandre og kan suksessivt gi forlengelse inntil makstid.
- 4) Anrop på gruppe 7 med trykknapp gir veksling til fase 2A.
- 5) Uten anrop på gruppe 7 veksles til fase 2B istedenfor 2A.
- 6) Akustisk signal for fotgjengergruppene (gr. 7, 8 og 9) er ikke på om natten.

| Rev. | Dato | Beskrivelse | Utarbeidet | Fagkontroll | Godkjent |
|---|------------|-----------------------------------|----------------|-------------|------------------------|
| D01 | 2022-03-08 | For godkjenning hos oppdragsgiver | DaRom | FKo | TorBer |
| <small>Dette dokumentet er utarbeidet av Norconsult AS som del av det oppdraget som fremgår nedenfor. Opphavsretten tilhører Norconsult AS. Dokumentet må bare benyttes til det formål som oppdragsavtalen beskriver, og må ikke kopieres eller gjøres tilgjengelig på annen måte eller i større utstrækning enn formålet tillater.</small> | | | | | Målestokk (gjelder A1) |
| Bonava Norge AS | | | | | - |
| Signalanlegg 4631-528 fv. 57 x Juvikstølen | | | | | |
| Reguleringsplan | | | | | |
| Norconsult | | Oppdragsnummer | Tegningsnummer | Revisjon | |
| | | 52201137 | M011 | D01 | |