



Normalprofil for E39 Osterfjordvegen, strekning Stallane - Lonsvegen


Normalprofil Lonsvegen (VEG11)

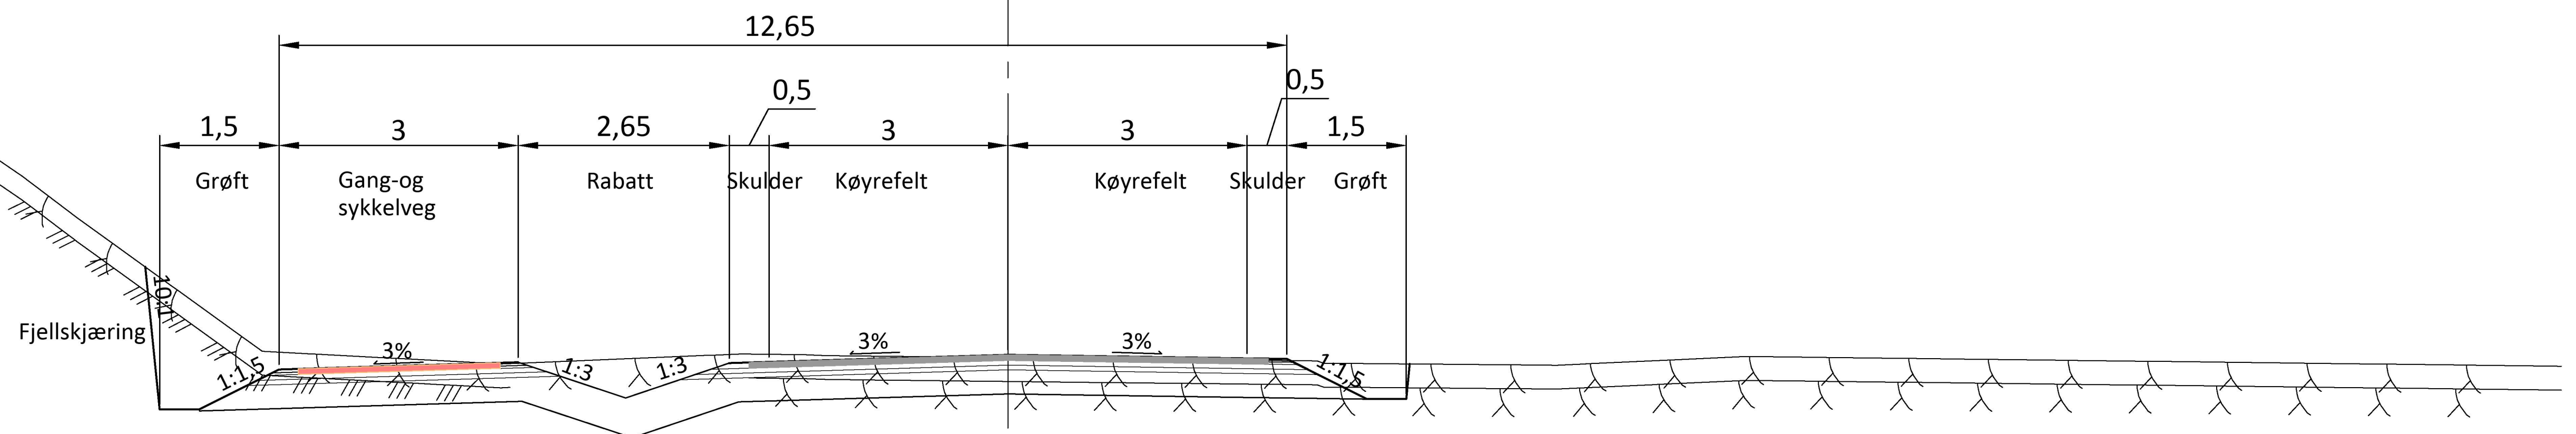

Normalprofil Røsvikdalen (VEG10) med kanalisering

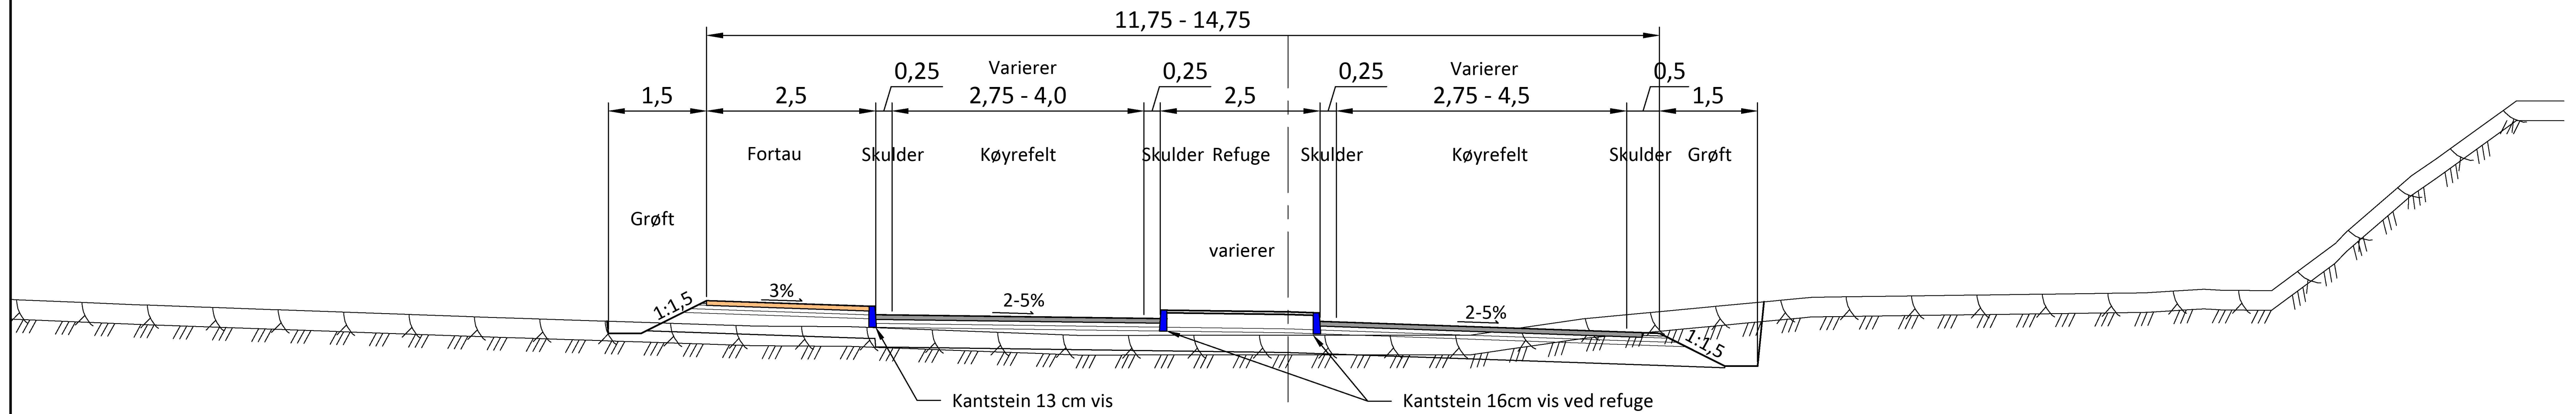

Normalprofil gangveg (GV1) langs E39

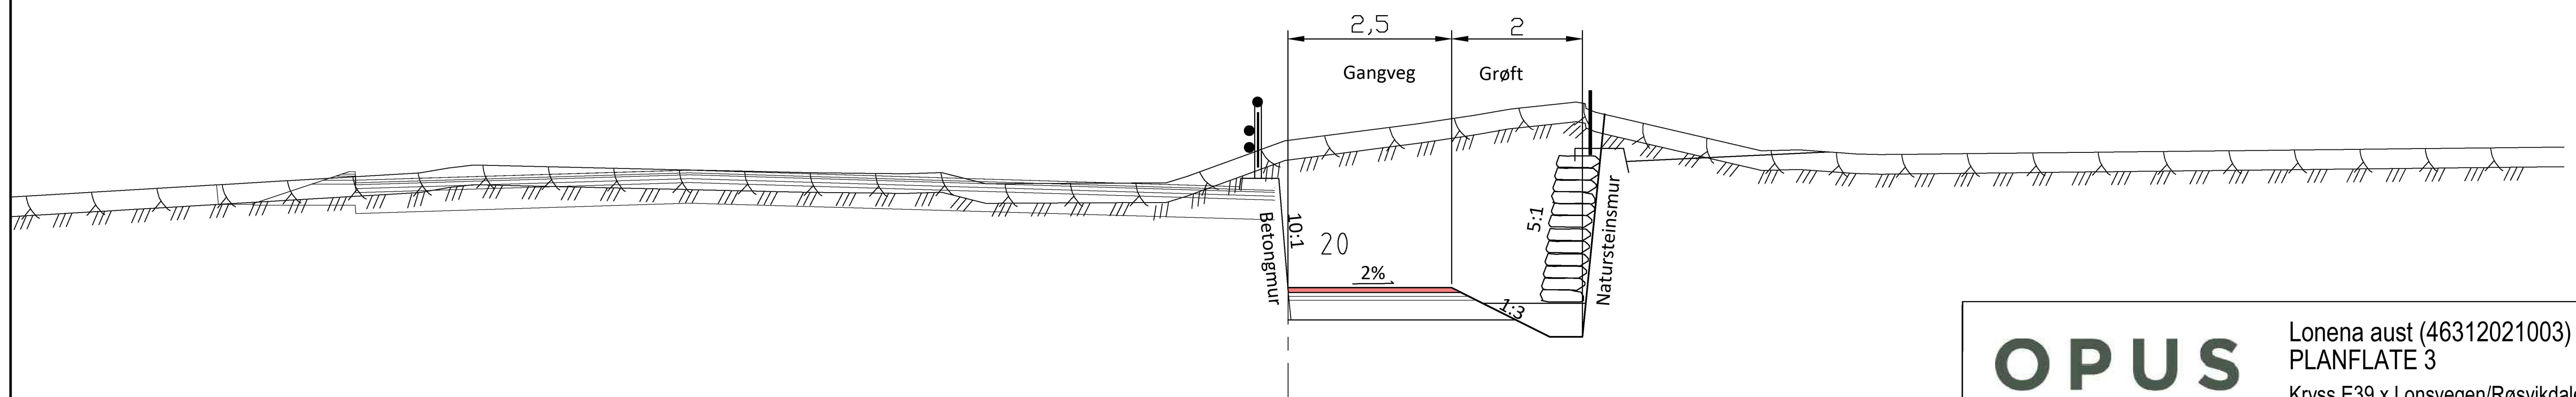

OPUS

Lonena aust (46312021003)
PLANFLATE 3

Kryss E39 x Lonsvegen/Røsvikdalen
Kanalisering venstresvingefelt

Normalprofil

Sted: Bergen
Dato: 10.06.2022
Målestokk: 1:50(A1)
Pros.ansv.: HH
Teikna av: TV
Kontrollert av: EB

Prosj.nr.
21000

Teikn.nr. Rev.
F302 -