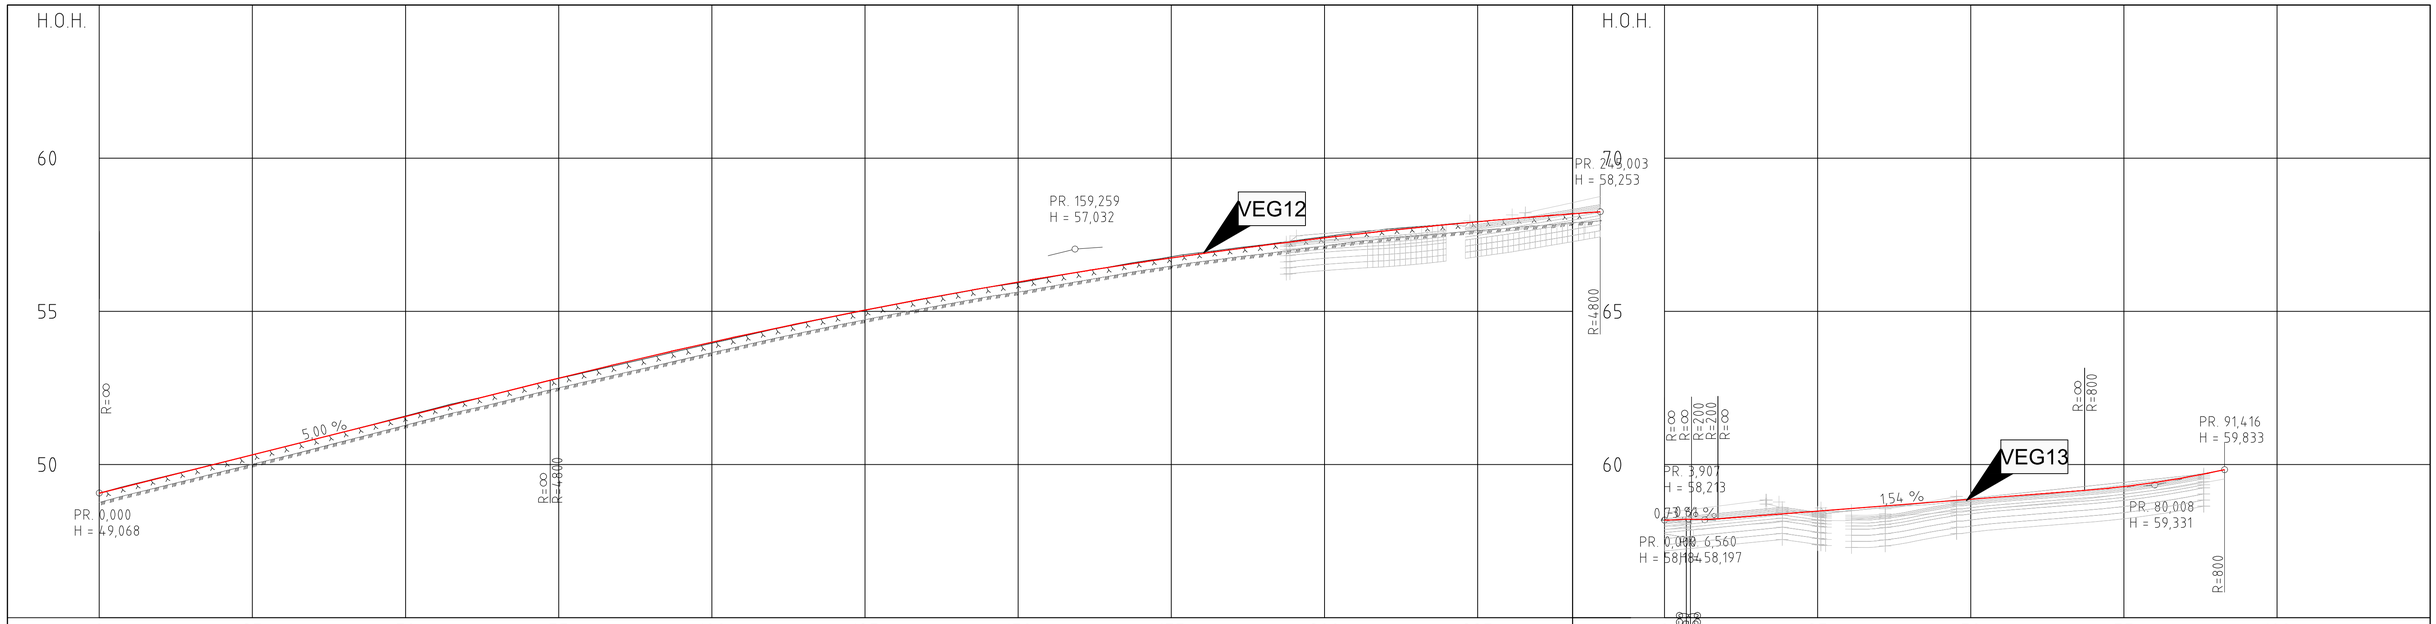

PROFIL NR.	0	25	50	75	100	125	150	175	200	225
HOR.KURV.	R=750		R=∞		A=191,19	R=-825		R=∞	R=-100	
BREDDEUTV.										
TVERRFALL H.kj.b.k.	3,0% 3,0%	3,0%		3,0%		3,0%		3,0%	3,0%	
TVERRFALL V.kj.b.k.										
PROFIL H.	49,07 49,32 49,57 49,82 50,07 50,32	50,57 50,82 51,07 51,32 51,57	51,82 52,07 52,32 52,57 52,82	53,06 53,31 53,54 53,77 54,00	54,22 54,43 54,64 54,84 55,04	55,24 55,43 55,61 55,79 55,96	56,13 56,29 56,45 56,60 56,75	56,89 57,02 57,15 57,28 57,40	57,52 57,63 57,73 57,83 57,93	58,02 58,10 58,18
TERRENG H.	49,07 49,58 50,08 50,56 51,08 51,59 52,09 52,57 53,04 53,49 53,96 54,44 54,83 55,22 55,60 55,93 56,28 56,63 56,93 57,17 57,39 57,44 57,68 57,76 57,85 57,93 58,01 58,09 58,19									
OVERBYGN.T.	49CM							89CM	49CM	

PROFIL NR.	0	25	50	75	100
HOR.KURV.					R=∞
BREDDEUTV.					
TVERRFALL H.kj.b.k.	3,9%				3,9%
TVERRFALL V.kj.b.k.					
PROFIL H.	58,18 58,21 58,25 58,33 58,40 58,48 58,56 58,64 58,73 58,79 58,87 58,94 59,02 59,10 59,18 59,28 59,43 59,58 59,77 59,83				
TERRENG H.	58,18 58,21 58,27 58,36 58,46 58,48 58,58 58,66 58,73 58,81 58,90 58,99 59,09 59,20 59,34 59,46 59,59 59,78				
OVERBYGN.T.	49CM				

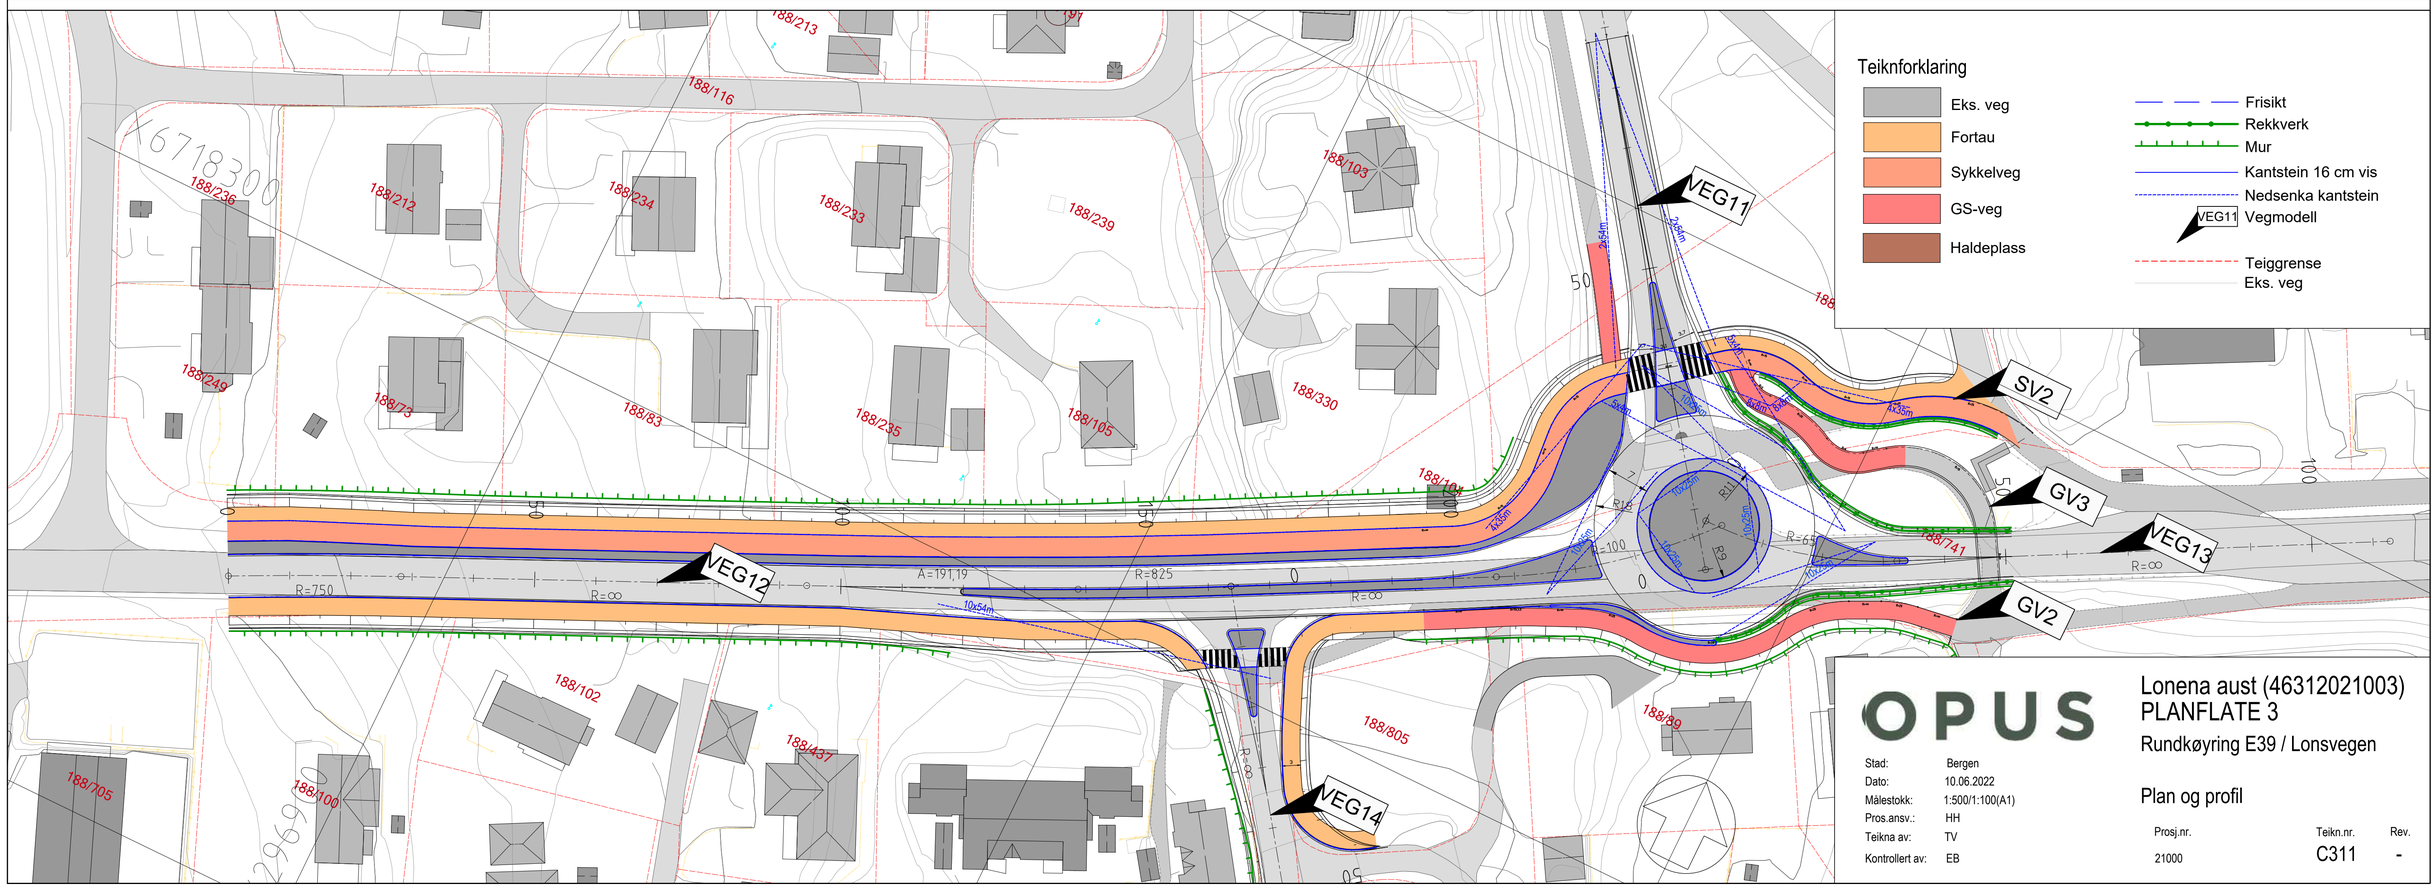

OPUS

Lonena aust (46312021003)
PLANFLATE 3
Rundkøyring E39 / Lonsvegen

Plan og profil

Stad:	Bergen
Dato:	10.06.2022
Målestokk:	1:500/1:100(A1)
Pros.ansv.:	HH
Teikna av:	TV
Kontrollert av:	EB

Prosj.nr.	Teikn.nr.	Rev.
21000	C311	-