



HOH.

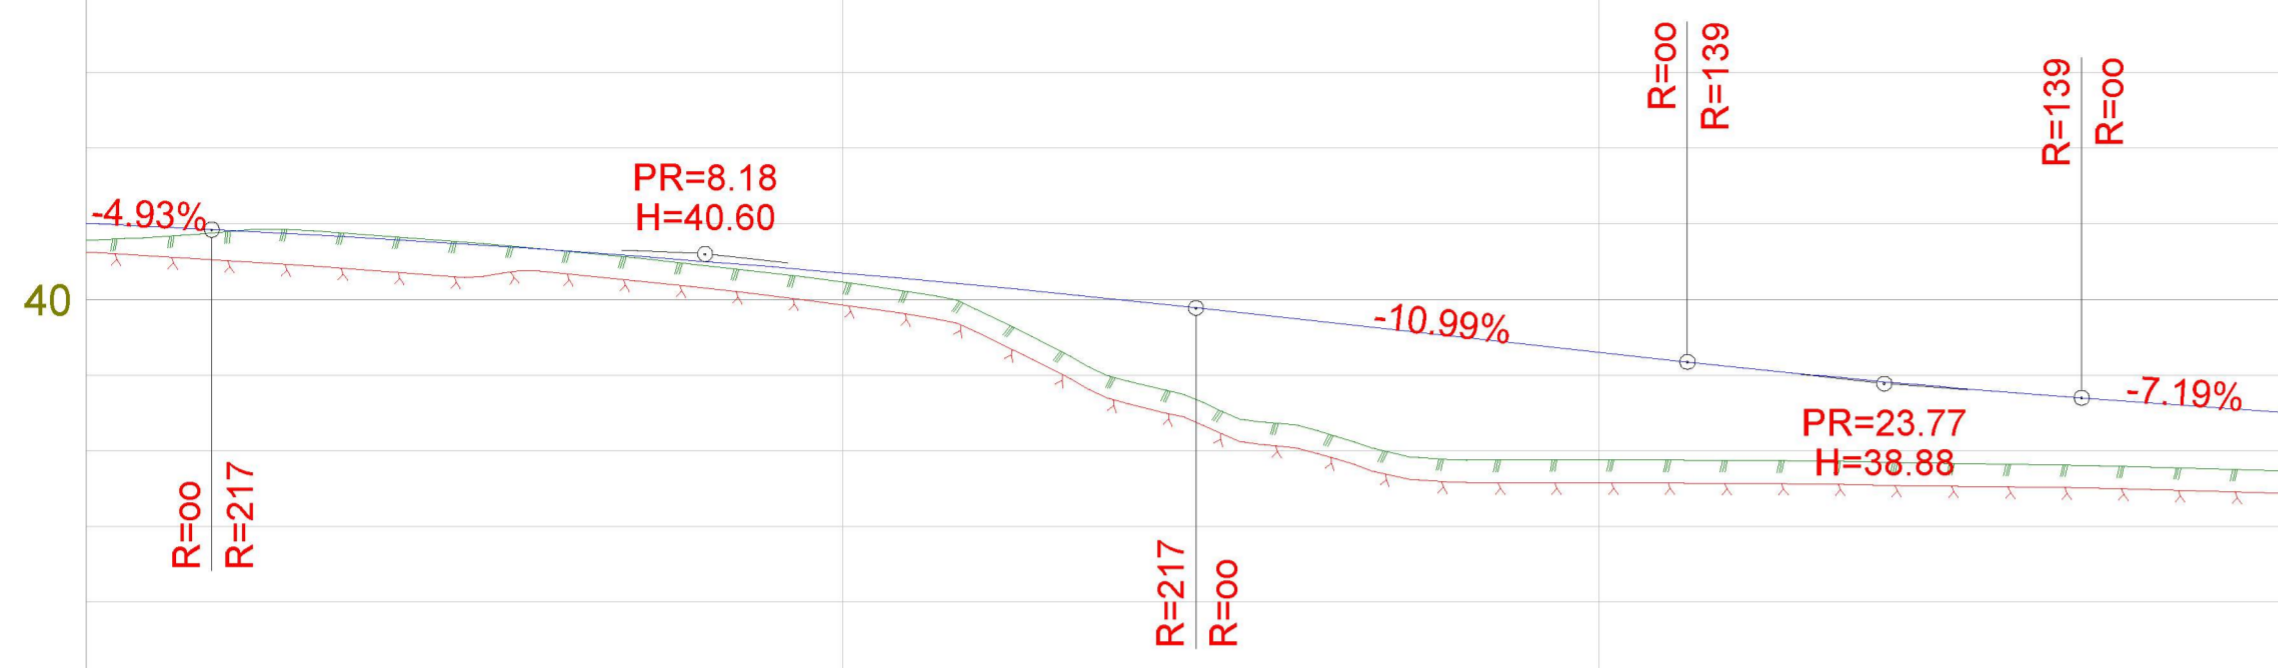

PROFIL NR.	0.00
HOR. KURV.	
BREDDEUTV.	
TVERRFALL ( 1%=2mm )	
— H.kj.b.k.	
— V.kj.b.k.	3.0%
PROFIL H.	40.78 41.00 40.22 40.35 37.88 39.30 37.73 38.50
TERRENG H.	
OVERBYGN.T.	

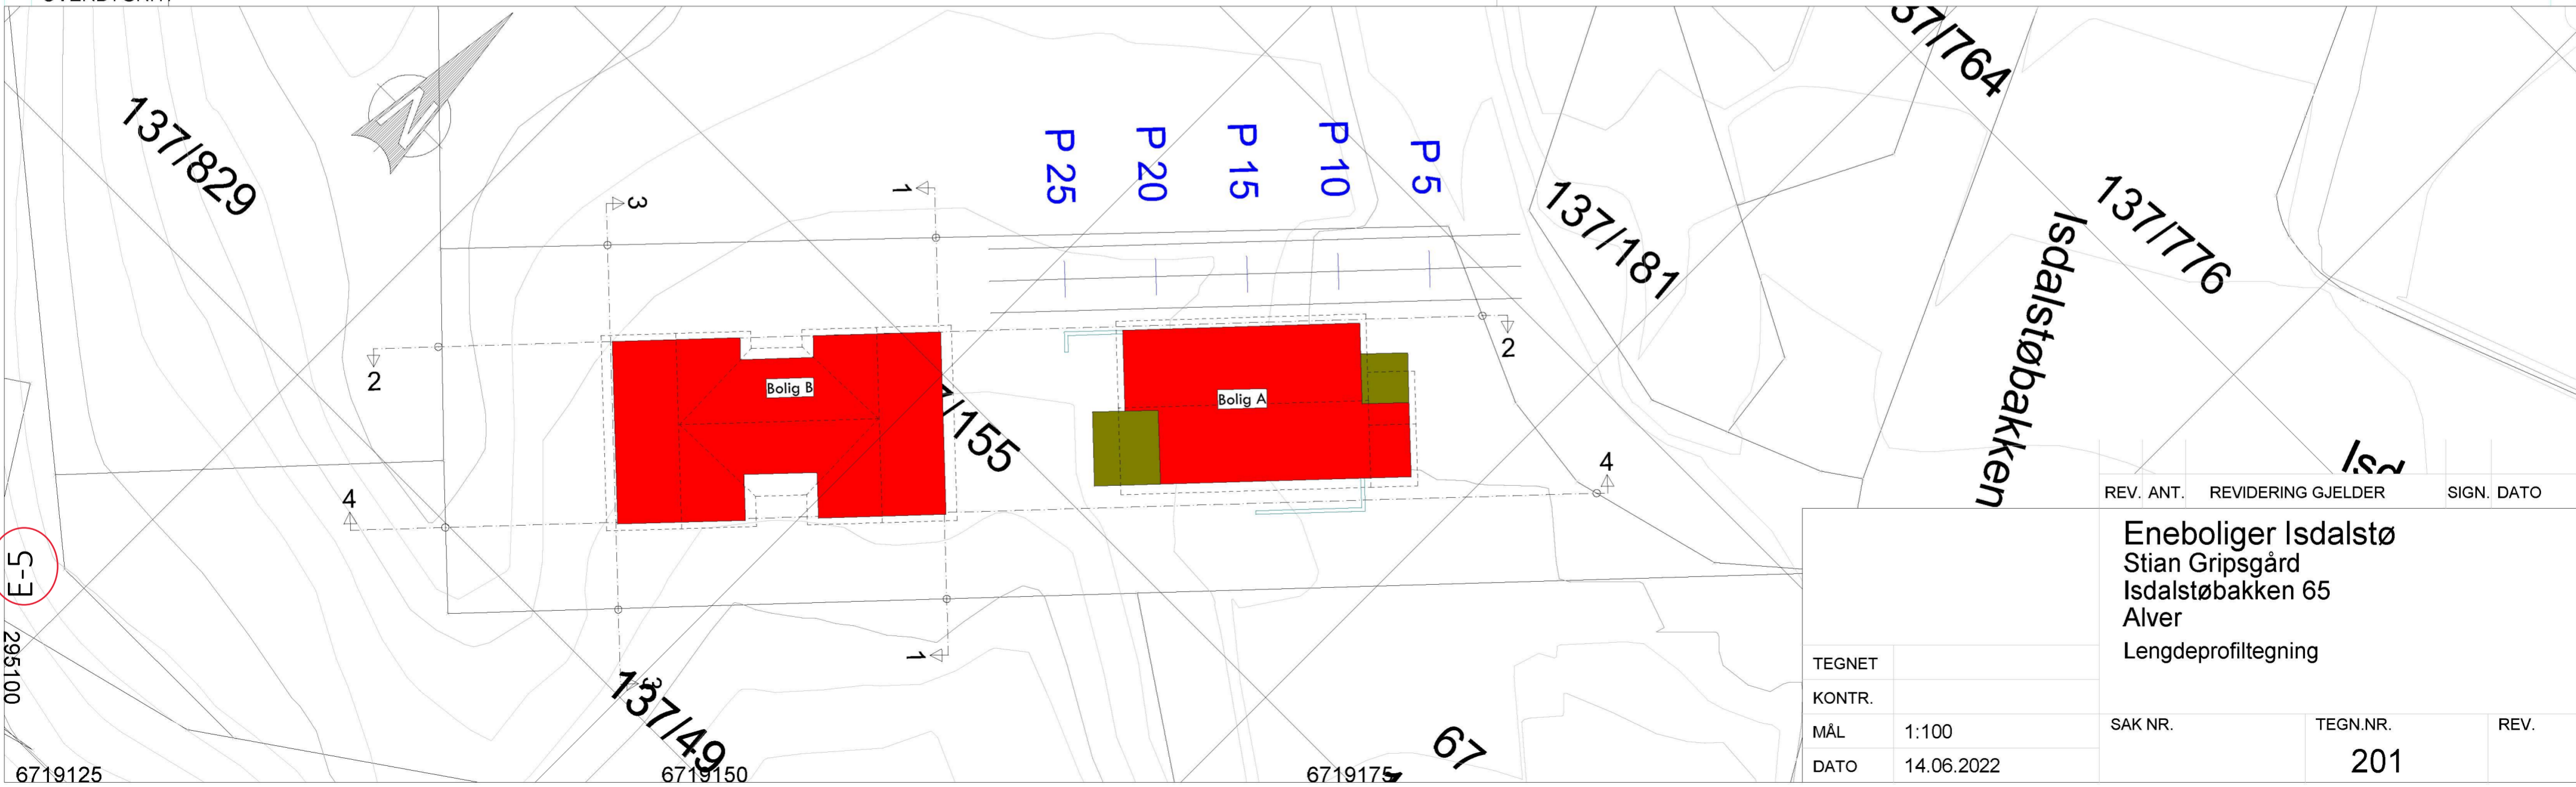

TEGNET		REV. ANT.	REVIDERING GJELDER	SIGN.	DATO
KONTR.		Eneboliger Isdalstø Stian Gripsgård Isdalstøbakken 65 Alver Lengdeprofiltegning			
MÅL	1:100	SAK NR.	TEGN.NR.	REV.	
DATO	14.06.2022		201		